


# A VSTUPNÁ BRÁNA S BRÁNIČKOU

M = 1 : 20

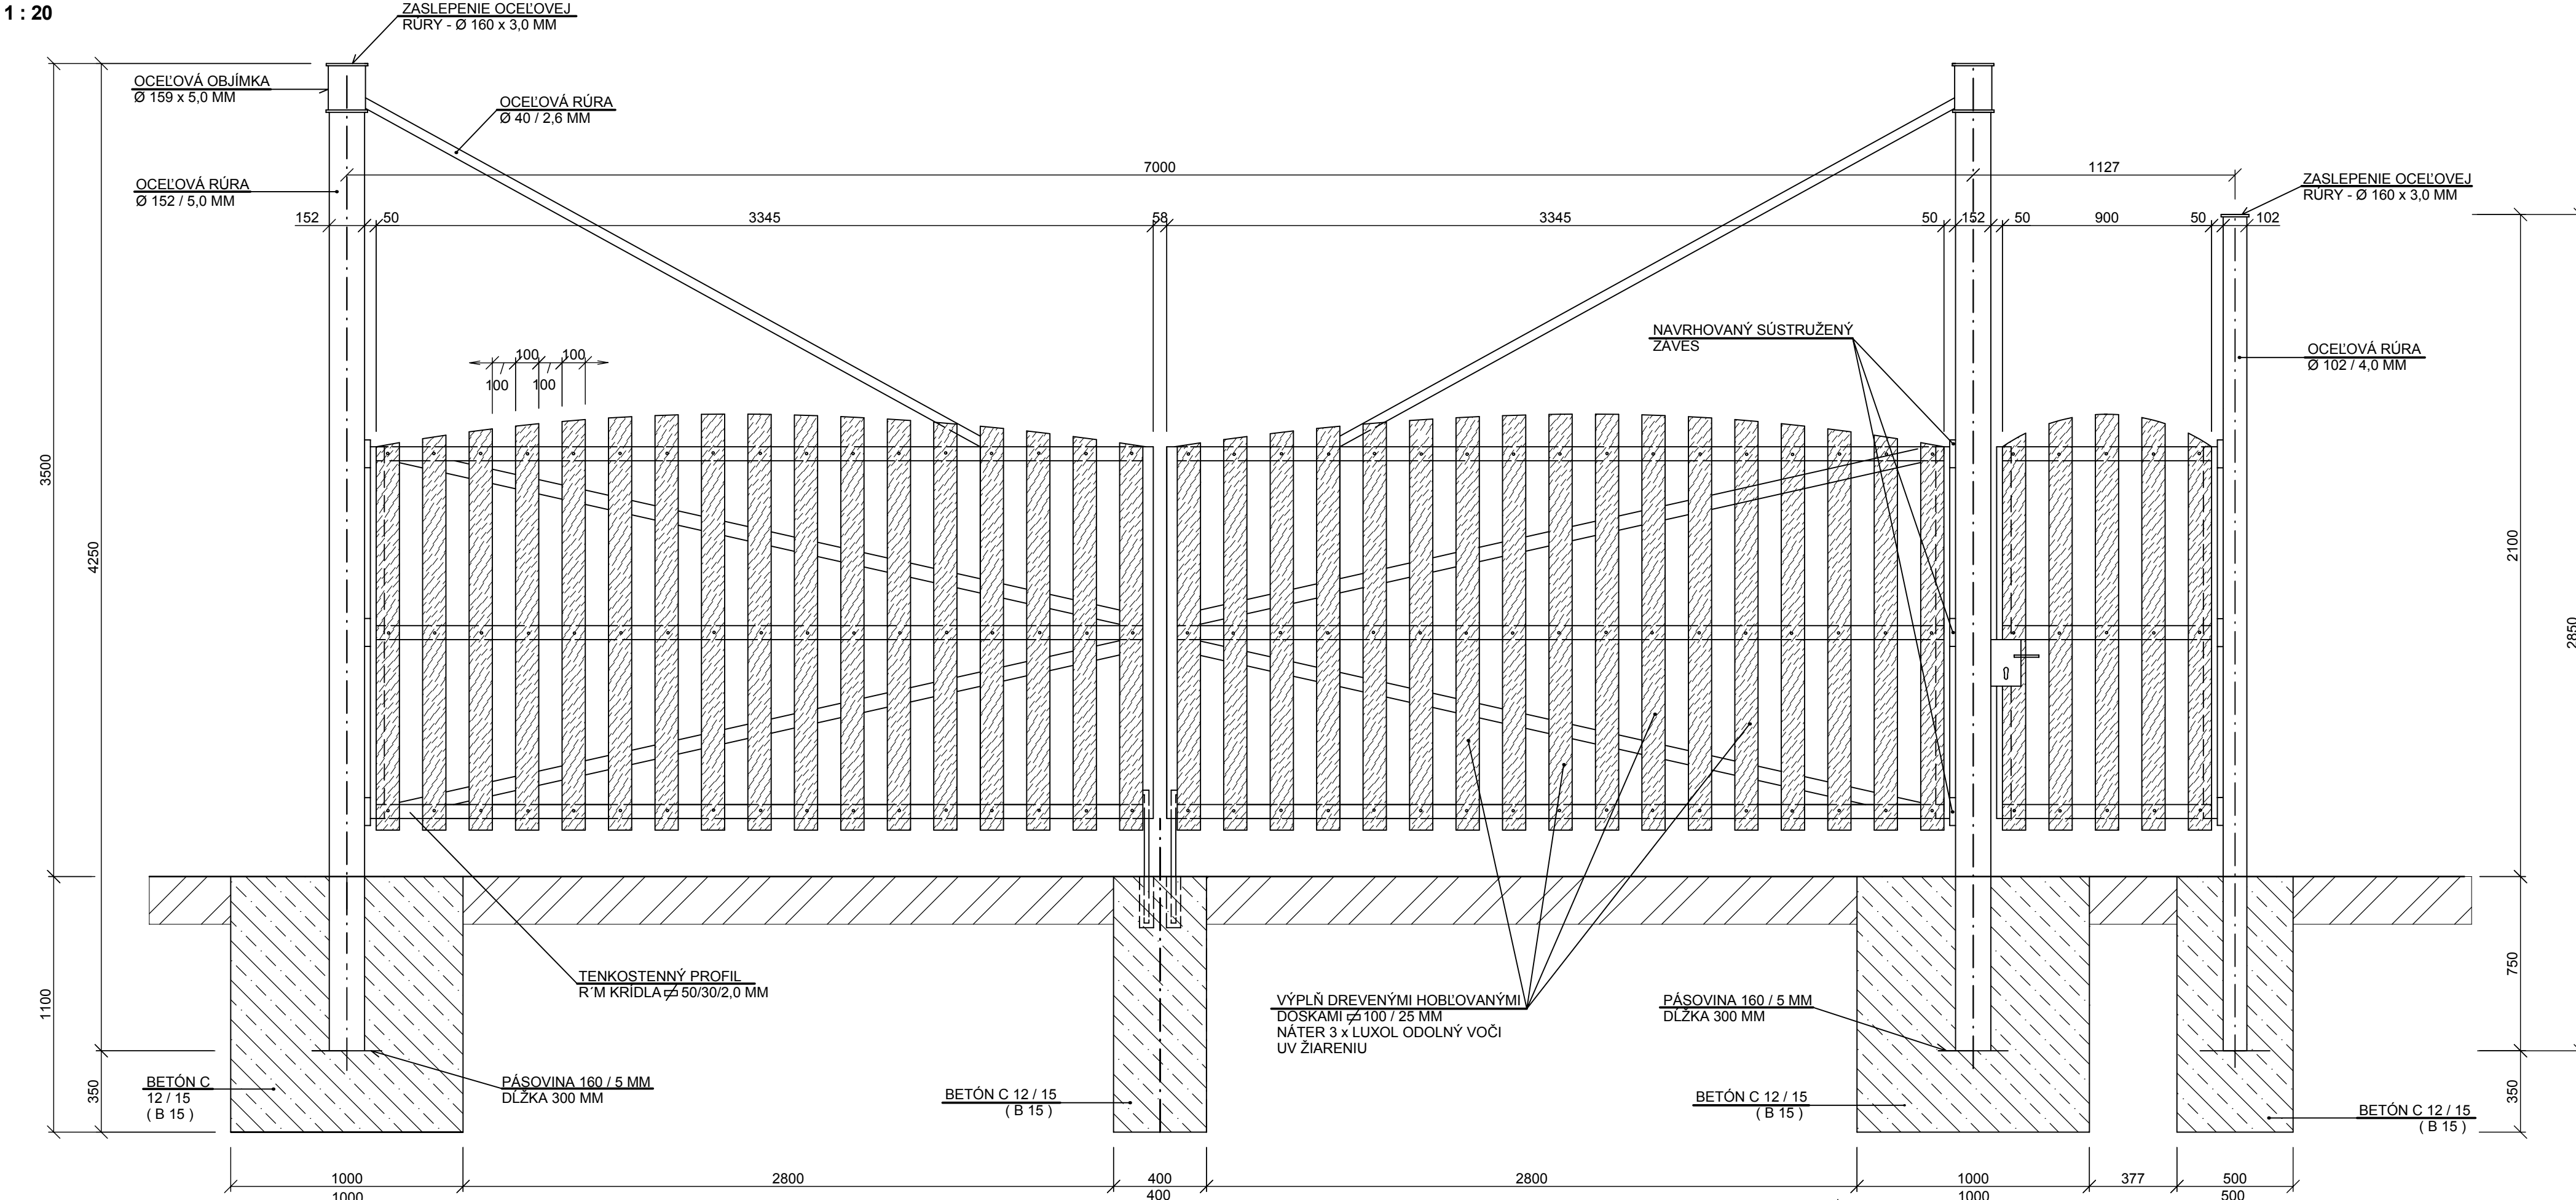

## VÝKAZ MATERIÁLU PRE VSTUPNÚ BRÁNU A BRÁNKU


| MATERIÁL  | PRIEREZ (MM)    | DĹŽKA CELKOM (M) | VÁHA 1bm (KG) | VÁHA CELKOM (KG) |
|---|-----------------|------------------|---------------|------------------|
| RÚRA OCELOVÁ BEZOŠVÁ TVAROVANÁ ZA TEPLA Z OCELE TR.11 AŽ 16 | Ø 152 x 5,0     | 8,50             | 18,10         | 153,80           |
| RÚRA OCELOVÁ BEZOŠVÁ TVAROVANÁ ZA TEPLA Z OCELE TR.11 AŽ 16 | Ø 102 x 4,0     | 2,85             | 9,67          | 27,60            |
| RÚRA OCELOVÁ BEZOŠVÁ TVAROVANÁ ZA TEPLA Z OCELE TR.11 AŽ 16 | Ø 159 x 5,0     | 0,20             | 19,0          | 3,80             |
| RÚRA OCELOVÁ BEZOŠVÁ TVAROVANÁ ZA TEPLA Z OCELE TR.11 AŽ 16 | Ø 40 x 2,6      | 6,50             | 2,40          | 15,60            |
| TENKOSTENNÝ OCELOVÝ PROFIL UZAVRETÝ                         | Ø 50 x 30 x 2,0 | 50,0             | 2,39          | 119,50           |
| PÁSOVINA PLOCHÁ Z OCELE TR. 10 A 11 VALCOVANÁ ZA TEPLA      | Ø 160 x 5,0     | 1,00             | 6,28          | 6,30             |
| PÁSOVINA PLOCHÁ Z OCELE TR. 10 A 11 VALCOVANÁ ZA TEPLA      | Ø 160 x 2,50    | 1,00             | 3,14          | 3,20             |
| TYČ KRUHOVÁ Z OCELE TR. 10 A 11 VALCOVANÁ ZA TEPLA          | Ø 14            | 1,50             | 1,21          | 1,90             |
| ZÁVESY NAVAROVACIE SÚSTRUŽENÉ                               | Ø 12            |                  | 9 KS          | 0,50             |
| POMOCNÝ MATERIÁL  |                 |                  |               | 10,00            |
| VÁHA OCELOVÉHO MATERIÁLU                                    |                 |                  |               | <b>342,20</b>    |

## POZNÁMKA

- OCELOVÚ KONŠTRUKCIU NATRIEŤ ZÁKLADNÝM NÁTEROM A 2 x VRCHNÝM EMAILOM ZELENÉHO ODTIEŇA
- DREVENÁ VÝPLŇ - DOSKY BOROVIČOVÉ 100 / 25 MM DĹŽKY 1900 MM KS = 40 NÁTER 3 x LUXOL ODOLNÝ VOČI UV ŽIARENÍU
- DREVENÚ VÝPLŇ PRIPEVNIŤ SKRUTKAMI S POLGULATOU HLAVOU K ŠTVORHRANOM M 8

# B OPLOTENIE VSTUPU S DREVENOU VÝPLŇOU DĹŽKA SPOLU : 37,0 M

M = 1 : 20

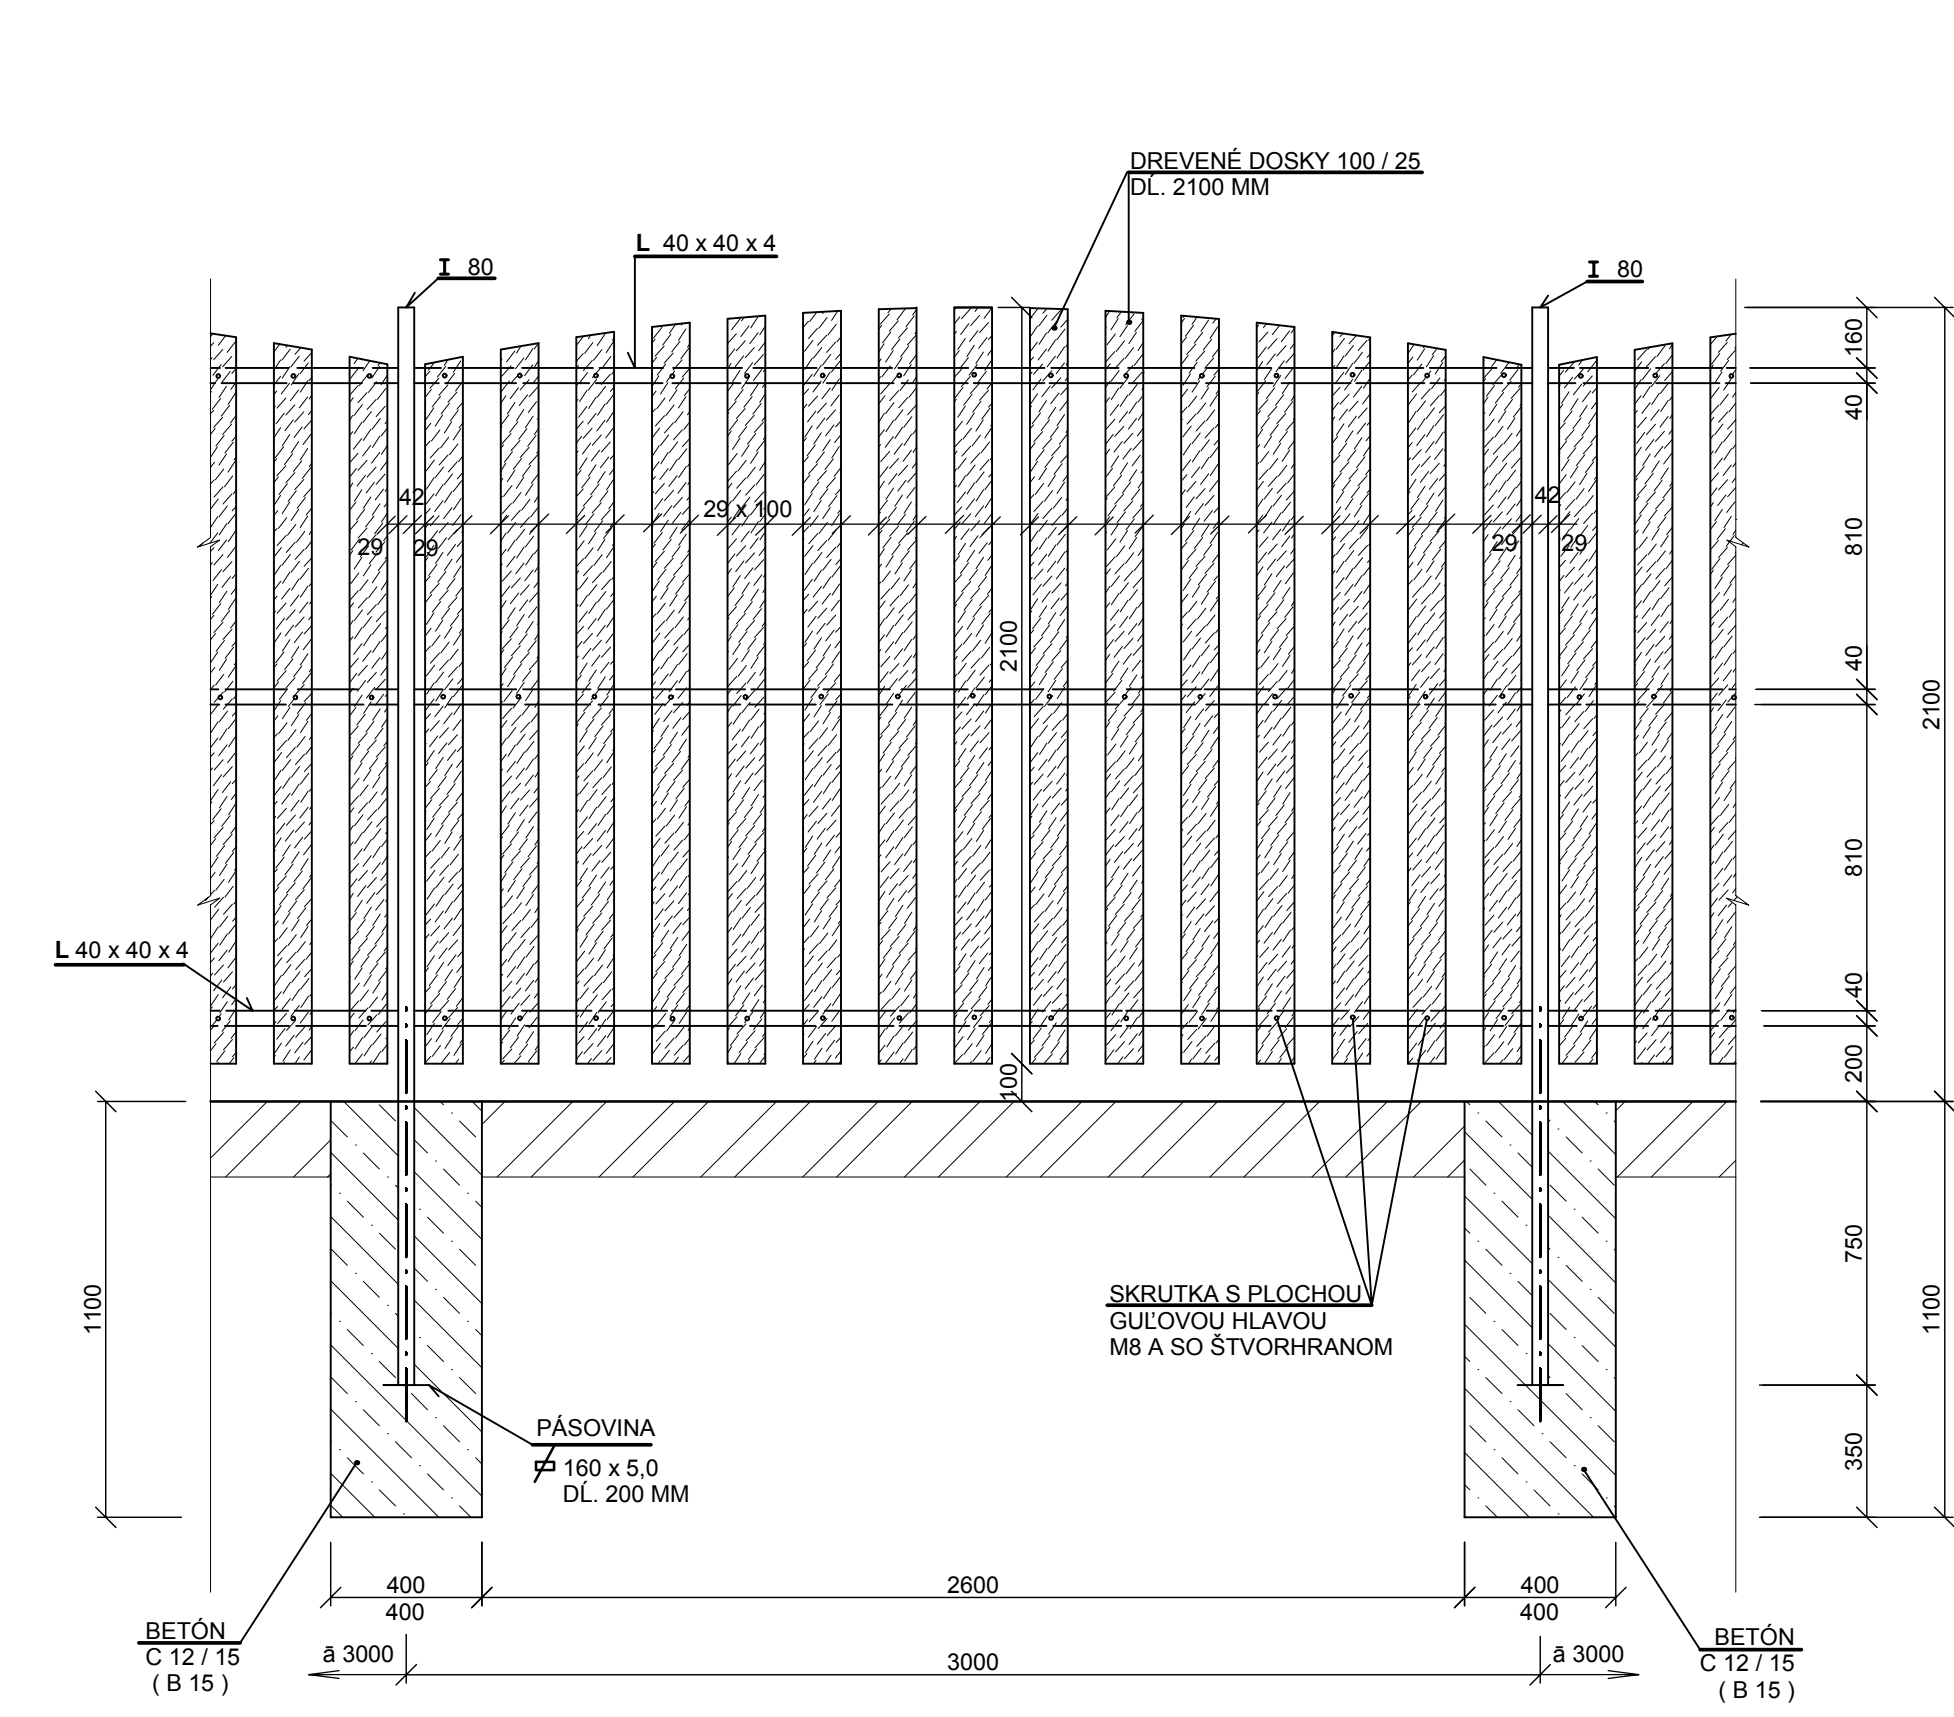

## VÝKAZ MATERIÁLU PRE OPLOTENIE VSTUPU S DREVENOU VÝPLŇOU

| MATERIÁL   | PRIEREZ (MM)  | DĹŽKA CELKOM (M) | VÁHA 1bm (KG) | VÁHA CELKOM (KG) |
|--|---------------|------------------|---------------|------------------|
| TYČ PRIEREZU I Z OCELE TR. 10 A 11 VALCOVANÉJ ZA TEPLA     | I 80          | 40,00            | 5,94          | 237,60           |
| TYČ PRIEREZU ROVNORAMEN. L Z KONŠTR.OCELE VALCOV. ZA TEPLA | L 40 x 40 x 4 | 117,00           | 2,42          | 283,20           |
| PÁSOVINA PLOCHÁ Z OCELE TR. 11 A 12 VALCOVANÁ ZA TEPLA     | Ø 160 x 5,0   | 2,80             | 6,28          | 17,60            |
| VÁHA OCELOVÉHO MATERIÁLU                                   |               |                  |               | <b>538,40</b>    |

## POZNÁMKA

- DREVENÁ VÝPLŇ - DOSKY BOROVIČOVÉ 100 / 25 MM DĹŽKY 2100 MM KS = 195 NÁTER 3 x LUXOL ODOLNÝ VOČI UV ŽIARENÍU
- DREVENÚ VÝPLŇ PRIPEVNIŤ SKRUTKAMI S POLGULATOU HLAVOU K ŠTVORHRANOM M 8

Tento výkres je originál. Jeho kopírovanie bez súhlasu autorov je trestné podľa § 24 zákona č.618/2003 z.z.

| Projekt stavby  |   | ZVÁZOK Č.                             |
|---|---|---------------------------------------|
| HLAVNÝ PROJEKTANT<br><b>ING. GRÉK</b>   | VYPRACOVAL<br><b>ING. GRÉK</b>            |                                       |
| ZODPOVEDNÝ PROJEKTANT<br><b>ING. GRÉK</b>   | KRESLIL                                   |                                       |
| INVESTOR<br><b>LESY SR š.p.G.R. BANSKÁ BYSTRICA, nám. SNP 8, PSČ 975 66</b>                         |   |                                       |
| MIESTO STAVBY<br><b>k.ú. LEDNICKÉ ROVNE</b>   | PARCEL ČÍSLO<br><b>1035 / 1, 1289 / 1</b> |                                       |
| OKRES<br><b>PÚCHOV</b>  | KRAJ<br><b>TREŇČIANSKÝ</b>                | KLASIFIKÁCIA STAVBY<br><b>1 2 3 0</b> |
| NÁZOV STAVBY<br><b>MANIPULAČNO EXPEDIČNÝ SKLAD DREVA LEDNICKÉ ROVNE - STAVEBNÉ ÚPRAVY OPLOTENIA</b> | DÁTUM<br><b>06/2010</b>                   |                                       |
|   | MIERKA<br><b>M 1 : 20</b>                 |                                       |
|   | STUPEŇ<br><b>PSP; PRS</b>                 |                                       |
| OBSAH VÝKRESU<br><b>Vstupná brána s bráničkou a oplotenie s drevenou výplňou</b>                    | ČÍSLO VÝKRESU<br><b>2.03</b>              |                                       |