



PŌDORYS PRŪZEMIA

M = 1 : 50

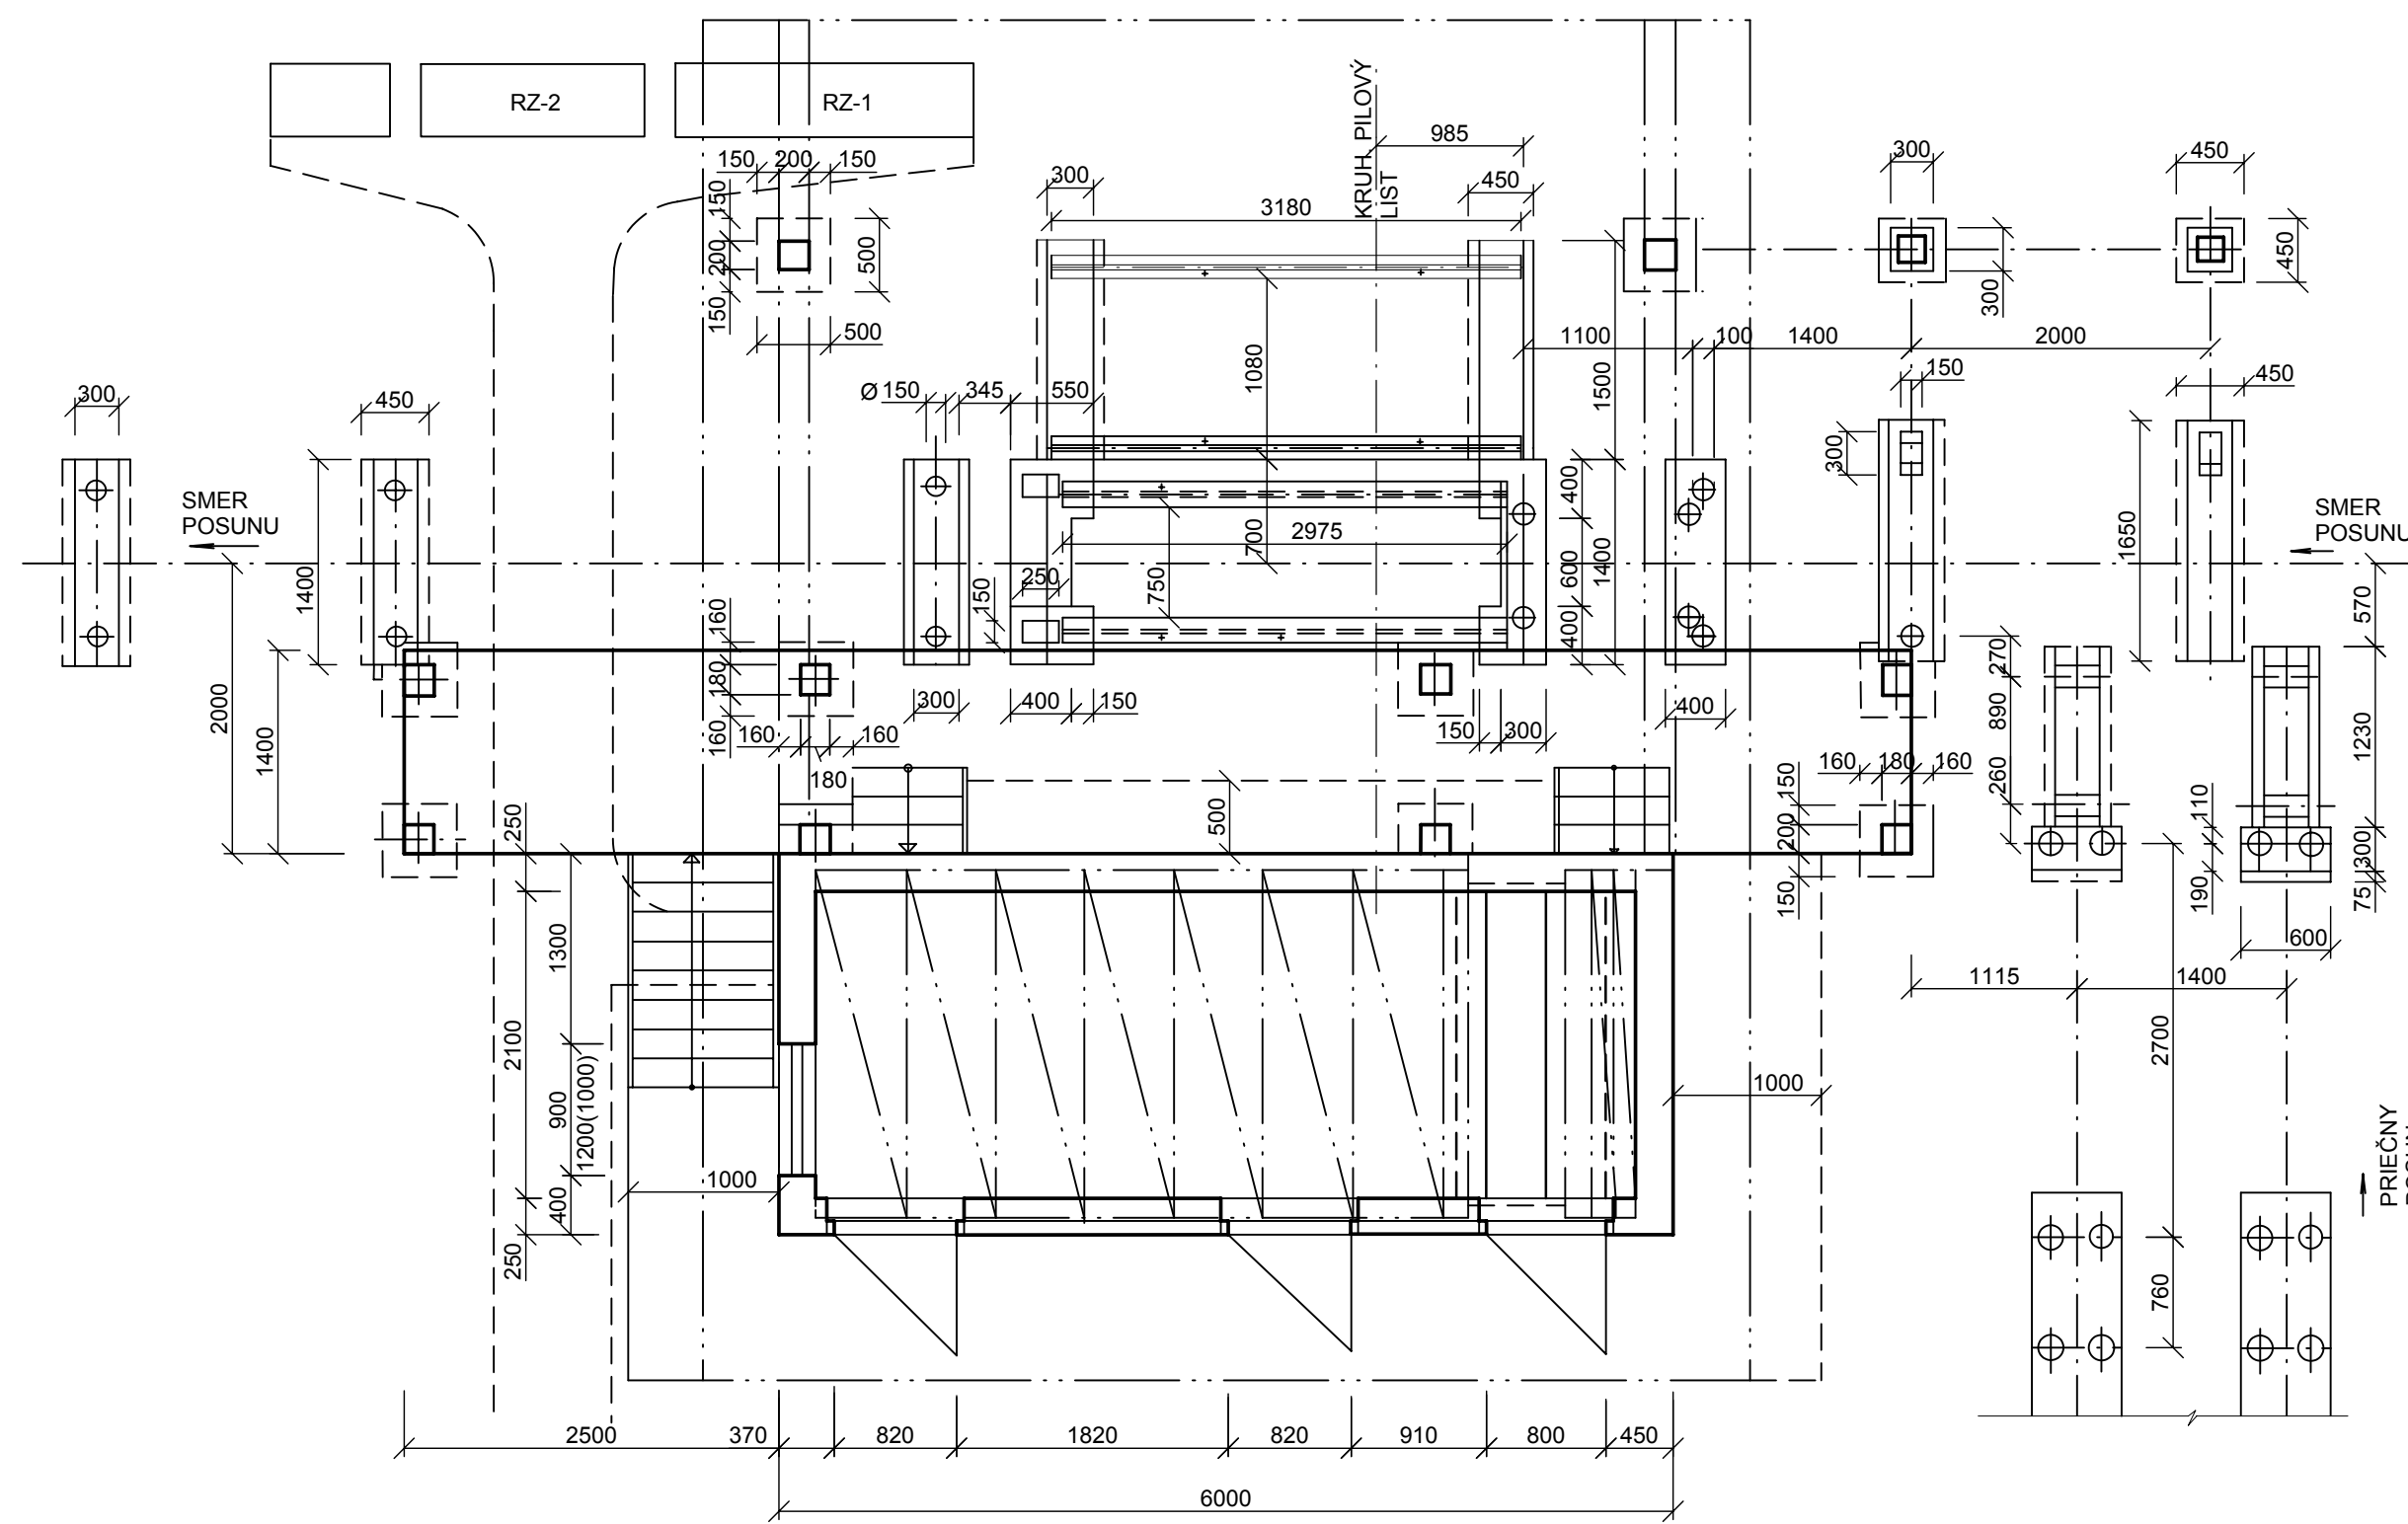


REZ : I - I'

M = 1 : 50

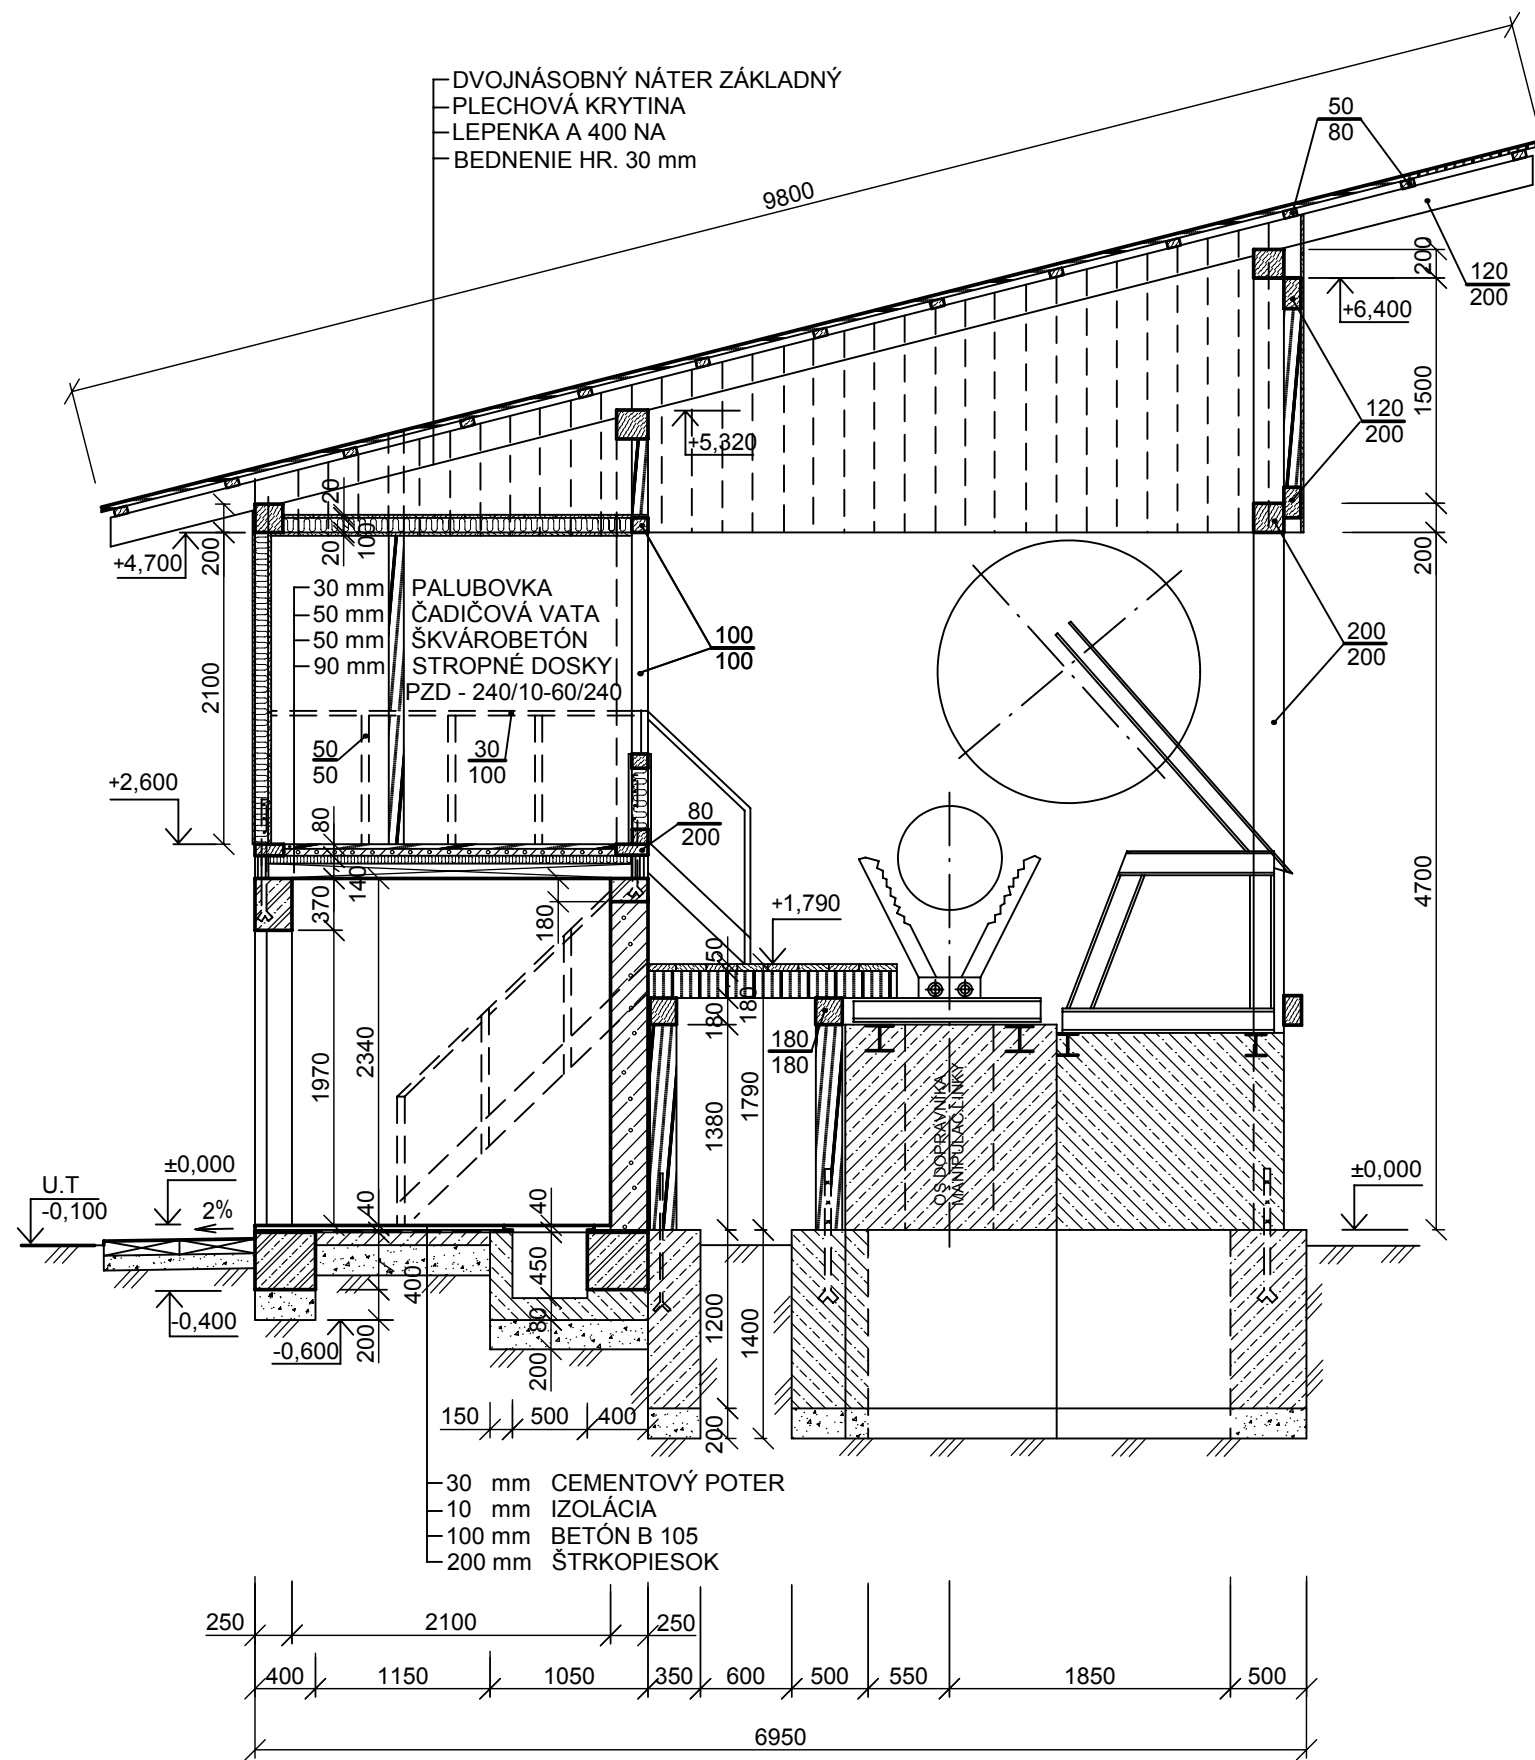


REZ : II - II'

M = 1 : 50

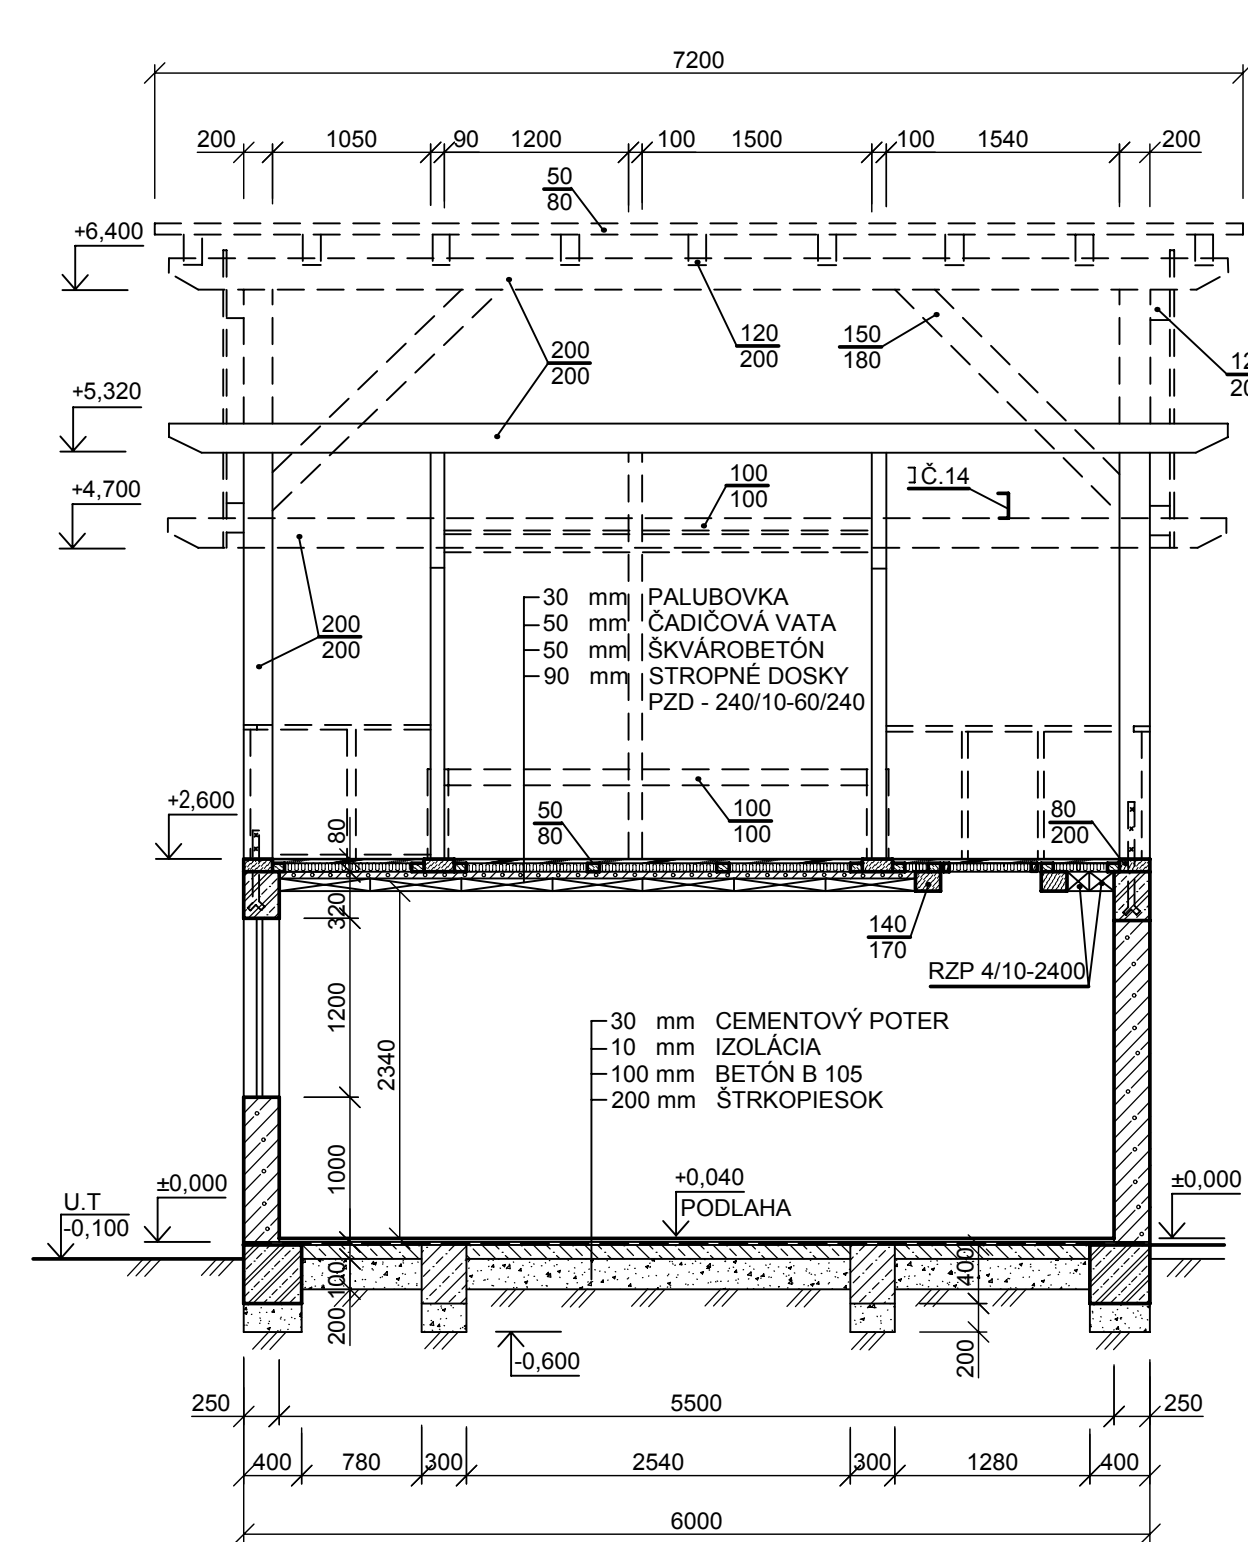


POHĽAD ZADNÝ

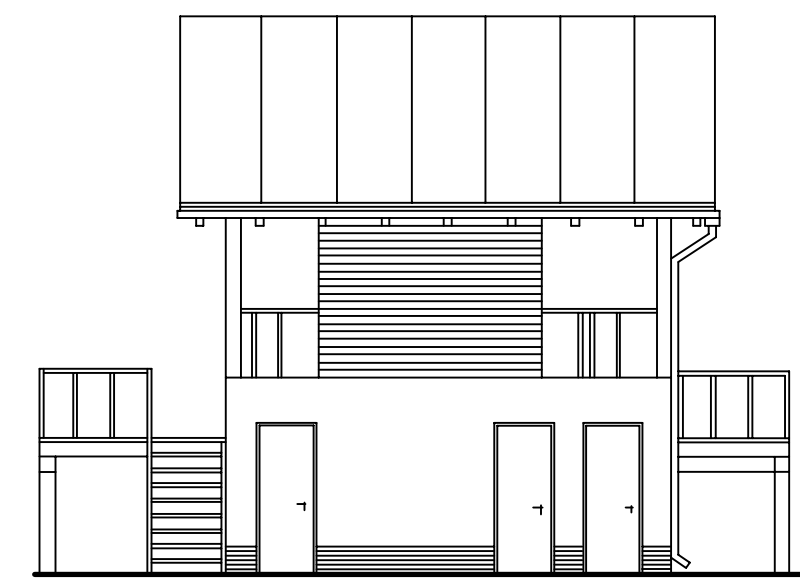


POHĽAD ČELNÝ



POHĽAD BOČNÝ

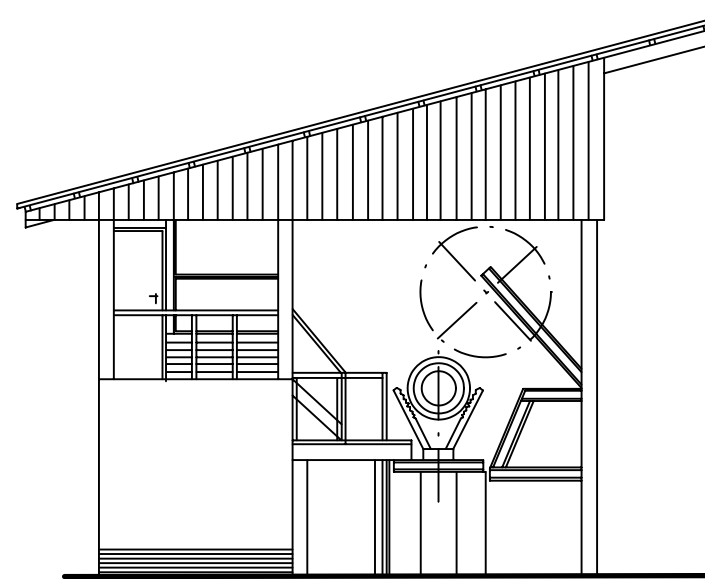

POHĽAD BOČNÝ

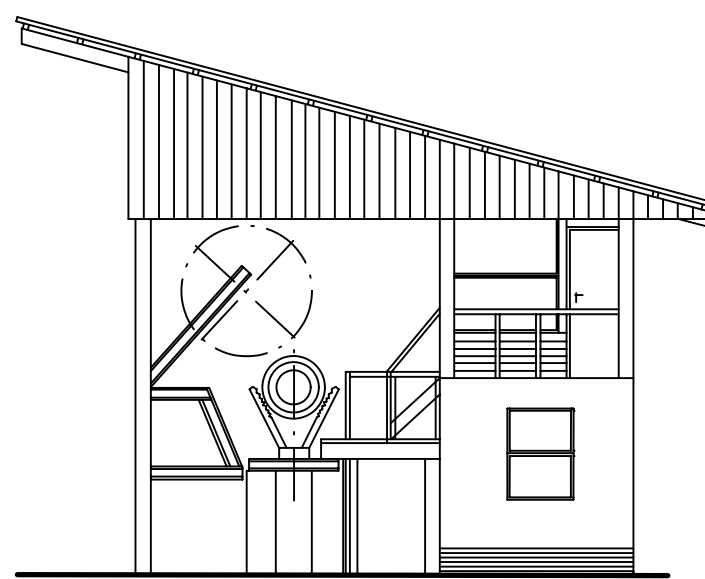

Tento výkres je originál. Jeho kopírovanie bez súhlasu autorov je trestné podľa § 24 zákona č.618/2003 z.z.

SO - 03 Prestavba brusiarne pod velínom		ZVÁZOK Č.
HLAVNÝ PROJEKTANT ING. GRÉK	VYPRACOVAL ING. GRÉK	
ZODPOVEDNÝ PROJEKTANT ING. GRÉK		
STAVEBNÍK LESY SR š.p.G.R. BANSKÁ BYSTRICA, nám. SNP 8, PSČ 975 66		
MIESTO STAVBY k.ú. ORAVSKÝ PODZÁMOK	PARCEL. ČÍSLO	
OKRES DOLNÝ KUBÍN	KRAJ ZILINSKÝ	KLASIFIKÁCIA STAVBY 1 2 5 2
NÁZOV STAVBY MES ORAVSKÝ PODZÁMOK - stavebné úpravy na manipulačnej linke	DÁTUM 05/2011	
	MIERKA M 1: 50, 1: 10	
	STUPEŇ PS	
OBSAH VÝKRESU SO - 03 Velín-pôdorys, rezy a pohľady - existujúci stav s vyznačením búracích prác	ČÍSLO VÝKRESU 3.12	