SITUÁCIA PRIEPUSTU 1:100

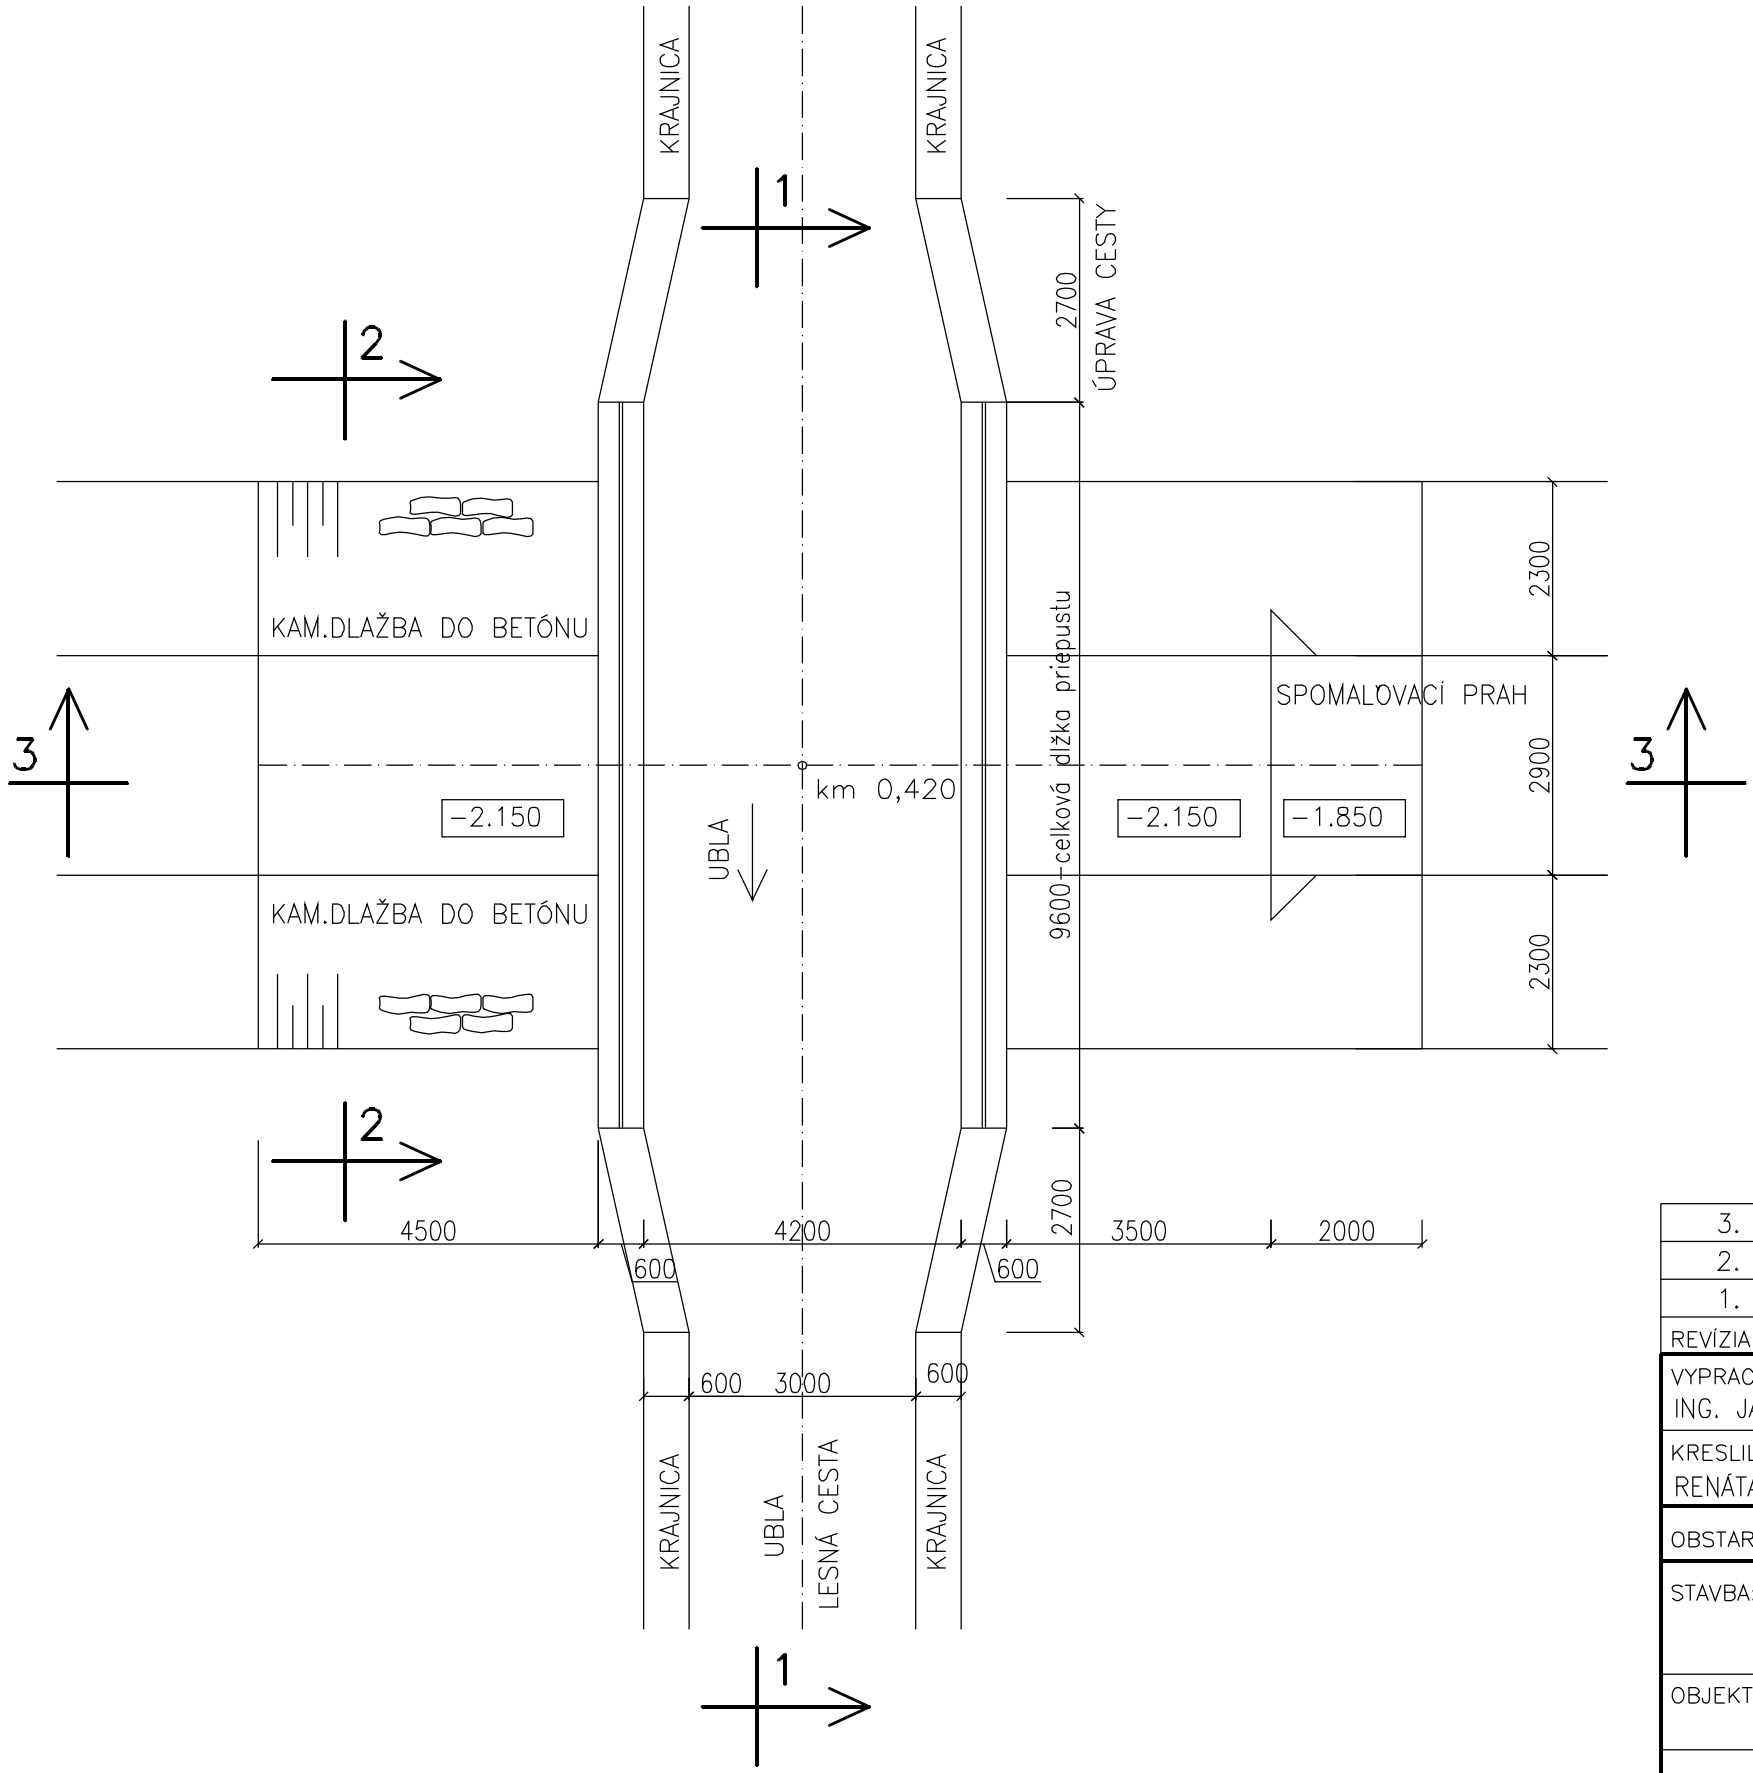

			PODPIS:	
3.				
2.				
1.				
REVÍZIA Č.:	DÁTUM :	OBSAH :	VYPRACOVAL:	PODPIS:

VYPRACOVAL: ING. JAROMÍR HODÁŇ	HL.ARCH.PROJEKTU: ING. JAROMÍR HODÁŇ	TP MICHALOVCE Okružná 46
KRESLIL: RENÁTA KOŠUDOVÁ	RIADITEL: ING. KAROL DOLIŇÁK	
OBSTARÁVATEĽ: LESY SR, ŠTÁTNY PODNIK ODŠTEPNÝ ZÁVOD SOBRANCE		STUPEŇ: PROJEKT
STAVBA: UBĽA–LC NASTAZ I.–MOST, REKONŠTRUKCIA		ČASŤ: STAVEBNÁ
		DIEL: STATIKA
		DÁTUM: 05/2011
OBJEKT:		FORMÁT: 2 x A4
		ARCH. ČÍSLO: 06/05/2011
OBSAH: SITUÁCIA		MIERKA: 1:100 KÓTOVANIE V: mm / VÝKR. ČÍSLO: 4.

PDF vytvořeno zkušební verzí pdfFactory www.fineprint.cz