



PRIEČNY REZ MOSTOM 1-1 1:50

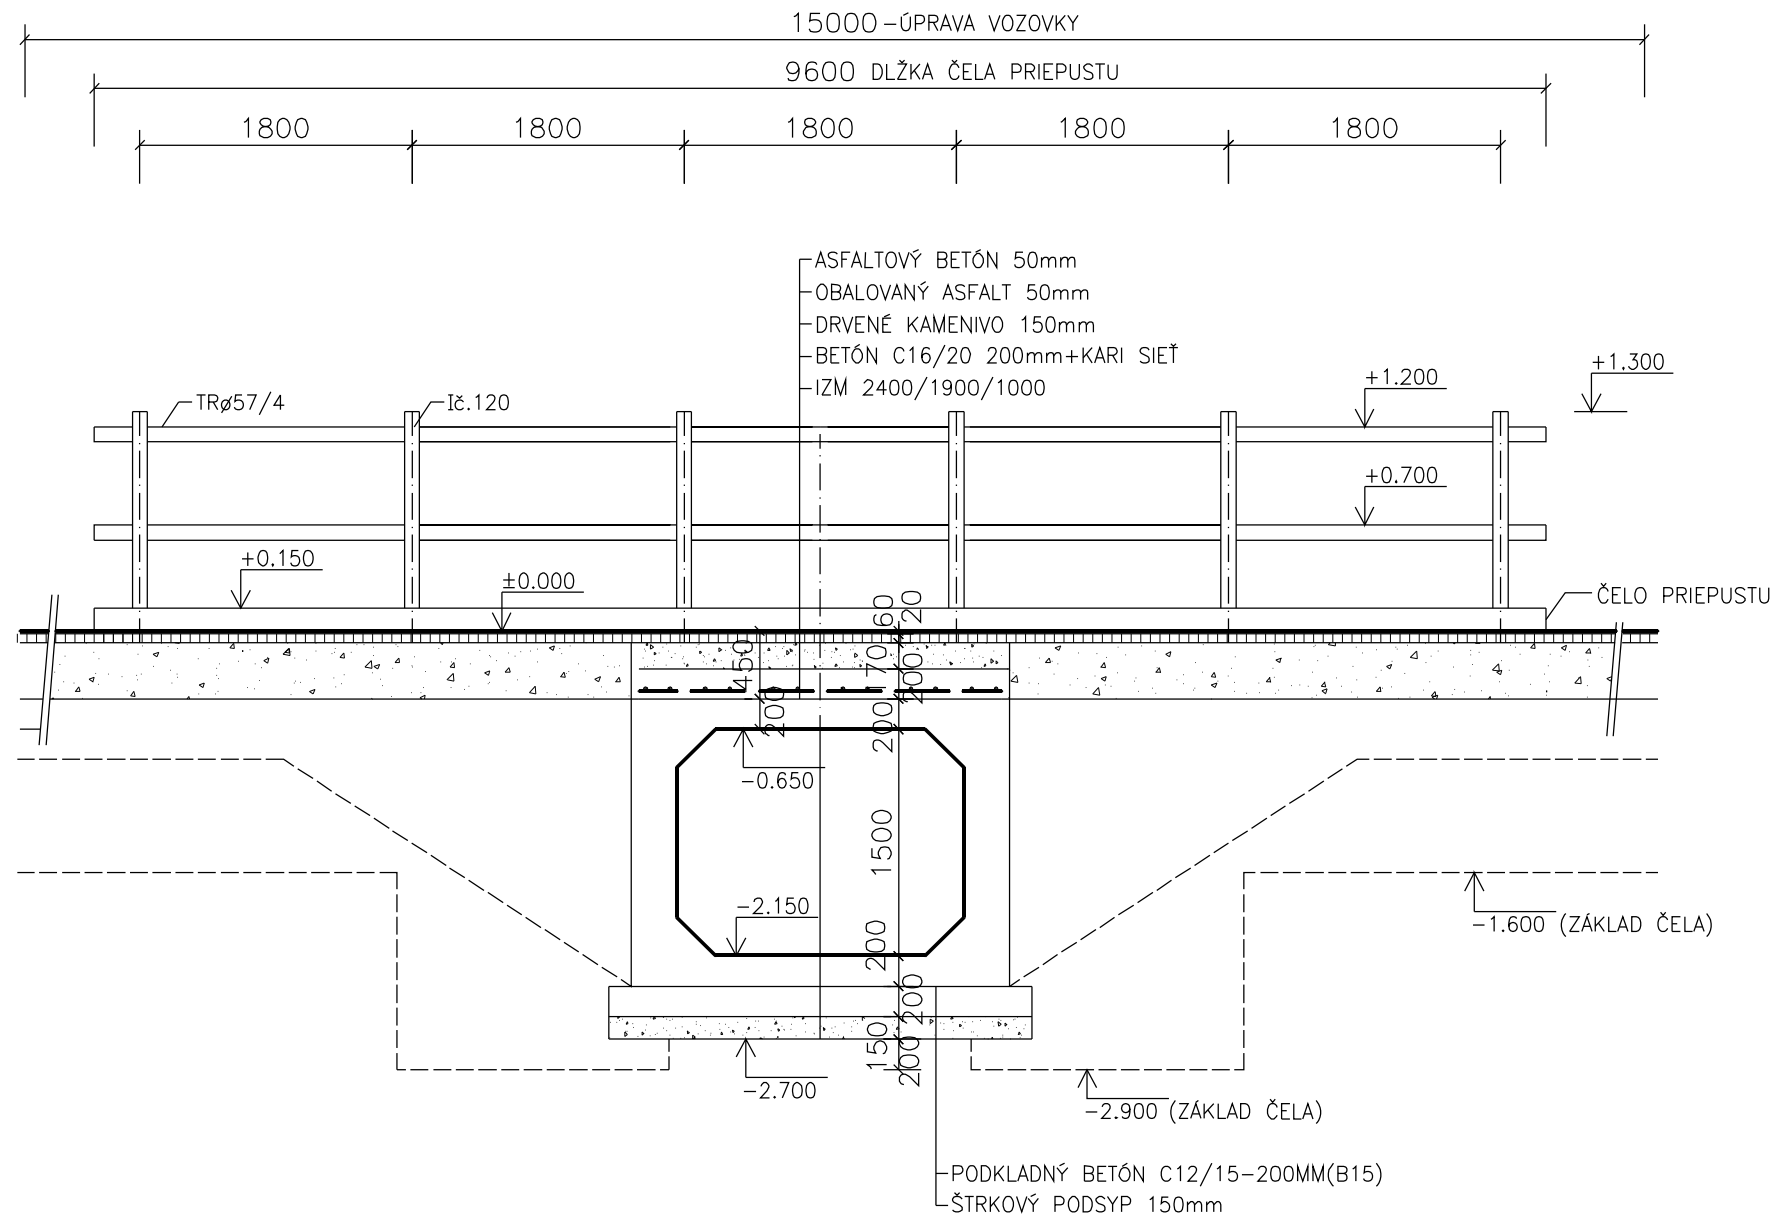

VÝKAZ PREFABRIKÁTOV

- IZM 2400/1900/1000 - STREDNÝ - ks3
- IZM 2400/1900/1000 - VTOKOVÝ - ks1
- IZM 2400/1900/1000 - VÝTOKOVÝ - ks1

PODPIS:

3.				
2.				
1.				
REVÍZIA Č.:	DÁTUM :	OBSAH :	VYPRACOVAL:	PODPIS:
VYPRACOVAL: ING. JAROMÍR HODÁŇ		HL.ARCH.PROJEKTU: ING. JAROMÍR HODÁŇ		
KRESLIL: RENÁTA KOŠUDOVÁ		RIADITEL: ING. KAROL DOLIŇÁK		
OBSTARÁVATEĽ: LESY SR, ŠTÁTNY PODNIK ODŠTEPNÝ ZÁVOD SOBRANCE			STUPEŇ:	PROJEKT
STAVBA: UBĽA-LC NASTAZ I.-MOST, REKONŠTRUKCIA			ČAŠŤ:	STAVEBNÁ
			DIEL:	STATIKA
OBJEKT:			DÁTUM:	05/2011
			FORMÁT:	2 x A4
OBSAH: PRIEČNY REZ MOSTOM 1-1			ARCH. ČÍSLO:	06/05/2011
			MIERKA: 1:50 KÓTOVANIE V: mm	VÝKR. ČÍSLO: 5.