



POZDLŽNY REZ MOSTOM 3-3 1:50

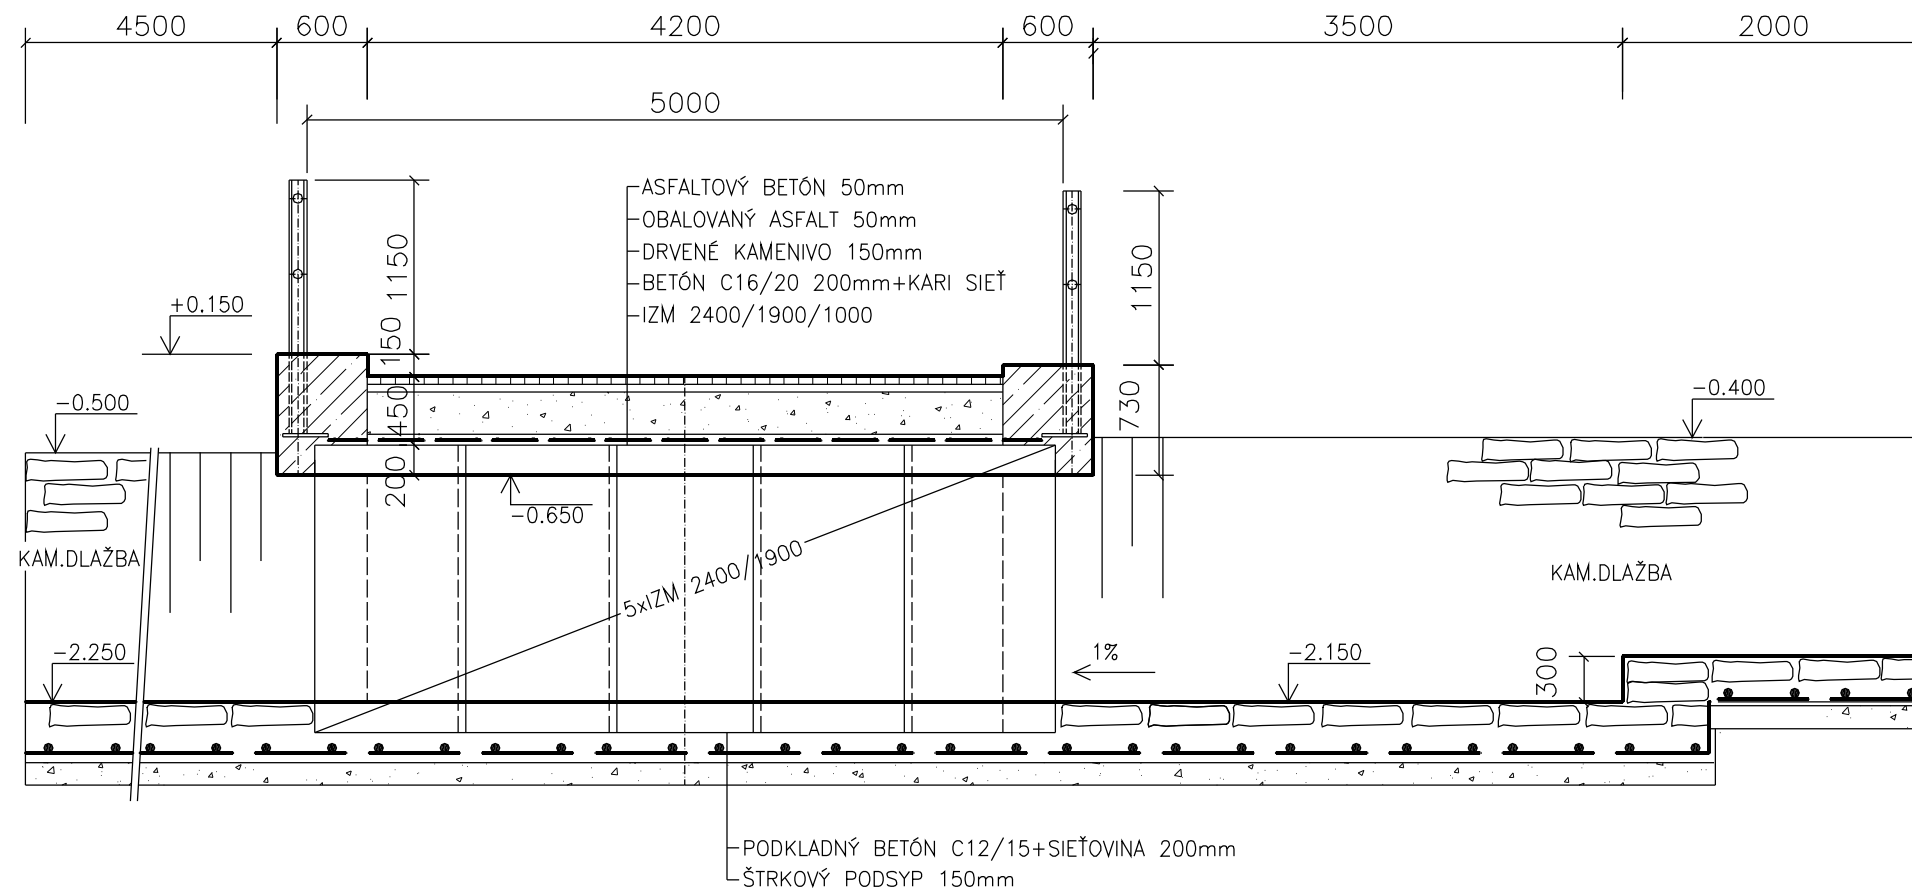

PODPIS:

3.				
2.				
1.				
REVÍZIA Č.:	DÁTUM :	OBSAH :	VYPRACOVAL:	PODPIS:
VYPRACOVAL: ING. JAROMÍR HODÁŇ		HL.ARCH.PROJEKTU: ING. JAROMÍR HODÁŇ		
KRESLIL: RENÁTA KOŠUDOVÁ		RIADITEL: ING. KAROL DOLIŇÁK		
OBSTARÁVATEĽ: LESY SR, ŠTÁTNY PODNIK ODŠTEPNÝ ZÁVOD SOBRANCE			STUPEŇ:	PROJEKT
STAVBA: UBLĀ-LC NASTAZ I.-MOST, REKONŠTRUKCIA			ČASŤ:	STAVEBNĀ
OBJEKT:			DIEL:	STATIKA
			DÁTUM:	05/2011
OBSAH: POZDLŽNY REZ MOSTOM 3-3			FORMÁT:	2 x A4
			ARCH. ČÍSLO:	06/05/2011
			MIERKA: 1:50	VÝKR. ČÍSLO: 6.
			KÓTOVANIE v: mm	