



PRIEČNY REZ 2-2 – ÚPRAVA DNA POTOKA (dĺžka 4,5+5.5 m) 1:50

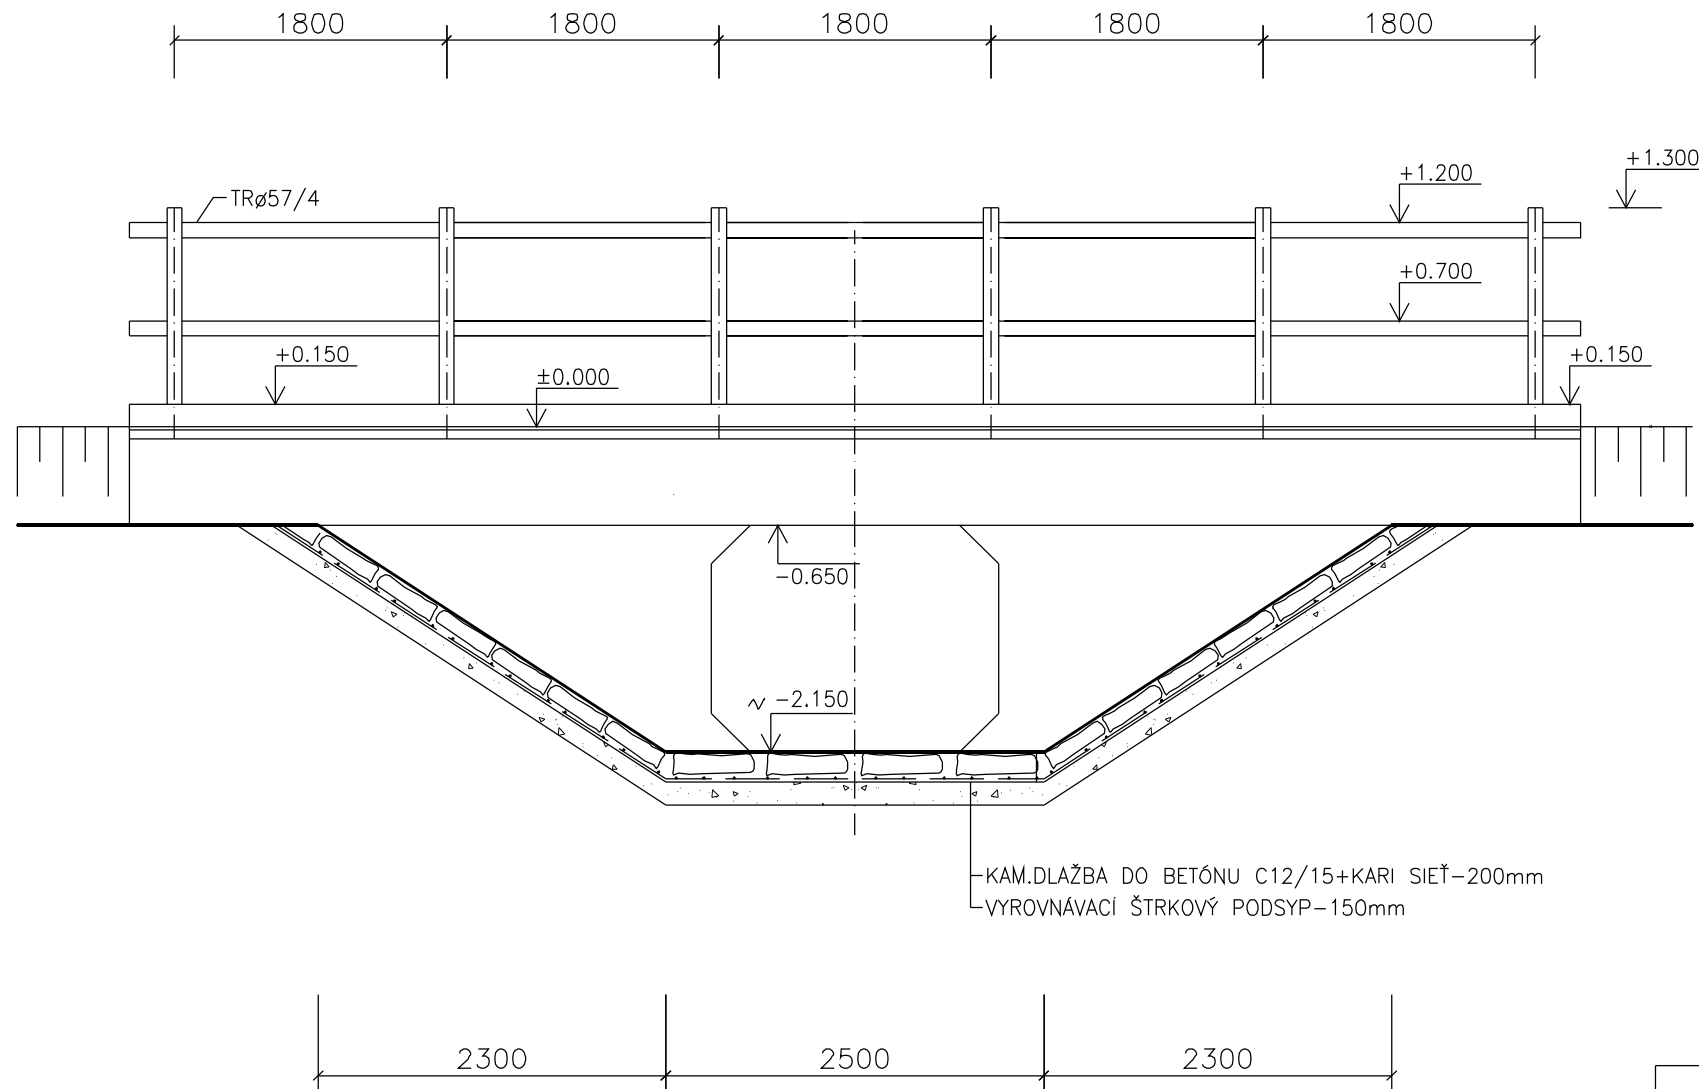

PODPIS:

3.				
2.				
1.				
REVIZIA Č.:	DÁTUM :	OBSAH :	VYPRACOVAL:	PODPIS:

VYPRACOVAL: ING. JAROMÍR HODÁŇ	HL.ARCH.PROJEKTU: ING. JAROMÍR HODÁŇ	
KRESLIL: RENÁTA KOŠUDOVÁ	RIADITEL: ING. KAROL DOLIŇÁK	

OBSTARÁVATEĽ: LESY SR, ŠTÁTNY PODNIK ODŠTEPNÝ ZÁVOD SOBRANCE	STUPEŇ: PROJEKT
STAVBA: UBĽA-LC NASTAZ I.-MOST, REKONŠTRUKCIA	ČASŤ: STAVEBNÁ
	DIEL: STATIKA
	DÁTUM: 05/2011
OBJEKT:	FORMÁT: 2 x A4
	ARCH. ČÍSLO: 06/05/2011
OBSAH: ÚPRAVA DNA POTOKA – PRIEČNY REZ 2-2	MIERKA: 1:50 KÓTOVANIE V: mm VÝKR. ČÍSLO: 7.