

Ing. Jozef MAJER, Šalgotariánska 10, 97404 Banská Bystrica
IČO 33 901 899 ☎ 048/ 413 72 35; 0907 368 192
projektová a inžinierska činnosť v lesnom hospodárstve

Investor: LESY SR š. p. – Odštepny závod Kriváň	Dátum:	02/2011
Užívateľ: LESY SR š. p. – Odštepny závod Kriváň	Stupeň:	
Stavba: POVODŇOVÉ ŠKODY LESNÁ CESTA DOBROČSKÁ DOLINA	Formát:	
	Mierka:	
	Arch.č.:	
Obsah: VZOROVÉ VÝKRESY	Čís. prílohy: 5.	Čís. kópie: 1

LES, PORASTY

VEZOROVÝ REZ NAVRHOVANÝCH PRÁČ CESTA S KRAJNICOVÝM RIGOLOM MIERKA 1:50

STRHNUTIE ZEMNÝCH
PŘEVISOV

ODSTRÁNENIE KROVÍN

500

3000

MIN. 500

-5%

LES, PORASTY

ODSTRÁNENIE
NĀNOSOV Z KRAJNÍC

VYSPRĀVKY

VOZOVKY ASFALTOBETĀNOM

PLYNULE

ZAPOJENIE KRAJNICOVĚHO

RIGOLU DO TERĚNU (ZMUTNENÝ NĀSTP)

CESTA S ODVODNĚNĀM PŘIEKOPOU

ODSTRÁNENIE
NĀNOSOV Z KRAJNÍC

VYSPRĀVKY


VOZOVKY ASFALTOBET.

OBNOVENIE FUNKČNOSTI

PŘIEKOP (VYČISTENIE, PŘEHĚBENIE...)

SCHEMATICKÁ SITUÁCIA SANÁCIE ODTRHU č. 1

MIERKA 1:100

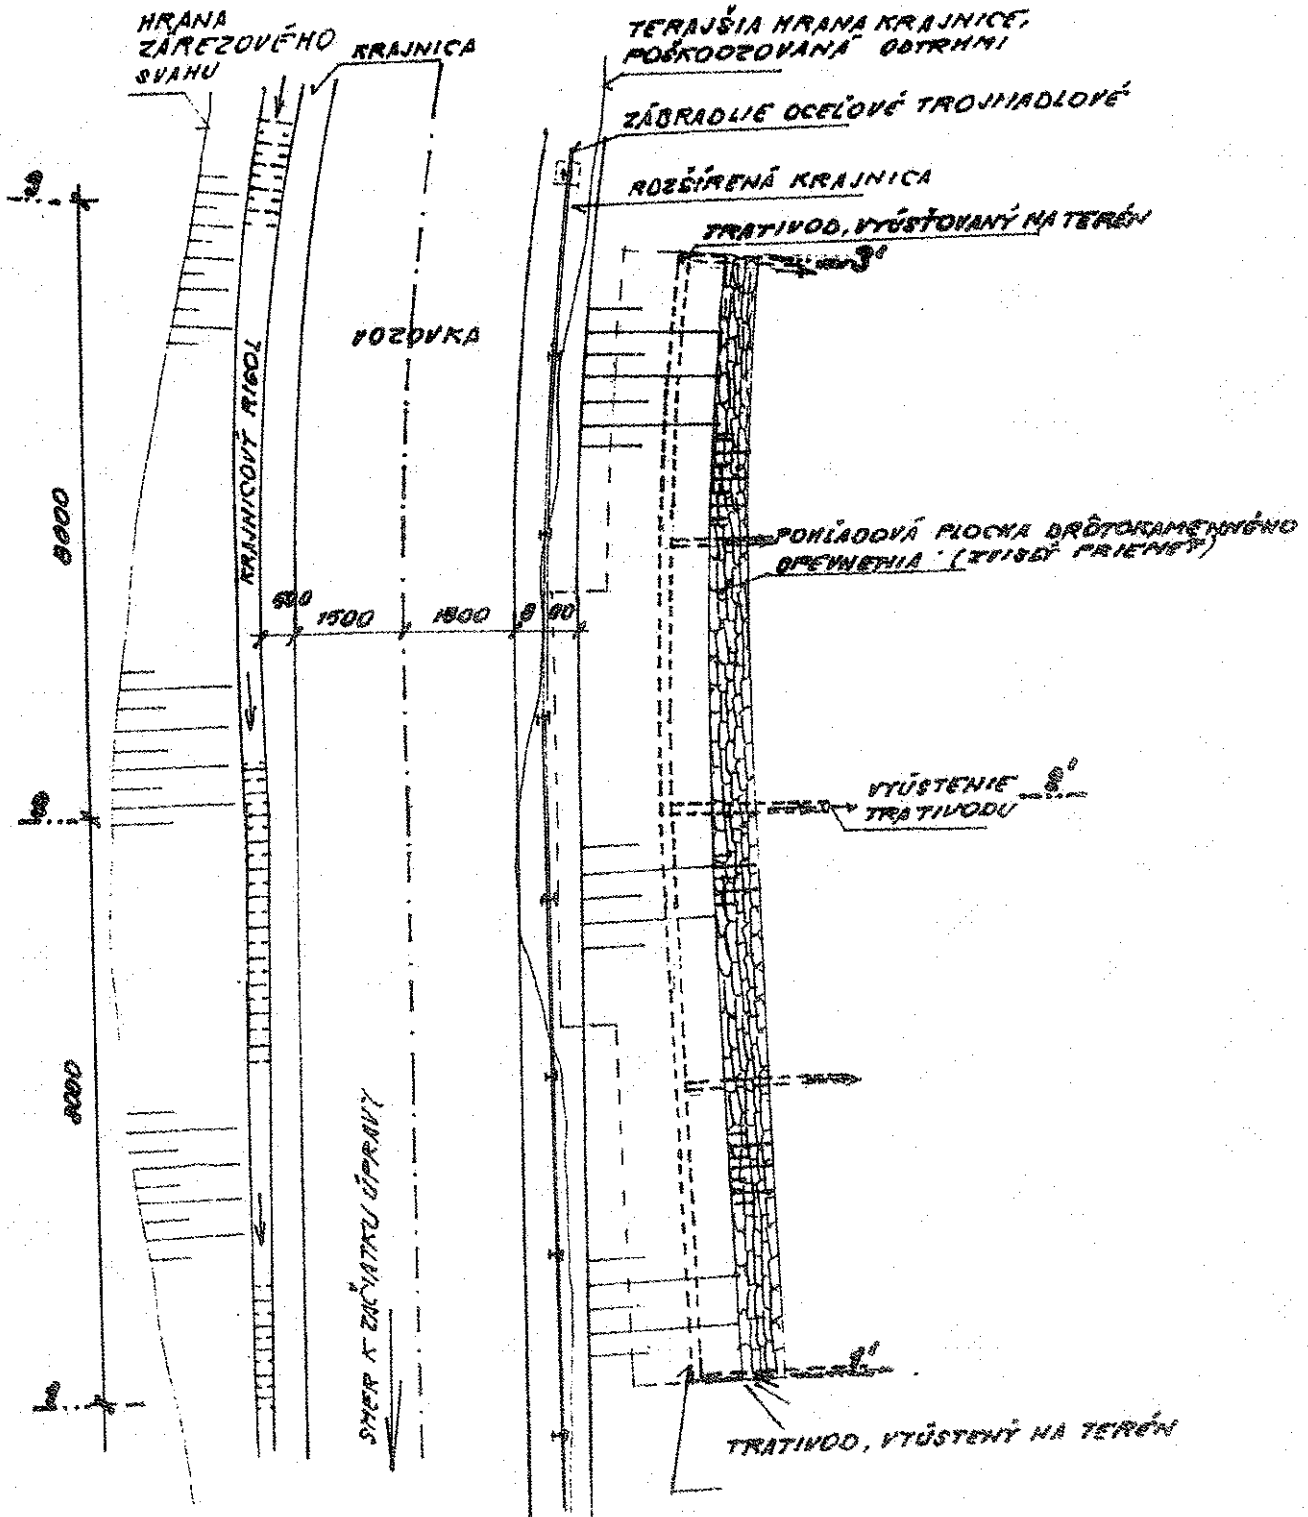


ODKOPÁVKA : 2,4

NÁSTP : 1,4

CHARAKTERISTICKÉ REZY

MIERKA 1:100

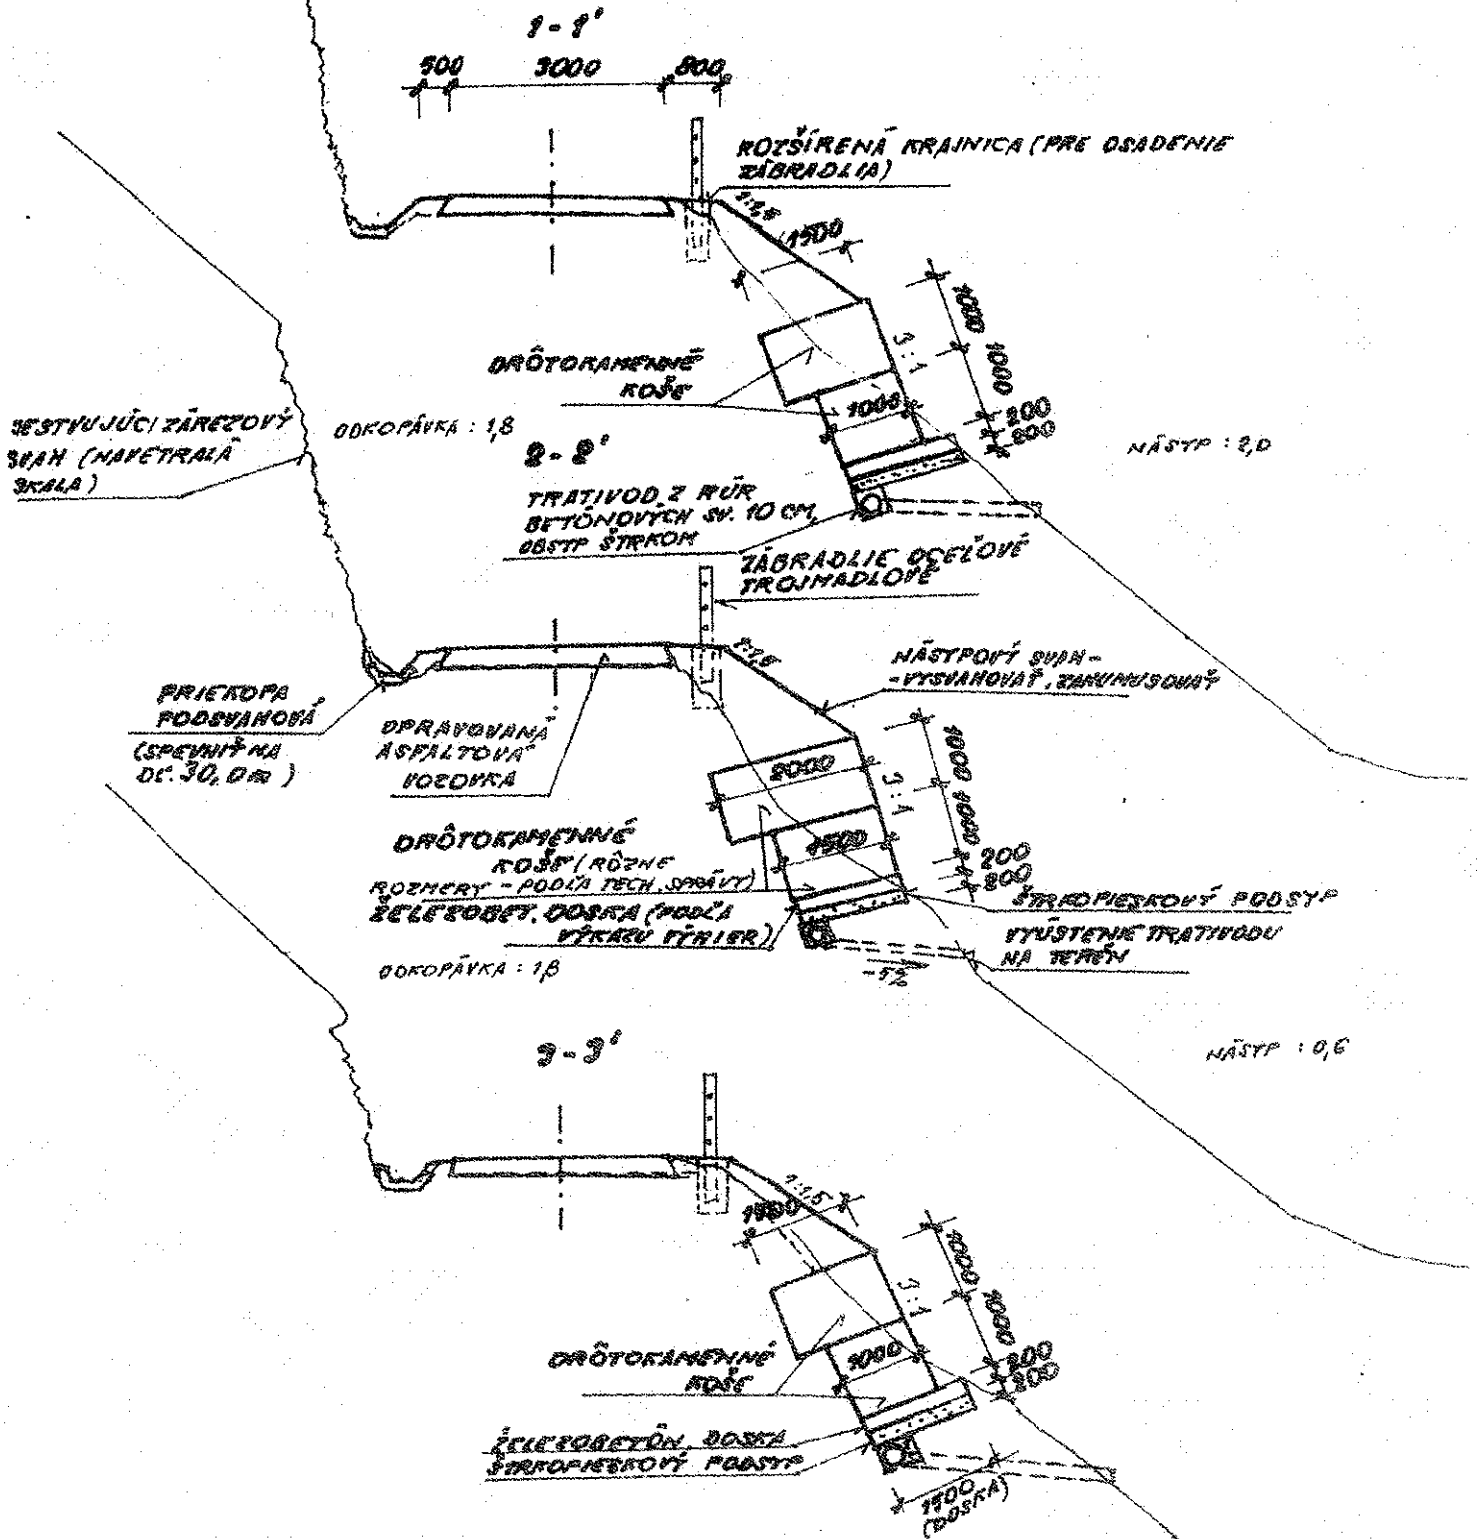

ODKOPÁVKA


2,4	2,1	17
1,8	1,8	14
1,8		
SPOLU		31

NÁSTP

1,4	1,7	14
2,0	1,3	10
0,6		
SPOLU		24

SCHEMATICKÁ SITUÁCIA SANÁCIE ODTRHU 2.2

MIERKA 1:100

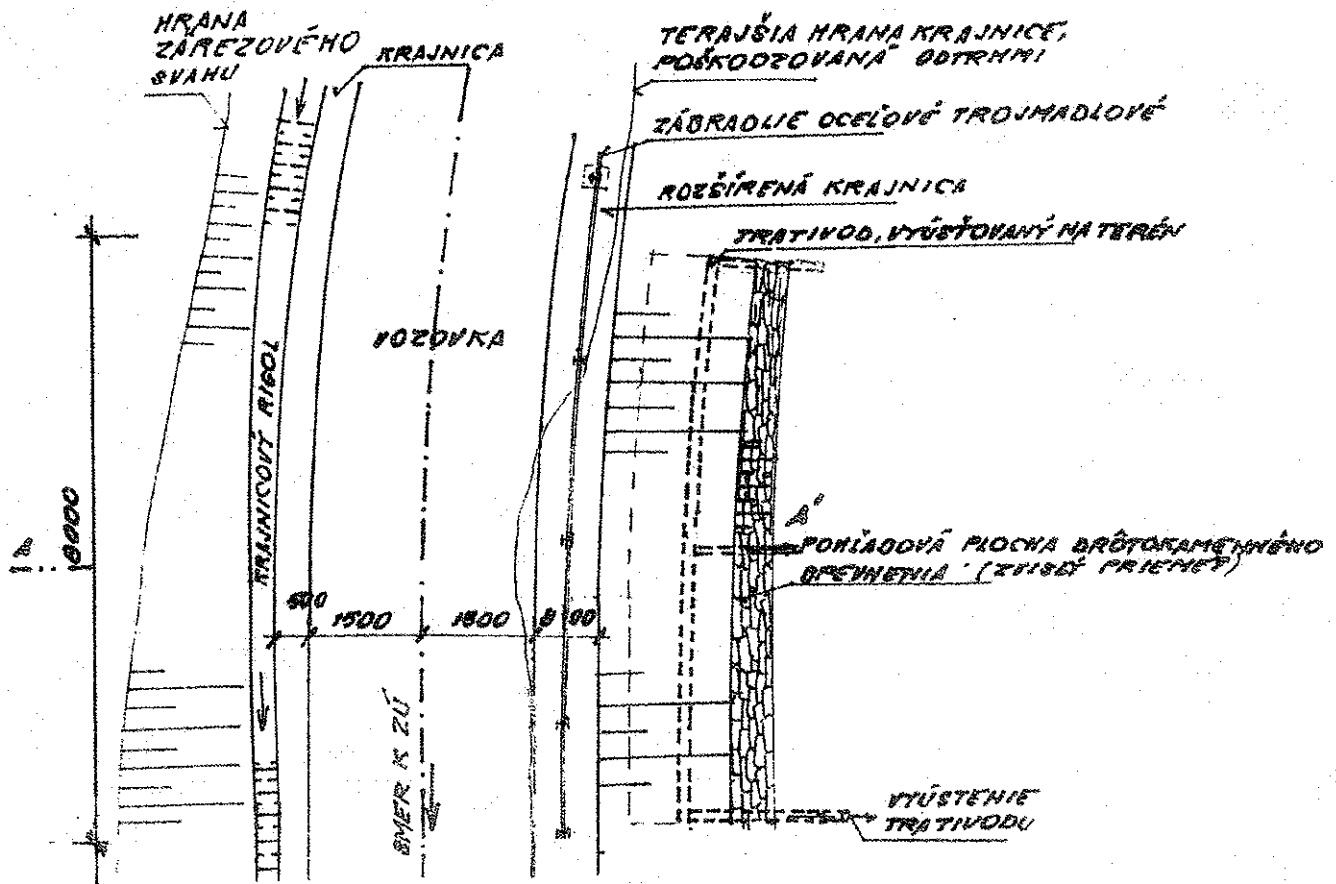


ODKOPÁVKA : 2,4

NÁSTYP : 1/4


CHARAKTERISTICKÝ REZ A-A'

MIERKA 1:100

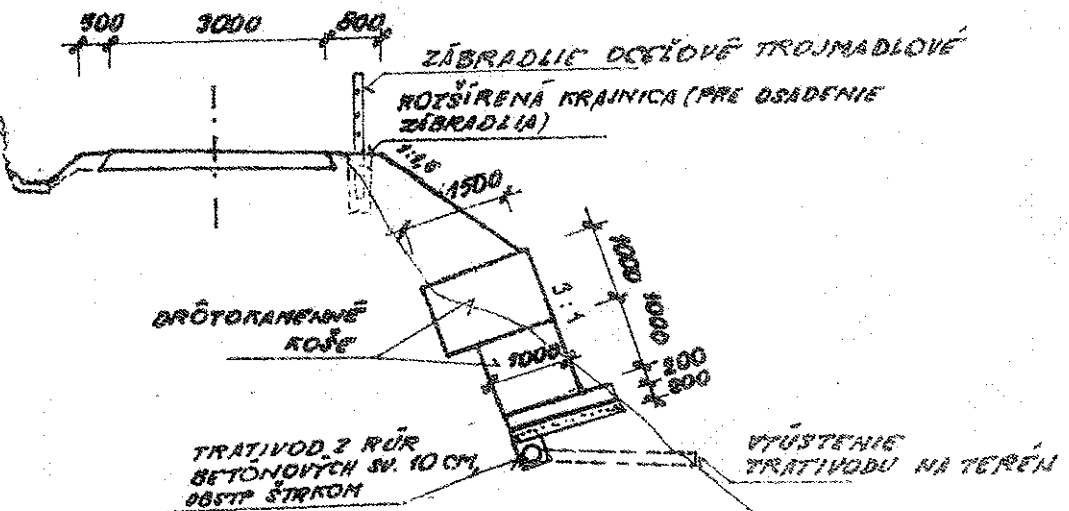


SITUAČNÁ SCHÉMA OSADENIA ZVODNICE DO LEHNEJ CESTY

MIERKA 1:100

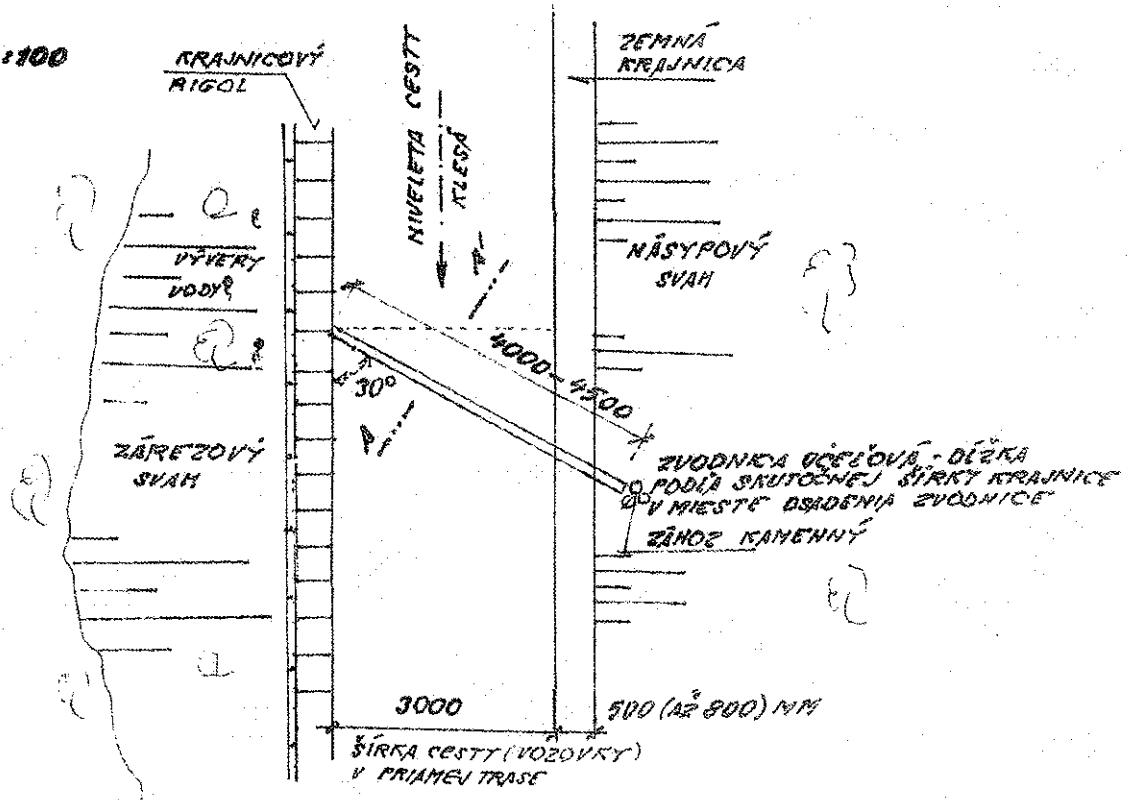

REZ A-A : DETAIL ZVODNICE OCEĽOVEJ

MIERKA 1:2 (KÓTOVANIE V MILIMETROCH)

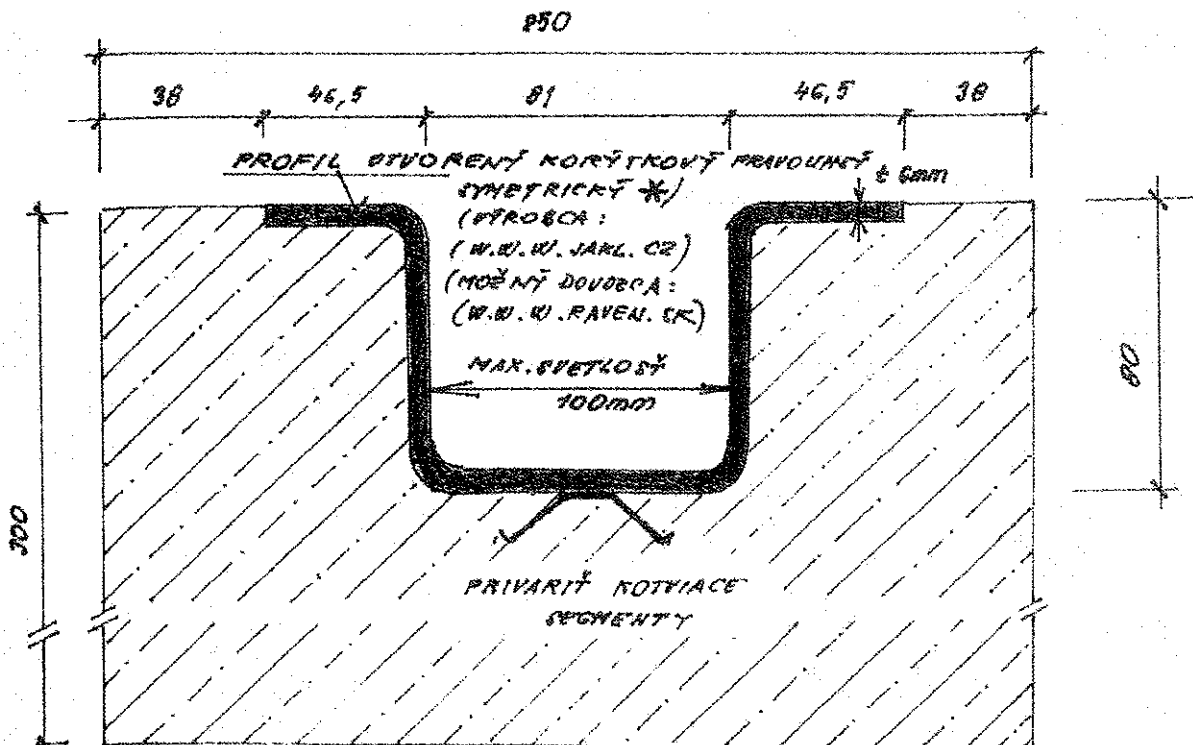

* JE MOŽNÉ POUŽITIE AJ INÉHO VHOVNÉHO PROFILU ZVODNICE, JEJ VNÚTORNÁ ŠIŘKA NESMIE BYŤ VÄČŠIA AKO 100 MM.