


## VETVA A

RÚROVÝ PRIEPUST Č.1 - KM 0.02123  
TBR 50/220, DN 50 cm, dl. 6.6 m,  $\alpha = 90^\circ$

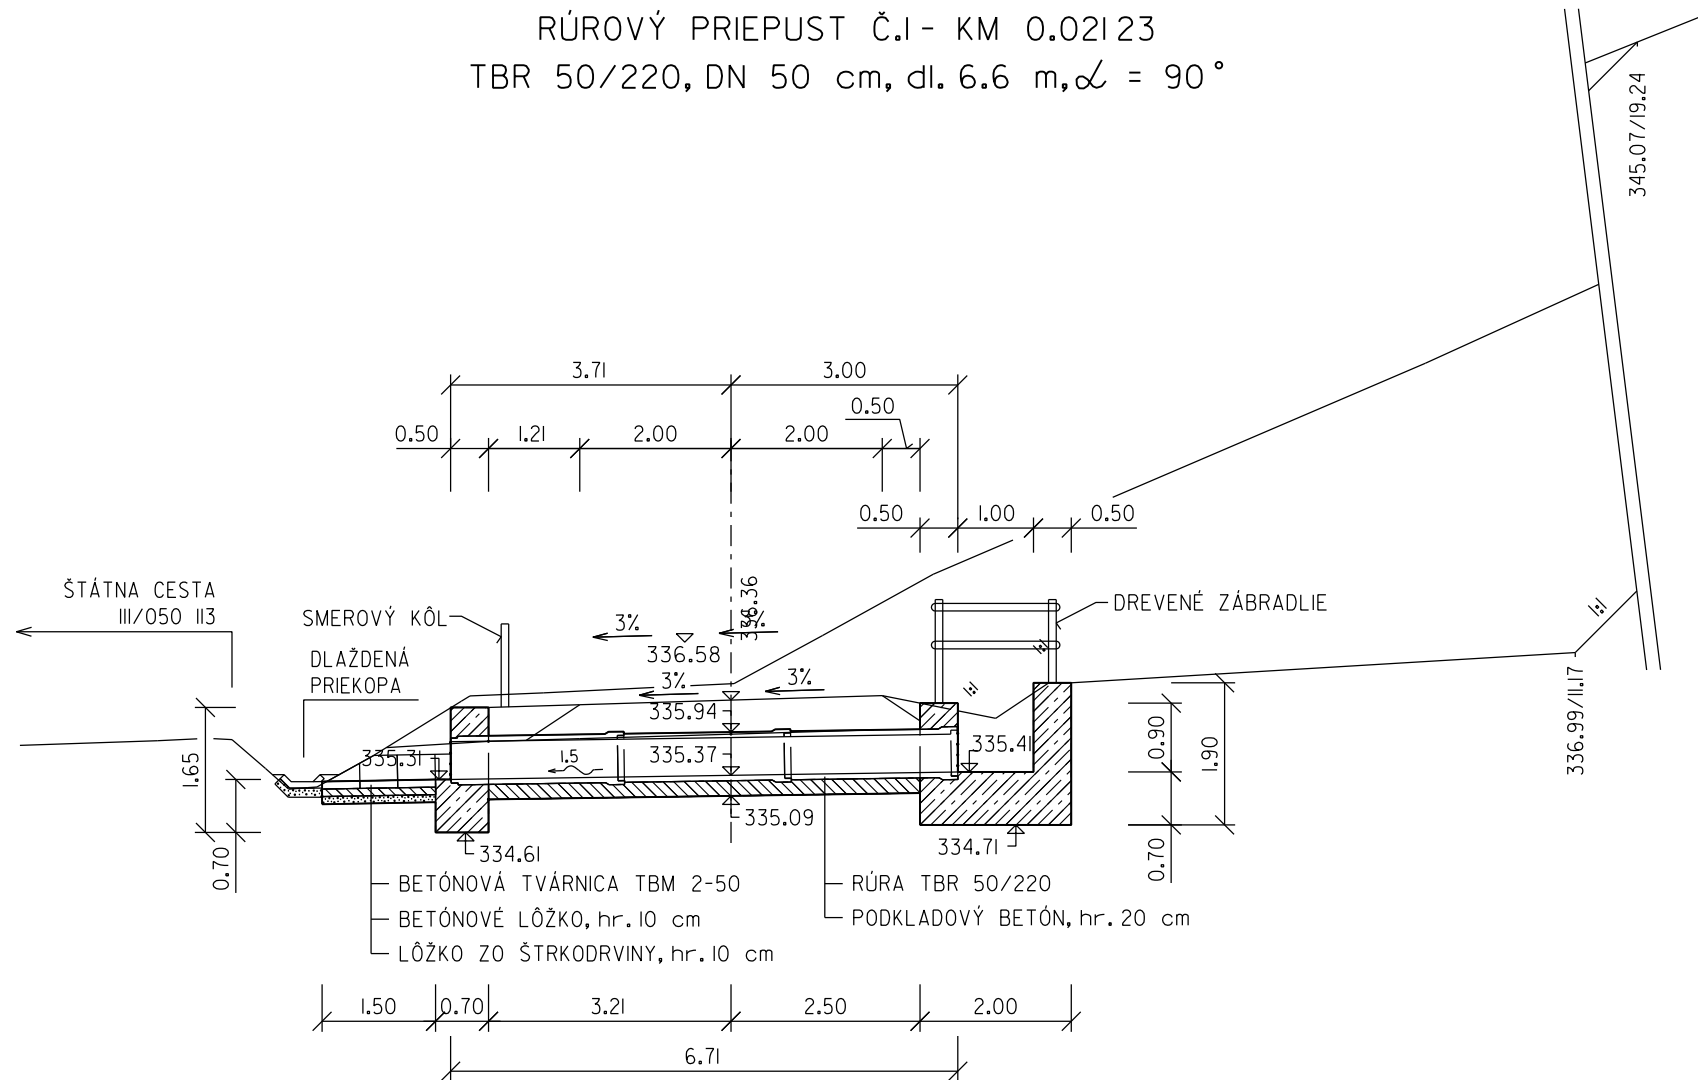

POZNÁMKY: DĹŽKA ČELA - 5.0 m  
VONKAJŠÍ ROZMER KALOVEJ JAMY 2.0 x 2.0 m

ŠPECIFIKÁCIA A URČENIE TRIED BETÓNU (STN EN 206-1):

|                              |                 |
|------------------------------|-----------------|
| PODKLADOVÝ BETÓN             | C 12/15-X0      |
| ZÁKLAD ČELA                  | C 25/30-XC2     |
| KALOVÁ JAMA A ČELO PRIEPUSTU | C 30/37-XC4,XFI |