


## VETVA B

RÚROVÝ PRIEPUST Č.2 - KM 0.027 02  
 TZP 60/200, DN 60 cm, dl. 14 m,  $\alpha = 45^\circ$

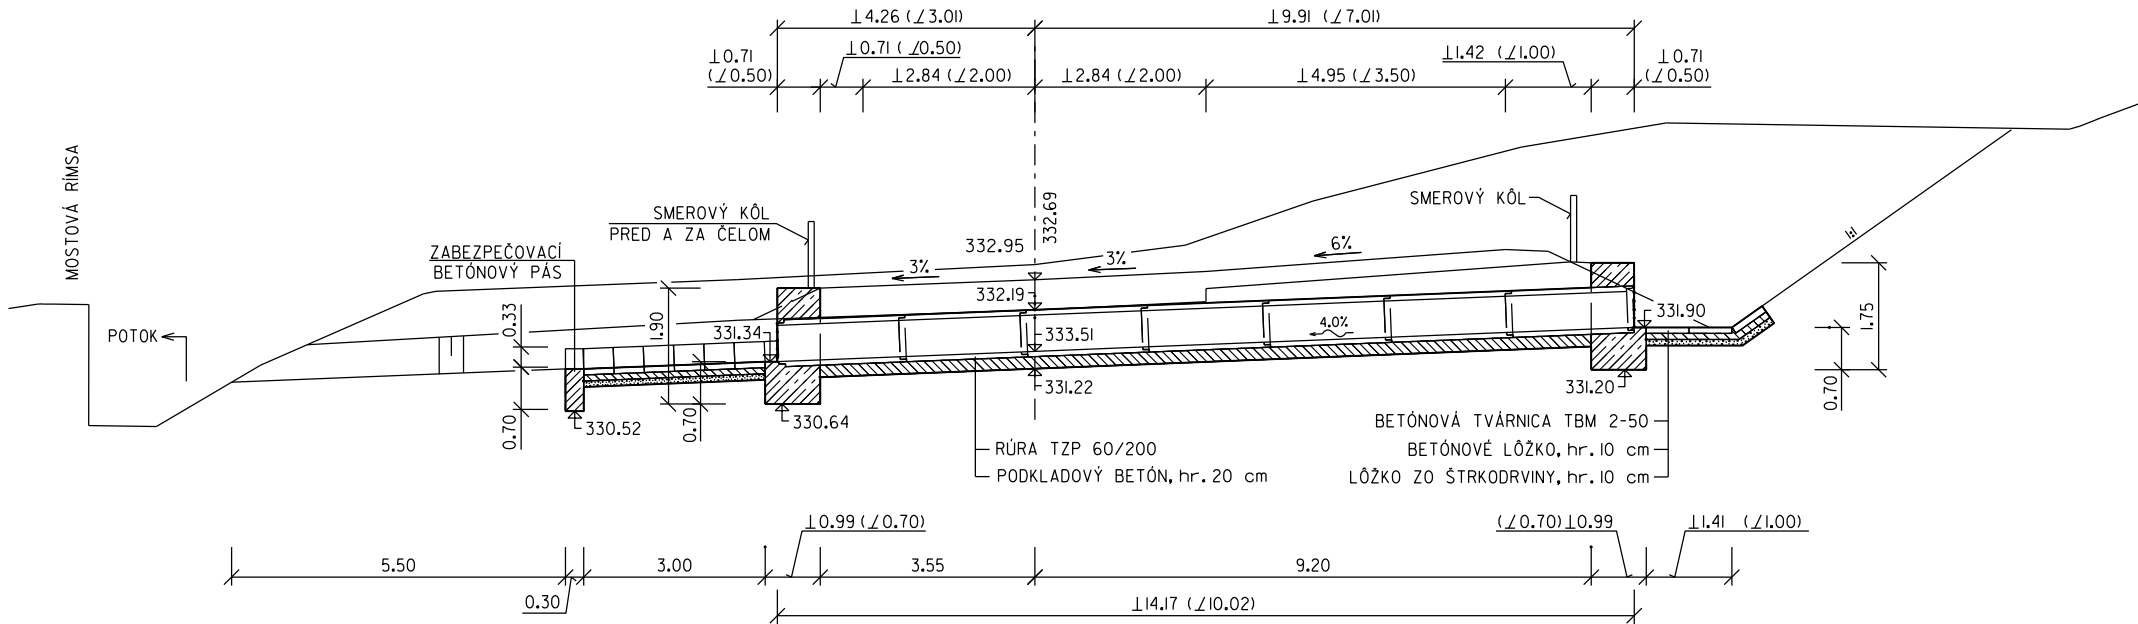

POZNÁMKY: DĹŽKA ČIEL - 5.0 m  
 DĹŽKA SPEVNENIA PRIEKOPY NA VTKU - 3.0 m

ŠPECIFIKÁCIA A URČENIE TRIED BETÓNU  
 (STN EN 206-1):

PODKLADOVÝ BETÓN	C 12/15-X0
ZÁKLAD ČELA	C 25/30-XC2
ČELO PRIEPUSTU	C 30/37-XC4,XF1