


VZOROVÝ PRIEČNY REZ Č. 1

PRE VETVU A V ÚSEKoch: KM 0.000 - 0.010 A KM 0.100 32 - 0.110 32

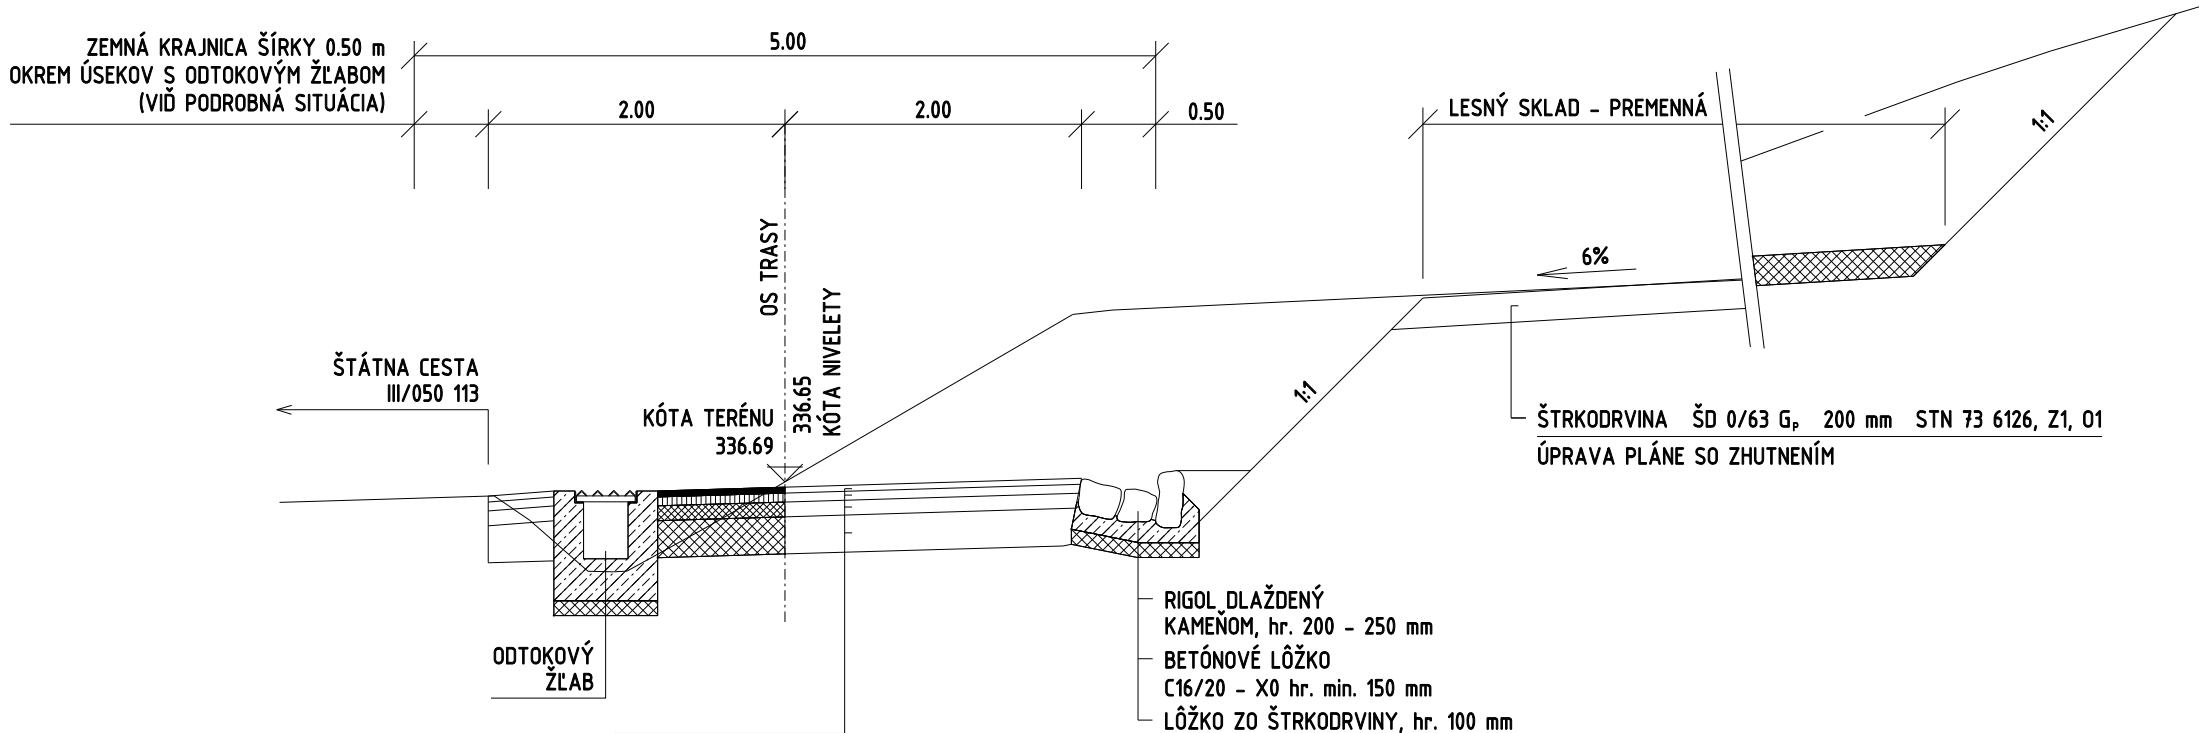

ODTOKOVÝ ŽLAB				
RIGOL DLAŽDENÝ KAMEŇOM, hr. 200 - 250 mm				
BETÓNOVÉ LÔŽKO C16/20 - X0 hr. min. 150 mm				
LÔŽKO ZO ŠTRKODRVINY, hr. 100 mm				
ASFALTOVÝ BETÓN PRE OBRUSNÚ VRSTVU	AC ₀ 8-II	40 mm	STN EN 13108-1	
POSTREK SPOJOVACÍ	PS,CB	0.5 kg/m ²	STN 73 6129:2009	
ASFALTOVÝ BETÓN PRE LOŽNÚ VRSTVU	AC _I 22; II	60 mm	STN EN 13108-1	
POSTREK INFILTRAČNÝ	PI,CB	1.5 kg/m ²	STN 73 6129:2009	
ŠTRKODRVINA	ŠD 0/32 G _p	100 mm	STN 73 6126, Z1, 01	
PODKLAD Z HRUBÉHO KAMENIVA	HK 32/63	250 mm	STN 73 6126, Z1, 01	
ÚPRAVA PLÁNE SO ZHUTNENÍM	SPOLU:	450 mm		