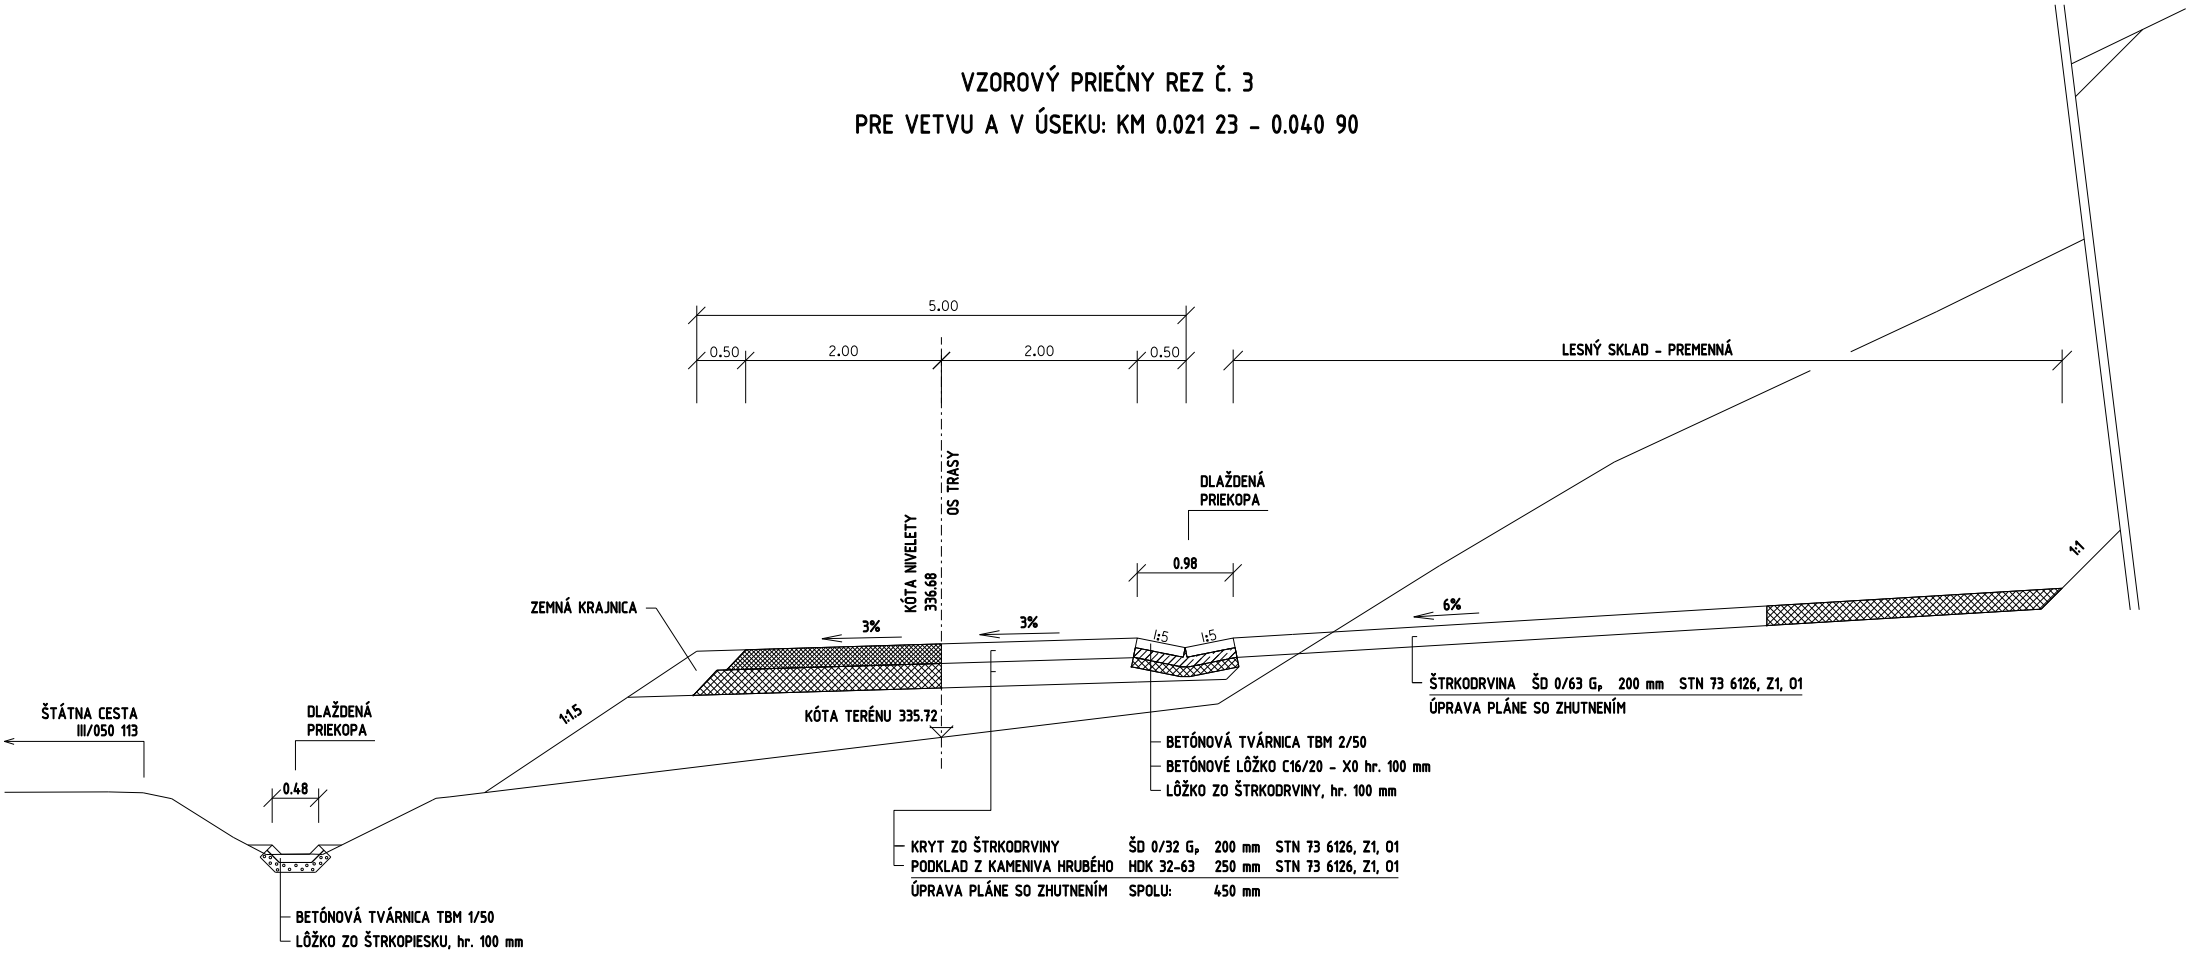VZOROVÝ PRIEČNY REZ Č. 3
PRE VETVU A V ÚSEKU: KM 0.021 23 - 0.040 90