


ZOZNAM ZVISLÉHO DOPRAVNÉHO ZNAČENIA:

Č. ZNAČKY	NÁZOV	SYMBOL	POČET KUSOV
P 2	STOJ, DAJ PREDNOSŤ V JAZDE!		2x
P 4	ZÁKAZ VJAZDU VŠETKÝCH VOZIDIEL (V OBOCH SMEROCH)		2x
E 12	DODATKOVÁ TABUĽKA		2x

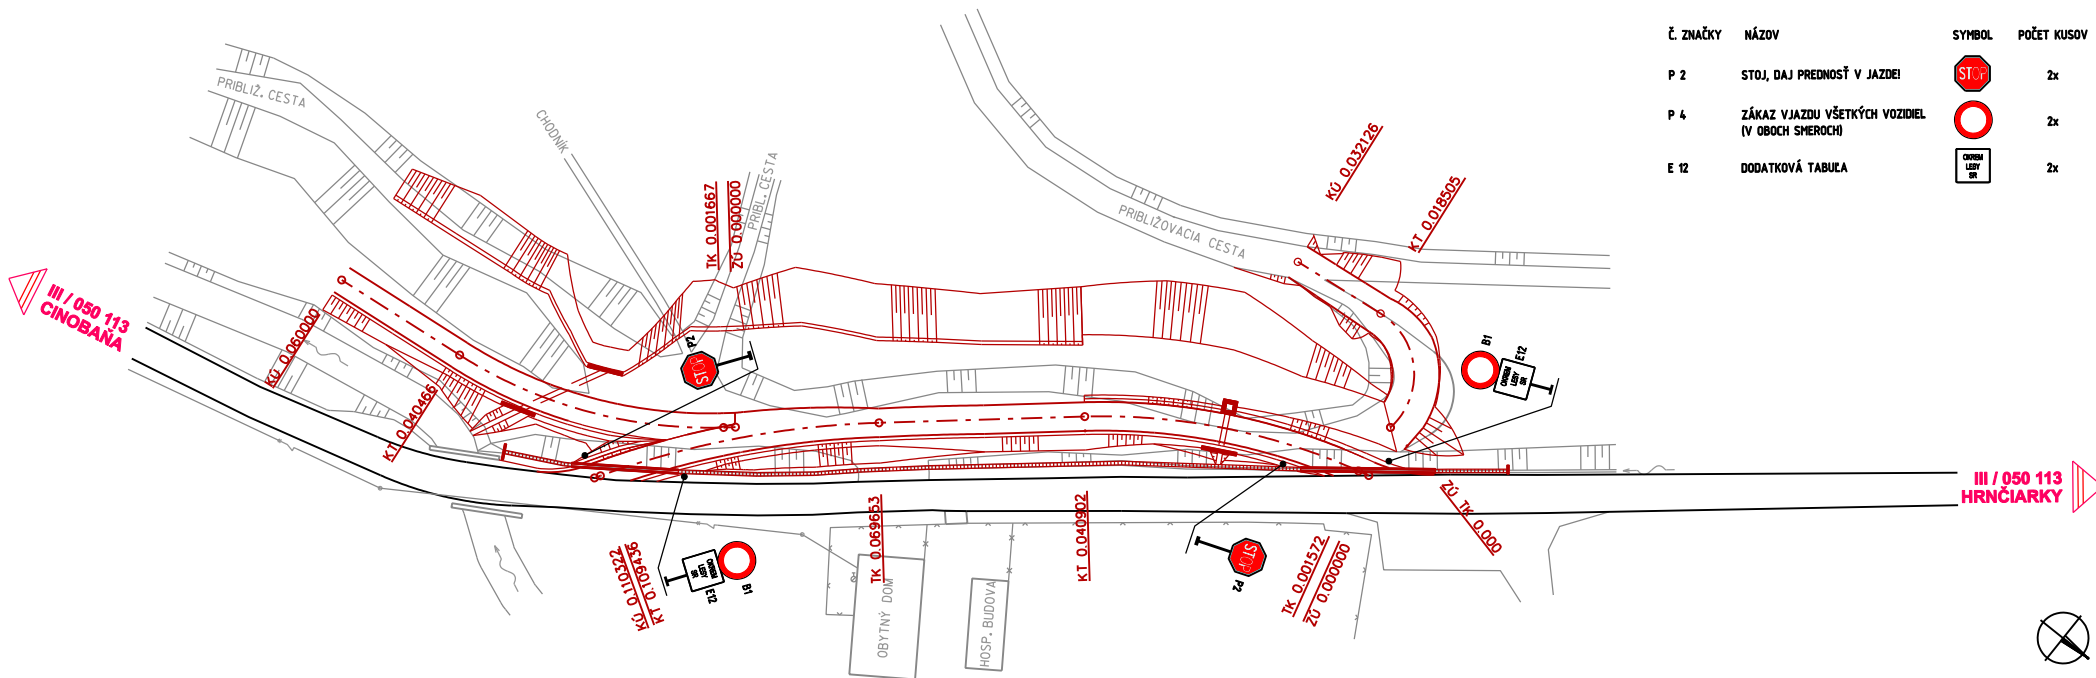

01 - NAVRHOVANÉ ZVISLÉ DOPRAVNÉ ZNAČENIE

POZNÁMKY:

- ZVISLÉ DOPRAVNÉ ZNAČENIE SA NAVRHUJE V ZÁKLADNEJ VEKOSTI, HLINÍKOVÉ S REFLEXNOU ÚPRAVOU. POUŽIJÚ SA NOVÉ ZNAČKY.

- DOPRAVNÉ ZNAČKY BUDÚ OSADENÉ V SÚLADE S VYHL. MV SR Č. 9/2009 Z.z., SO ZÁKONOM Č. 90/1998 Z.z., TP 7/2005 MOP+T SEKCIJA DOPRAVY A INFRAŠTRUKTÚRY DOPLNENÝ O ZHODU TP 02/2010, STN 01 8020 - DOPRAVNÉ ZNAČENIE NA POZEMNÝCH KOMUNIKÁCIÁCH A STN EN 12899-1 TRVALÉ ZVISLÉ DOPRAVNÉ ZNAČKY.

Vypracoval		LESMER, s. r. o.	
Zodpovedný projektant:	Projektant:	projektová kancelária	
doc. Ing. Pavol Dvorščák, PhD.	Ing. Marián Böhmer, PhD.	960 01 Zvolen, Prachatická 43	
Miesto: Hmčiariska dolina	Katastrálne územie: Cinobaňa	Formát	3 x A4
Investor: LESY Slovenskej republiky, š.p. Odštepny závod Kriváň		Dátum	január 2011
Názov stavby:		Číslo projektu	1/2011
Odvozné miesto MURÁRKA 1		Mierka	1:500
		Stupeň PD	DSP
Názov prílohy: Definitívne dopravné značenie		Číslo kópie	Číslo prílohy 10