


# VZOROVÝ PRIEČNY REZ Č. 6

## OCHRANA EXISTUJÚCEHO VODOVODNÉHO POTRUBIA

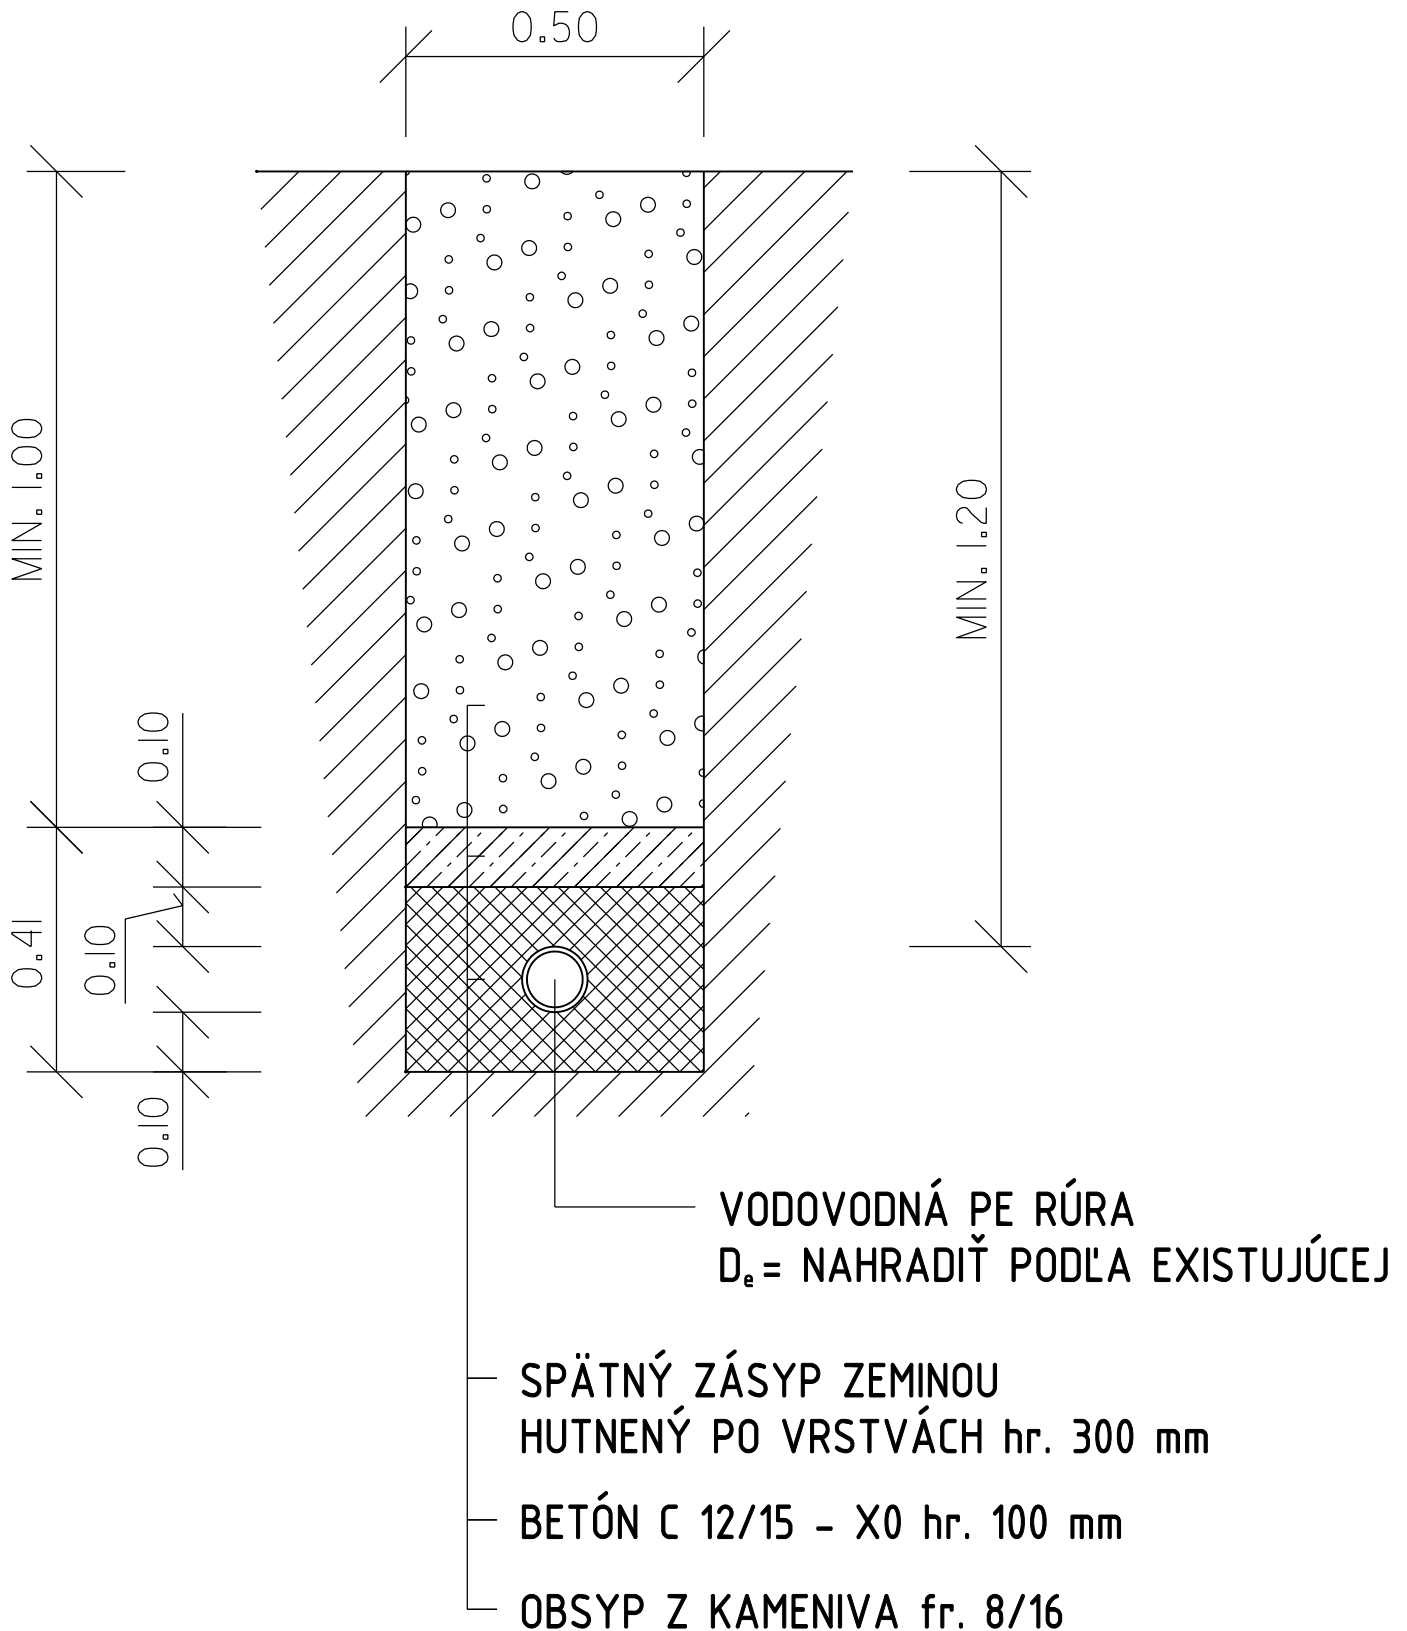

M 1 : 25