


č.m.	NÁZOV MIESTNOSTI	PLOCHA m2	PODLAHY	POVRCH.ÚP.	POZNÁMKA
1.01	KOTOLNA	18,04	BETON	MVC OMIETKA	

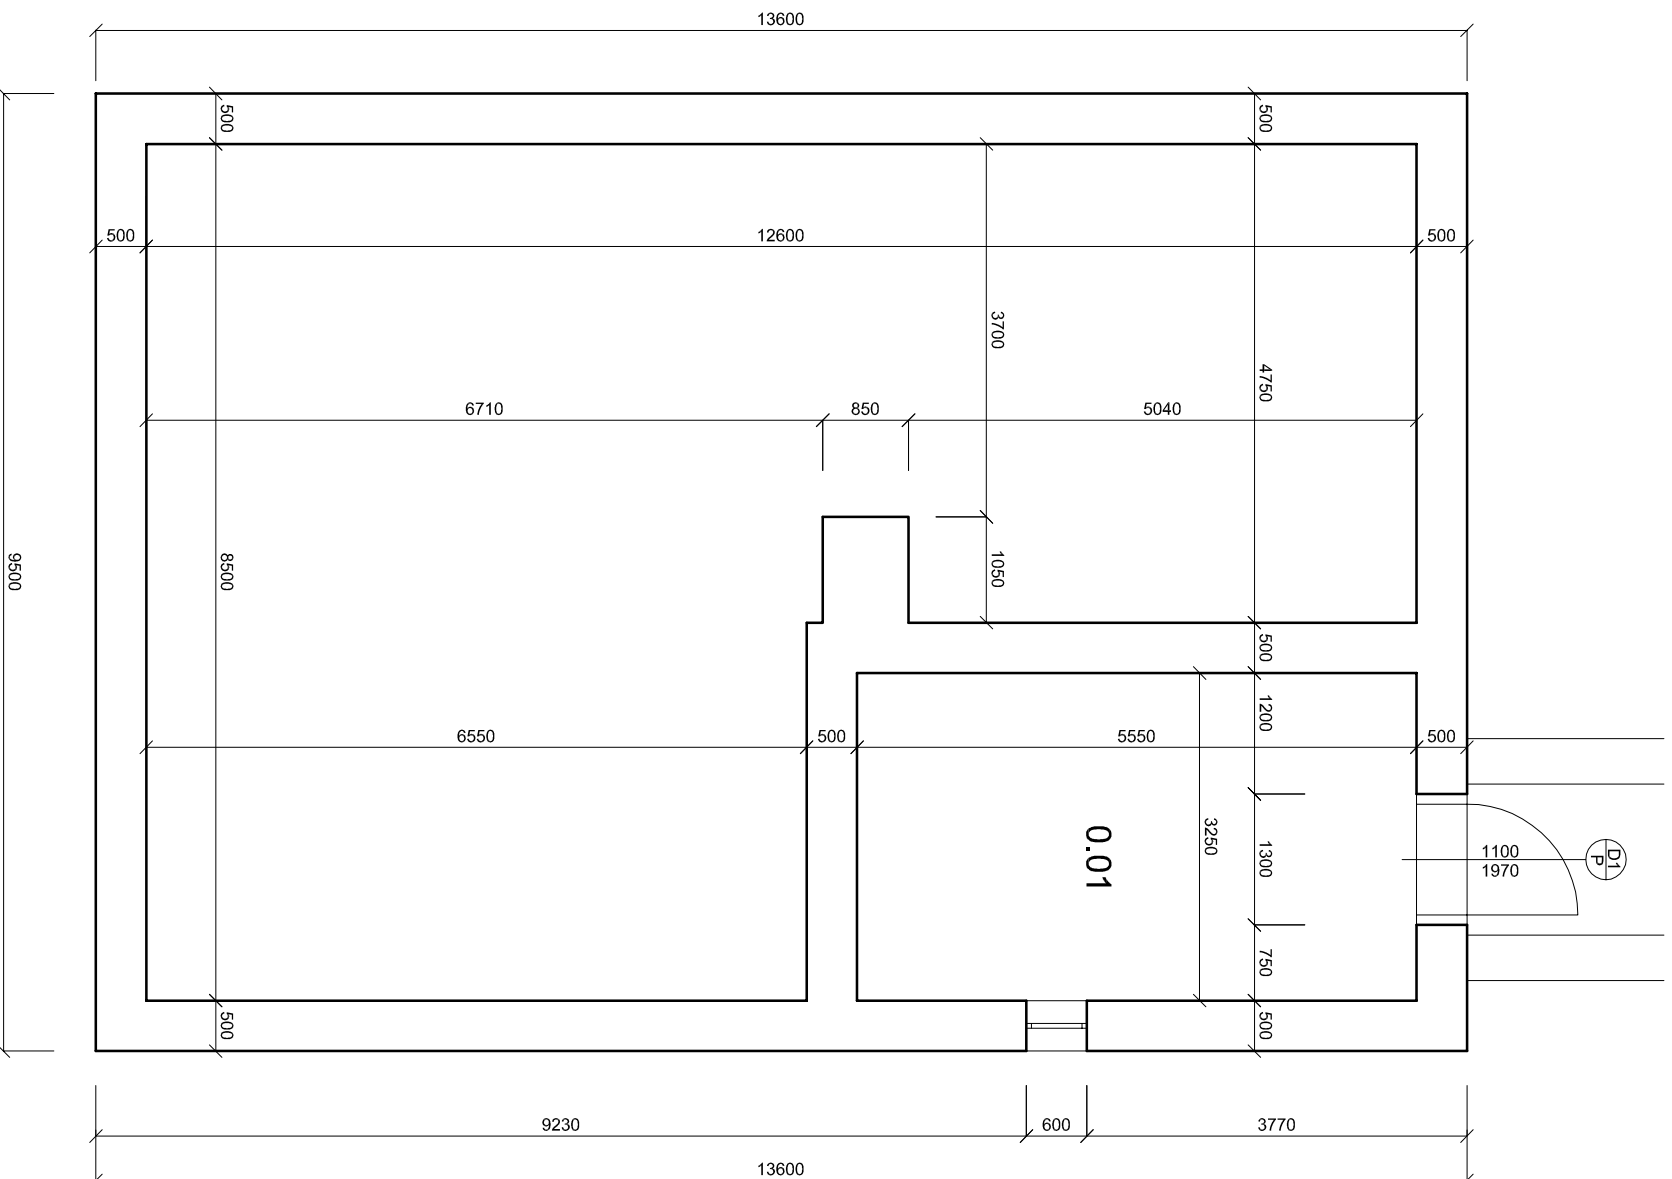

Autor návrhu	Ing.arch. MIROSLAV ČECH	CMI COMPANY ARCHITEKTURA, INTERIÉR, DESIGN WELLNESS OBJEKTY Ing.arch. Miroslav Čech Kysucká 10, 040 11 KOŠICE	
Zod. projektant	Ing. PETRA PAZDŮŘOVÁ		
Kreslil	Ing. PETRA PAZDŮŘOVÁ		
Investor	Lesy SR š.p. ODŠTEPNÝ ZÁVOD ROŽŇAVA		
Miesto stavby	PODSŮLOVÁ		
Stavba	PODSŮLOVÁ - REKONŠTRUKCIA OBJEKTU LESNÝ ZÁVOD ROŽŇAVA	Dátum	03. 2011
Obsah	PŮDORÝS SUTERÉNU - ZAMERANIE	Č. výkresu	Za
		Paré	