


# PODSÚĽOVÁ INTERIÉR- VYUŽITIE OBJEKTU

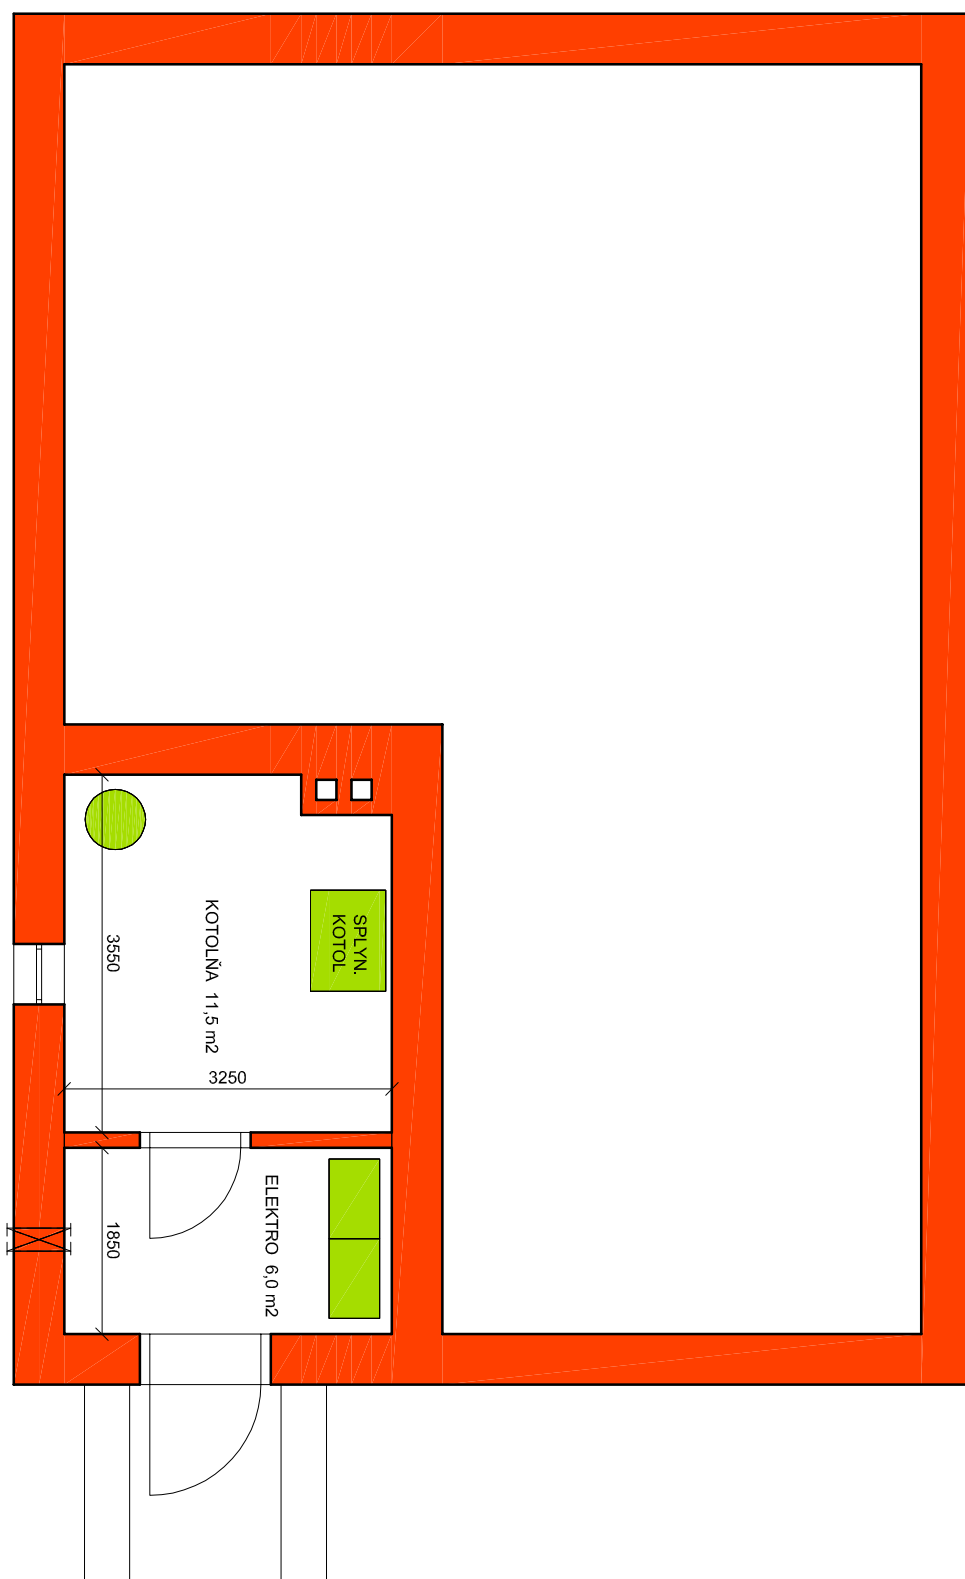

Autor návrhu	Ing.arch. MIROSLAV ČECH	<b>CMI COMPANY</b> ARCHITEKTRÁ, INTERIÉR, DESIGN WELLNESS OBJEKTY Ing.arch. Miroslav ČECH Kysucká 10, 040 11 KOŠICE	
Zod. projektant	Ing. PETRA PAZDÚROVÁ		
Kreslil	Ing. PETRA PAZDÚROVÁ		
Investor	Lesy SR š.p. ODŠTEPNÝ ZÁVOD ROŽŇAVA		
Miesto stavby	PODSÚĽOVÁ		
Stavba	<b>PODSÚĽOVÁ- REKONŠTRUKCIA OBJEKTU LESNÝ ZÁVOD ROŽŇAVA</b>	Dátum	03. 2011
Obsah	PÓDORYS SUTERÉNU	Č. výkresu	3a
		Paré	