
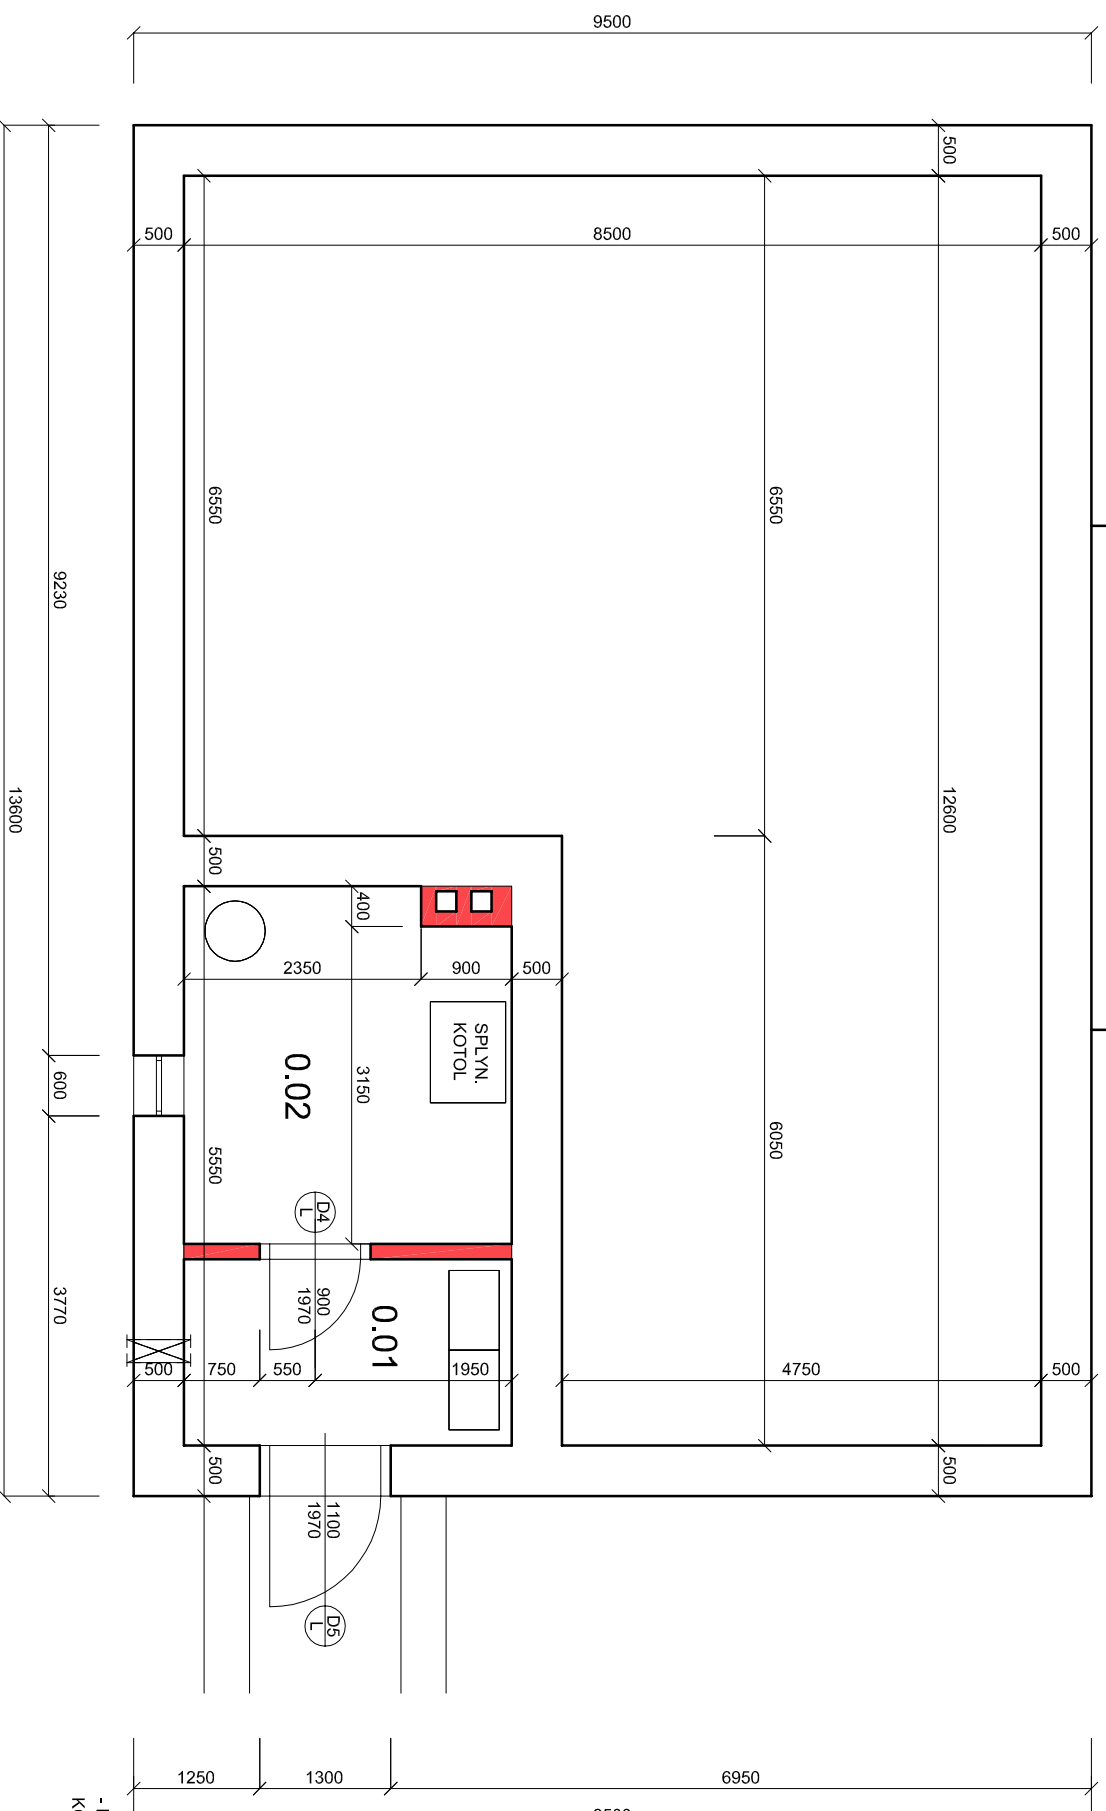


č.m.	NÁZOV MIESTNOSTI	PLOCHA m ²	PODLAHY	POVRCH.ÚP.	POZNÁMKA
0.01	ZADVERIE	6,01	BETÓN	CEMIX	
0.02	KOTOLŇA	11,18	BETÓN	CEMIX	
CELKOVÁ PLOCHA		17,19 m ²			

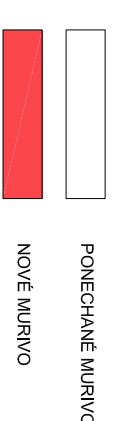

- PRED ZAHÁJENÍM BÚRACÍCH PRÁČ PODKROVIA, PREVERIŤ REALNOSŤ NENOSNÝCH KONŠTRUKCIÍ

Autor návrhu	Ing.arch. MIROSLAV ČECH	CMI COMPANY ARCHITEKTURA, INTERIÉR, DESIGN WELLNESS OBJEKTY Ing.arch. Miroslav ČECH Kysucká 10, 040 11 KOŠICE	
Zod. projektant	Ing. PETRA PAZDŮŘOVÁ		
Kreslí	Ing. PETRA PAZDŮŘOVÁ		
Investor	Lesy SR š.p. ODŠTEPNÝ ZÁVOD ROŽŇAVA		
Miesto stavby	PODSÚLOVÁ		
Stavba	PODSÚLOVÁ- REKONŠTRUKCIA OBJEKTU LESNÝ ZÁVOD ROŽŇAVA	Dátum	03. 2011
Obsah	PÔDORYS SUTERÉNU- BÚRACIE PRÁČE	Č. výkresu	4a
		Paré	