


č.m.	NÁZOV MIESTNOSTI	PLOCHA m ²	PODLAHY	POVRCH.ÚP.	POZNÁMKA
1.01	OBÝVAJACIA IZBA	30,35			
1.02	SPALŇNA RODIČOV	20,34	PAĽBOVKA	OMIETKA	SADRO-KARTONOVÝ
1.03	SPALŇNA DETI	22,46		CEMIX	PODHLAD
1.04	KUCHYŇA	14,16			
1.05	KOMORA	4,72			
1.06	KUPEĽNA	7,36	KERAM.	K. OBKLAD	VODOVZD.
1.07	CHODBA	9,18	DLAŽBA	CEMIX	
1.08	TERASA	10,53	KAMENĽ		DR. OBKLAD

CELKOVÁ PLOCHA 119,10 m²

- PONECHANÉ MURIVO
- BURANÉ MURIVO
- NOVÉ MURIVO

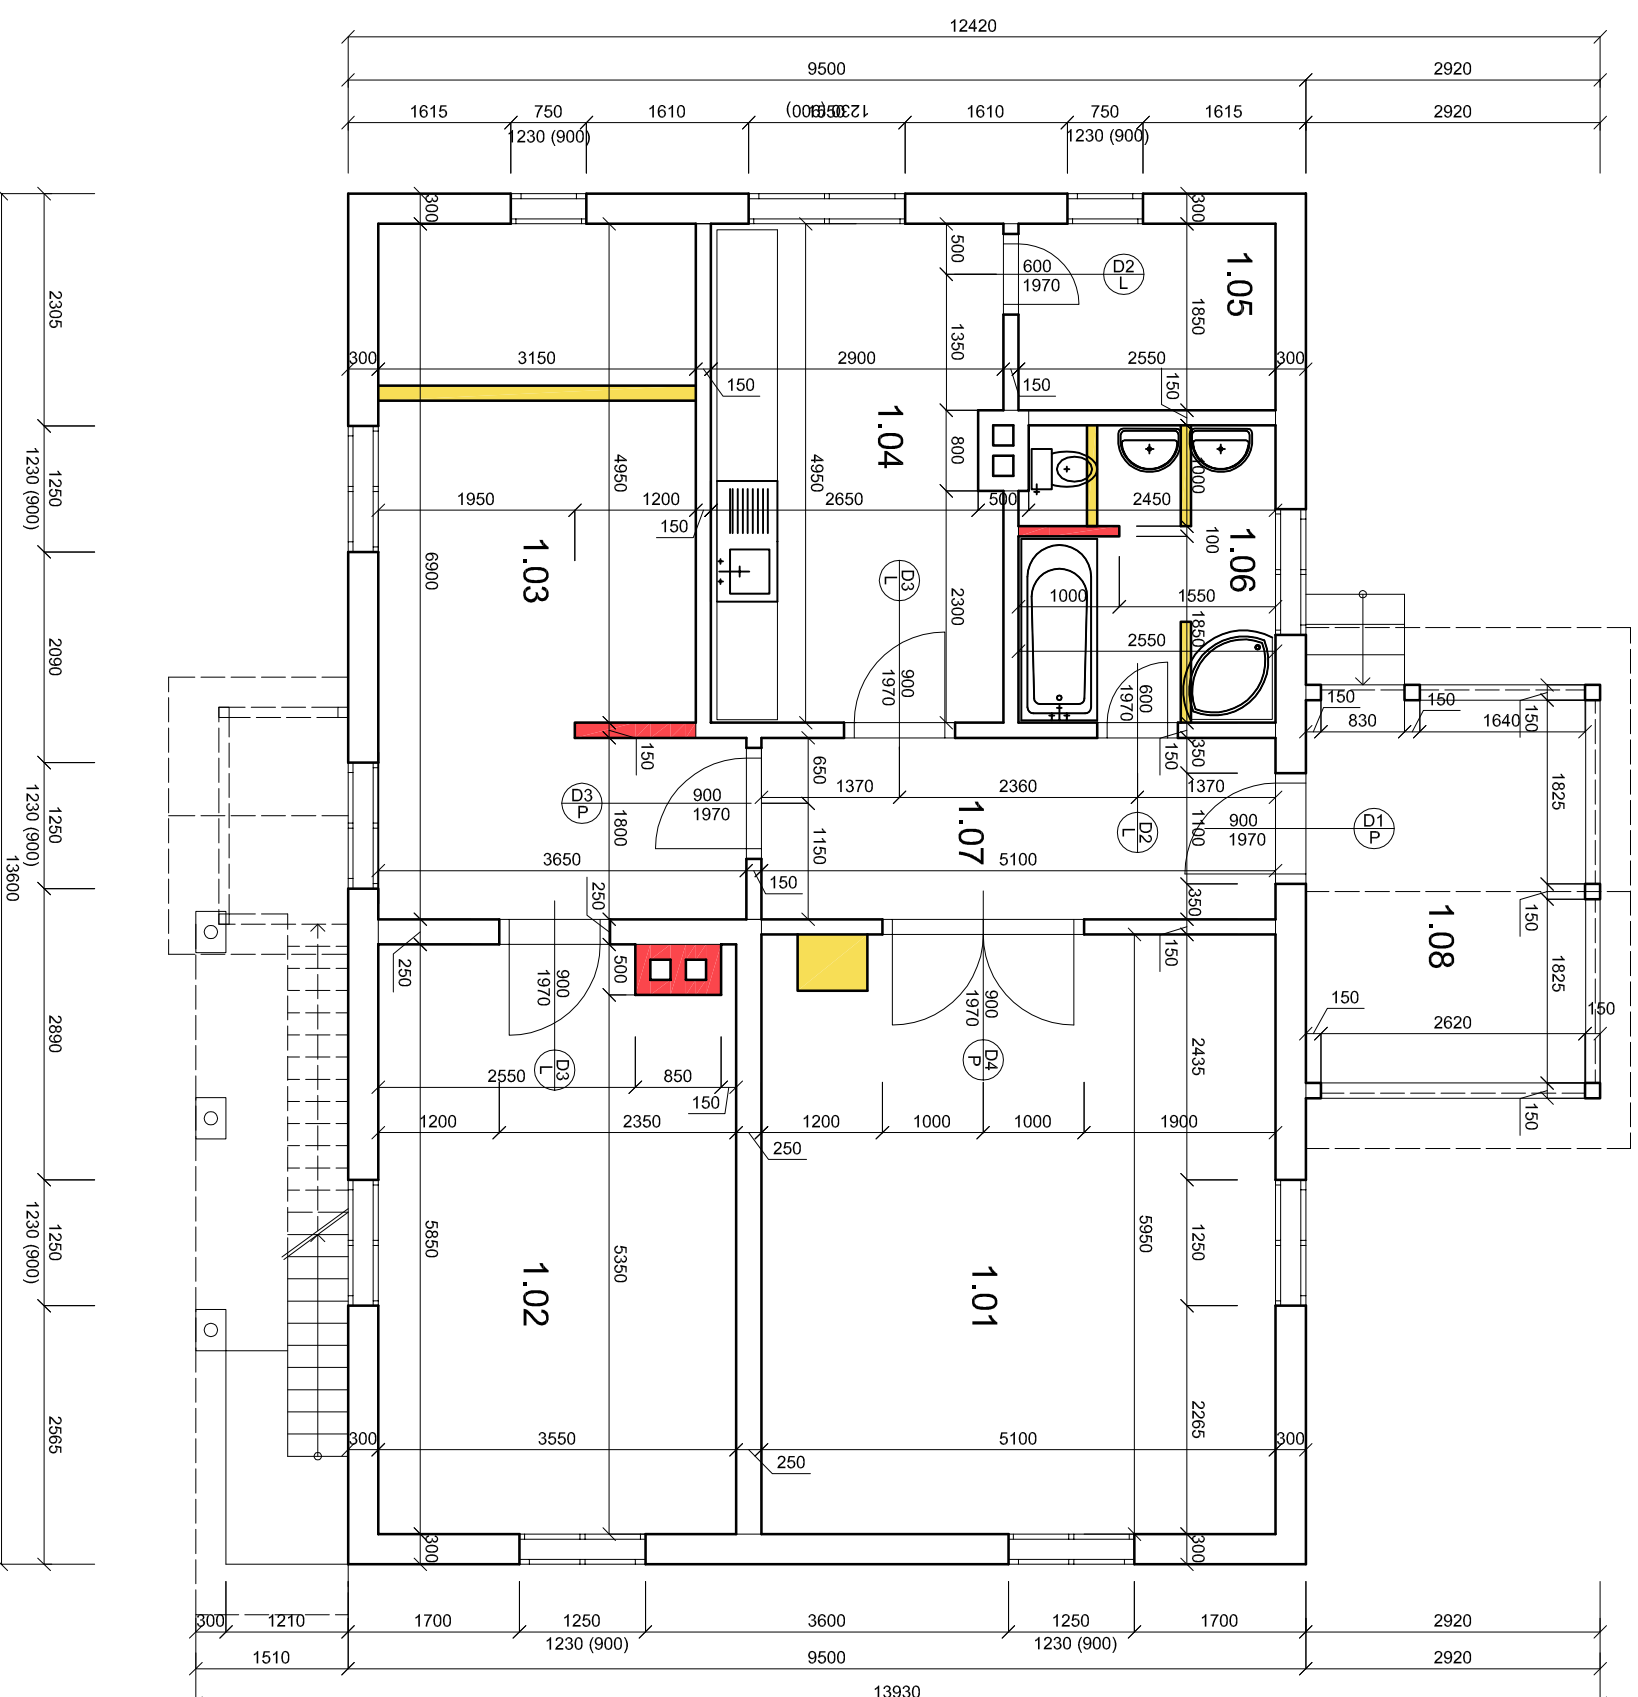

- PRED ZAHÁJENÍM BURÁČICH PRÁČ PODKROVIA, PREVERIŤ REALNOSŤ NENOSNÝCH KONŠTRUKCIÍ

Autor návrhu	Ing.arch. MIROSLAV ČECH	CMI COMPANY ARCHITEKTURA, INTERIÉR, DESIGN WELLNESS OBJEKTY Ing.arch. Miroslav Čech Kysucká 10, 040 11 KOŠICE
Zod. projektant	Ing. PETRA PAZDŮŘOVÁ	
Kreslí	Ing. PETRA PAZDŮŘOVÁ	
Investor	Lesy SR š.p. ODŠTEPNÝ ZÁVOD ROŽŇAVA	
Miesto stavby	PODSŮĽOVÁ	
Stavba	PODSŮĽOVÁ-REKONŠTRUKCIA OBJEKTU LESNÝ ZÁVOD ROŽŇAVA	Dátum 03. 2011
Obsah	PODORÝS PRÍZEMIA- BURÁČIE PRÁČE	Č. výkresu 4b
		Paré