


č.m.	NÁZOV MIESTNOSTI	PLOCHA m ²	PODLAHY	POVRCH.ÚP.	POZNÁMKA
0.01	ZADVERIE	6,01	BETÓN	CEMIX	
0.02	KOTOLNĀ	11,18	BETÓN	CEMIX	

CELKOVĀ PLOCHA 17,19 m²

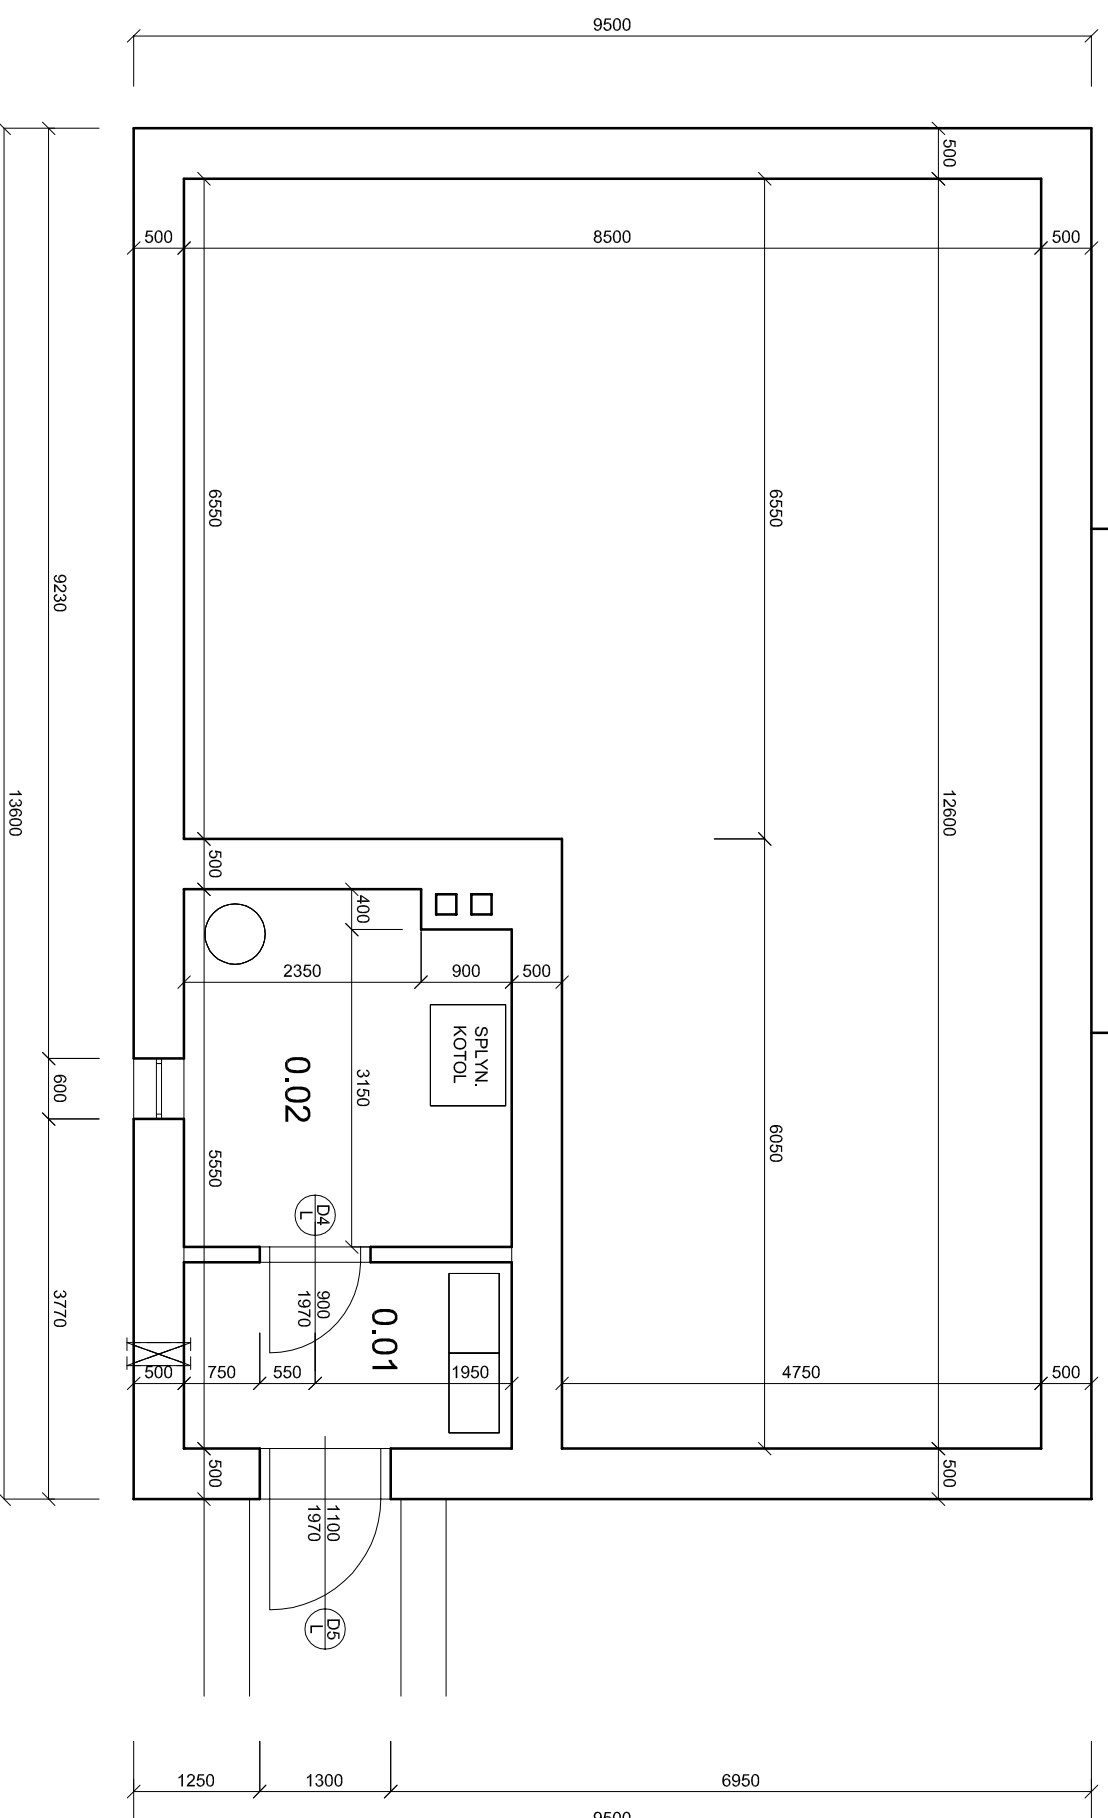

Autor návrhu	Ing.arch. MIROSLAV ČECH				
Zod. projektant	Ing. PETRA PAZDŮŘOVÁ				
Kreslí	Ing. PETRA PAZDŮŘOVÁ				
Investor	Lesy SR š.p. ODŠTEPNÝ ZÁVOD ROŽŇAVA				
Miesto stavby	PODSŮLŔOVĀ				
Stavba	PODSŮLŔOVĀ- REKONŠTRUKCIA OBJEKTU				
	LESNÝ ZÁVOD ROŽŇAVA				
Obsah	PŔODORYS SUTERĚNU- NĀVRH				
		DĀtum	03. 2011		
		Č. výkresu	5		
		Paré			

CMI COMPANY
 ARCHITECTRA, INTERIÉR, DESIGN
 WELLNESS OBJEKTY
 Ing.arch. Miroslav Čech
 Kysucká 10, 040 11 KOŠICE