


č.m.	NÁZOV MIESTNOSTI	PLOCHA m <sup>2</sup>	PODLAHY	POVRCH-LŮP.	POZNÁMKA
1.01	OBÝVAJACIA IZBA	30,35			
1.02	SPALŇA RODIČOV	20,34	PAUBOVKA	OMIETKA	SADRO-KARTONOVÝ
1.03	SPALŇA DETI	22,46		CEMIX	PODHLAD
1.04	KUCHYŇA	14,16			
1.05	KOMORA	4,72			
1.06	KUPELŇA	7,36	KERAM.	K. OBKLAD	VODOVZD.
1.07	CHODBA	9,18	DLAŽBA	CEMIX	
1.08	TERASA	10,53	KAMENĽ		DR. OBKLAD

CELKOVÁ PLOCHA 119,10 m<sup>2</sup>

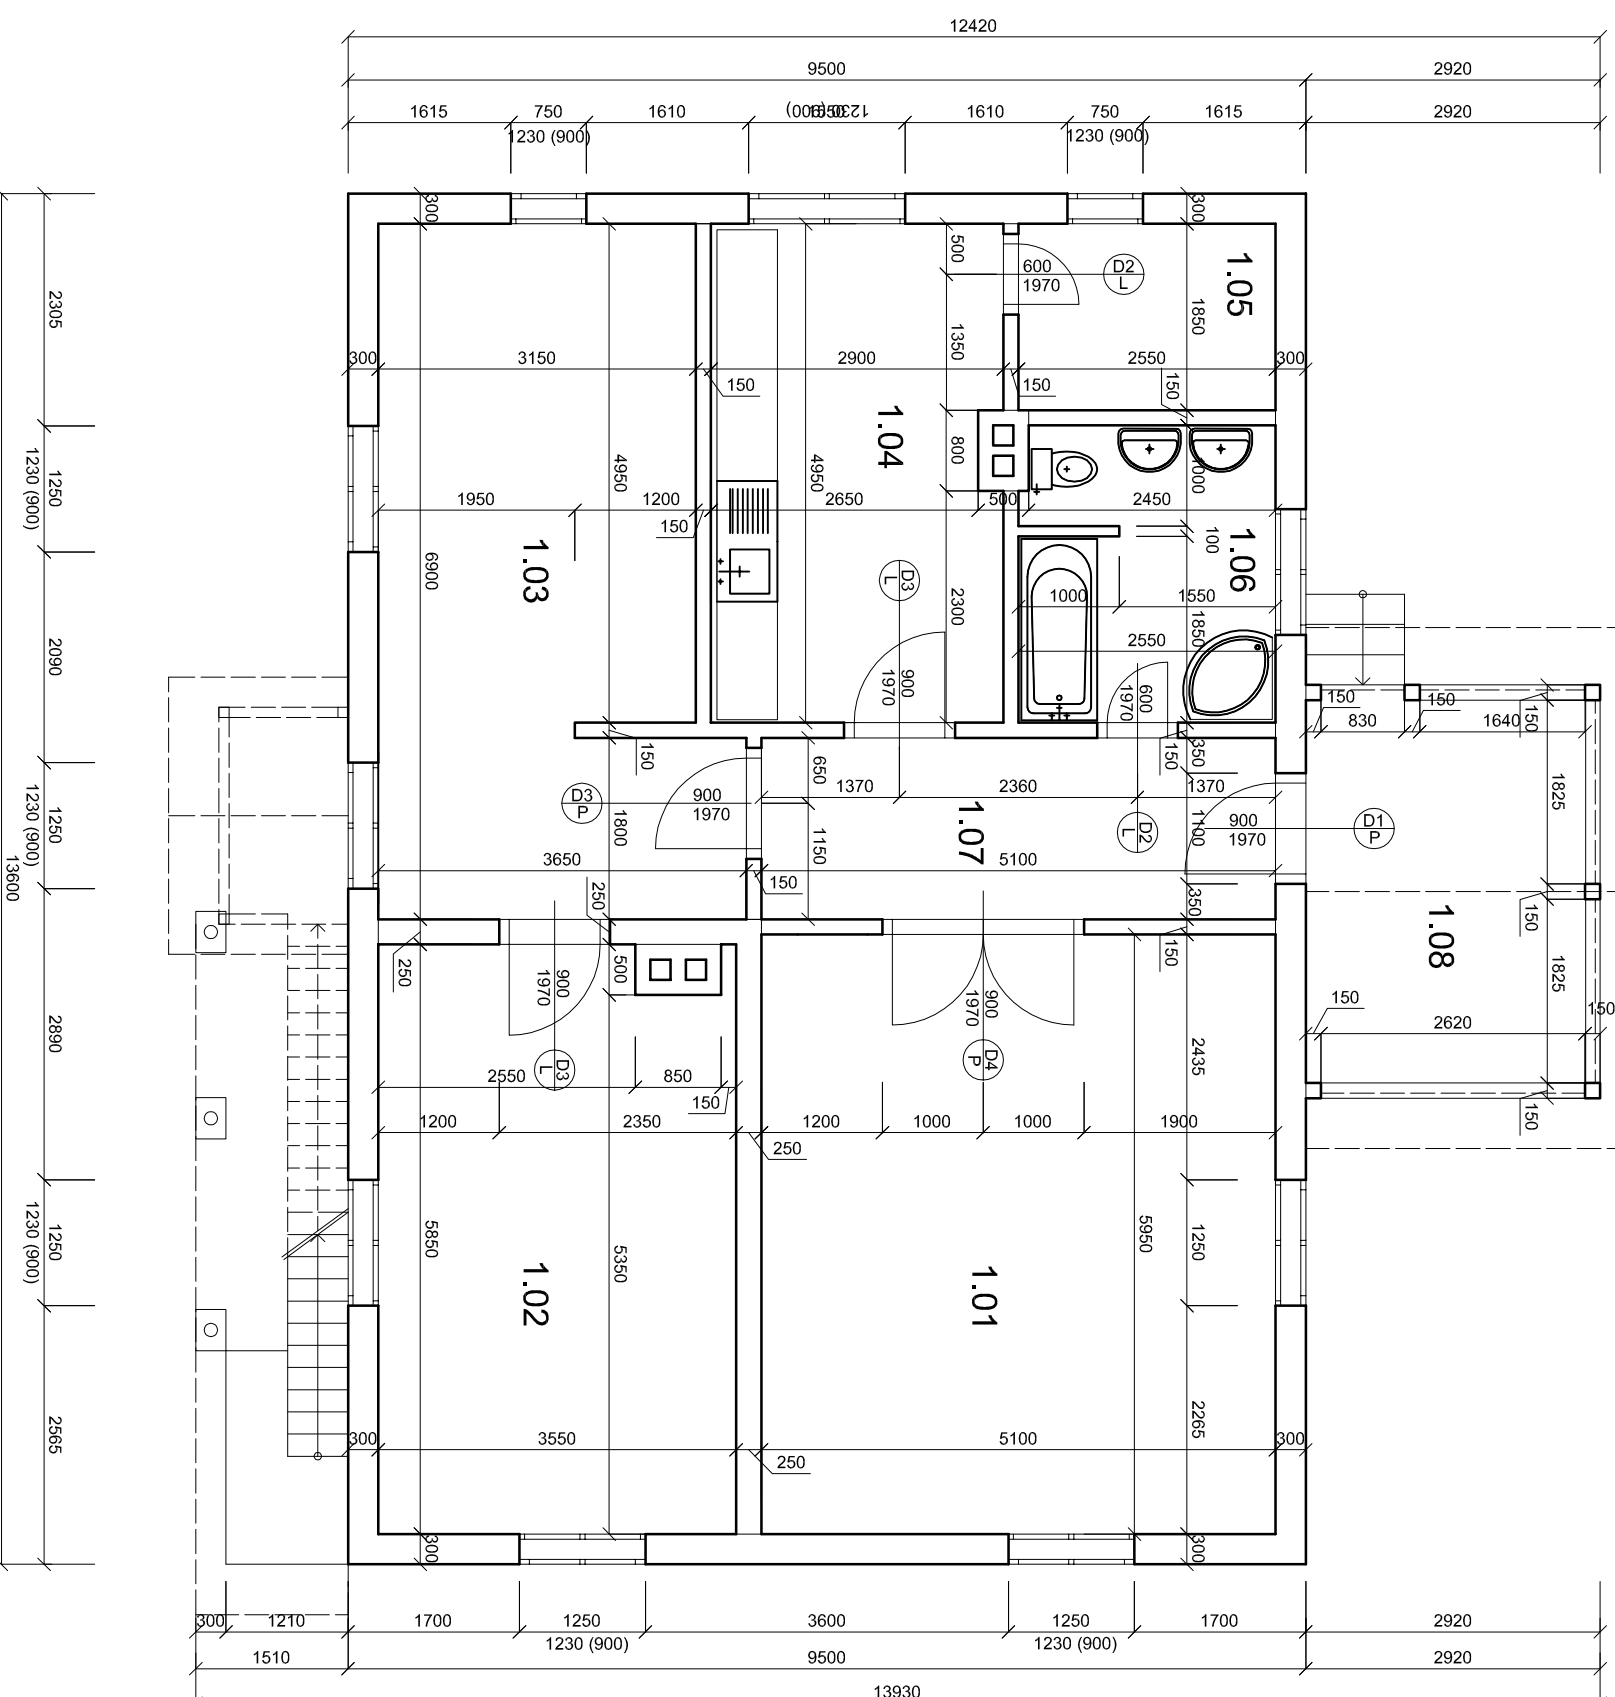

Autor návrhu	Ing.arch. MIROSLAV ČECH		
Zod. projektant	Ing. PETRA PAZDŮŘOVÁ		
Kreslí	Ing. PETRA PAZDŮŘOVÁ		
Investor	Lesy SR š.p. ODŠTEPNÝ ZÁVOD ROŽŇAVA		
Miesto stavby	PODSŮLČOVÁ		
Stavba	<b>PODSŮLČOVÁ-REKONŠTRUKCIA OBJEKTU LESNÝ ZÁVOD ROŽŇAVA</b>	Dátum	03. 2011
Obsah	PŮDORÝS PRÍZEMIA- NÁVRH	Č. výkresu	6
		Paré	

**CMI COMPANY**

ARCHITEKTURA, INTERIÉR, DESIGN  
WELLNESS OBJEKTY  
Ing.arch. Miroslav Čech  
Kysucká 10, 040 11 KOŠICE