


č.km.	NÁZOV MIESTNOSTI	PLOCHA m2	PODLAHY
0.01	ZÁVĚSĚ	9,01	BETON
0.02	KOTLOVA	11,19	BETON
CELKOVÁ PLOCHA		17,19 m2	

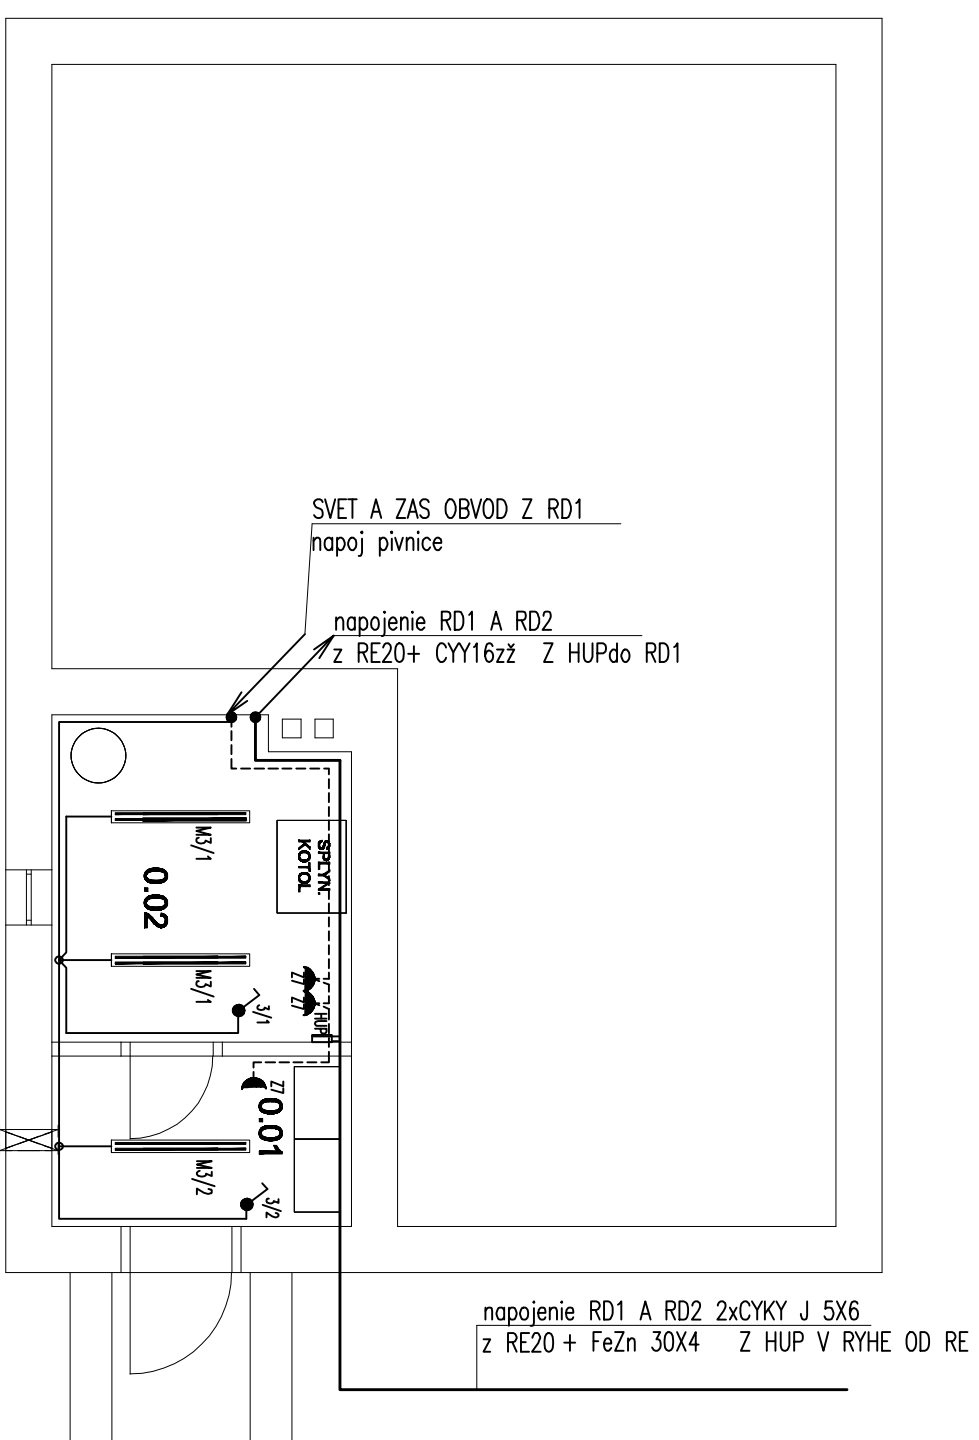

- A — LUSTROVA VYVODKA 3 POLOVA
B — LUSTROVA VYVODKA 5 POLOVA
C — SVETIDLO PLASTIC 2X18W , D360x110mm, IP40 PRISADENE K STROPU
D — SVETIDLO DOWNLIGHT 9W 230V IP40 OSVETLENIE LINKY
E — SVETIDLO ZAVESNE 1X26W IP40 230V
F — SVETIDLO STROPNE 2X58W IP40 230V
G — SVETIDLO DOWNLIGHT 230V IP54 STROPNE
H — SVETIDLO LINEARUJET 230V IP54 2X36W PRISADENE OSVETLENIE HYG ZARIADENI
K — SVETIDLO , 2x18W, 165x725mm, PRISADENE IP40 OSVETLENIE PRAC PLOCHY POD LINKOU
J — SVETIDLO NASTENNE IP54
L — SVETIDLO TC-L 4x55W, 605x605mm, PRISADENE K PODHLADU /stropu/
M — SVETIDLO STROPNE 2X58W IP67 230V

**ROZVODNA SUSSTAVA 3+PE+N AC 400V 50Hz TN-S
OCHRANNE OPATRENIA PRED URAZOM ELEKTRICKYM PRUDOM PODLA STN 33 2000-4-41.
ZAKLADNA OCHRANA: ZAKLADNOU IZOLACIOU ŽIVYCH ČASTÍ, KRYTÍM,
OCHRANA PRI PORUČHE BUDE SAMOCINNÝM ODPOJENÍM PRI PORUČHE A OCHR. POSPAJANÍM
DOPLNKOVÁ OCHRANA PRUĐOVÝM CHRANÍCOM**

092 IKD 1998 EZ P A E2

Autor návrhu	Ing.arch. MIROSLAV ČECH	CMI COMPANY ARCHITEKTÚRA, INTERIÉR, DESIGN WELLNESS OBJEKTY Ing.arch. Miroslav ČECH Kysucká 10, 040 11 KOŠICE
Zod. projektant	Ing. JOZEF RUŠČÁK	
Profesia	elektro	
Investor	Lesy SR š.p. ODŠTEPNÝ ZÁVOD ROŽŇAVA	
Miesto stavby	PODSÚĽOVÁ	
Stavba	PODSÚĽOVÁ- REKONŠTRUKCIA OBJEKTU LESNÝ ZÁVOD ROŽŇAVA	Dátum 03. 2011
Obsah	PÓDORYS SUTERENU	Č. výkresu E03
		Paré

Instalácia v suteréne vedena pevne na omietke