



A - SKLADBY PLÔCH PRE PESTOVANIE SADENÍC

- PLASTOVÝ KVETINÁČ NA SADENICE
- PLASTOVÁ PALETA POLYTIV 1000 x 1200mm PRE PLAST. KVETINÁČ
- ZATRÁVŇOVACÍ PRVOK - EKORASTER EL30+VÝPLŇ ŠTRK (8-16) 30 mm
- OCHRANNÁ VRSTVA - GEOTEXTÍLIA FATRATEx 5 mm
- PÔVODNÁ ZEMINA ZHUTNENÁ NA 96%

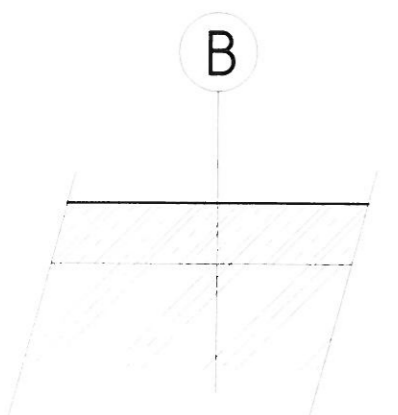

B - SKLADBY MANIPULAČNÝCH A OBSLUŽNÝCH PLÔCH


- ŽELEZOBÉTON TR C20/25 VYSTRUŽENÝ KARISIEŤOU Ø8 100x100 mm 150 mm
- DILATOVANIE (3m) REZANÍM - VÝPLŇ ŠPÁRY - SIKAFLEX PRO-3 WF
- PÔVODNÁ ZEMINA ZHUTNENÁ NA 96%

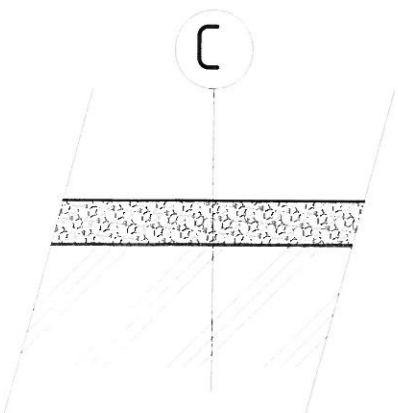





C - SKLADBY PLÔCH PRE POSUVNÉ PESTOVATEĽSKÉ STOLY

- POSUVNÉ PESTOVATEĽSKÉ STOLY - OTTE (1810x4800)
- ŠTRK HUTNENÝ (16-32) 120 mm
- OCHRANNÁ VRSTVA - GEOTEXTÍLIA FATRATEx 5 mm
- PÔVODNÁ ZEMINA ZHUTNENÁ NA 96%

MESTO
VELKÝ ŠARIŠ
1906

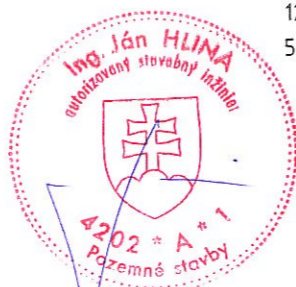


| | | | |
|---|---|--|------------|
| GENERÁLNY PROJEKTANT: | ING. JÁN HLINA | HLINA spol. s r.o. <small>Garbárska 2563, 031 01 Lipt. Mikuláš IČO: 45 354 618, DIČ: 2022982467 TEL: +421 903 301 407 www.hlina.sk</small> | |
| ZODPOVEDNÝ PROJEKTANT: | ING. JÁN HLINA | | |
| VYPRACOVAL: | ING. PETER LOŽEK | | |
| INVESTOR: | Lesy SR š.p OZ Semenoles - Lipt. Hrádok | FORMÁT | 2xA4 |
| Stavebné a technologické úpravy skleníka | | DÁTUM | |
| | | STUPEŇ | PSP |
| STAVBA | ŠARIŠSKÉ MIHAČANY | MIERKA | Č. VÝKRESU |
| PROFESIA | | 1:25 | 03 |
| PREDMET VÝKRESU | VÝPIS SKLADIEB | | |

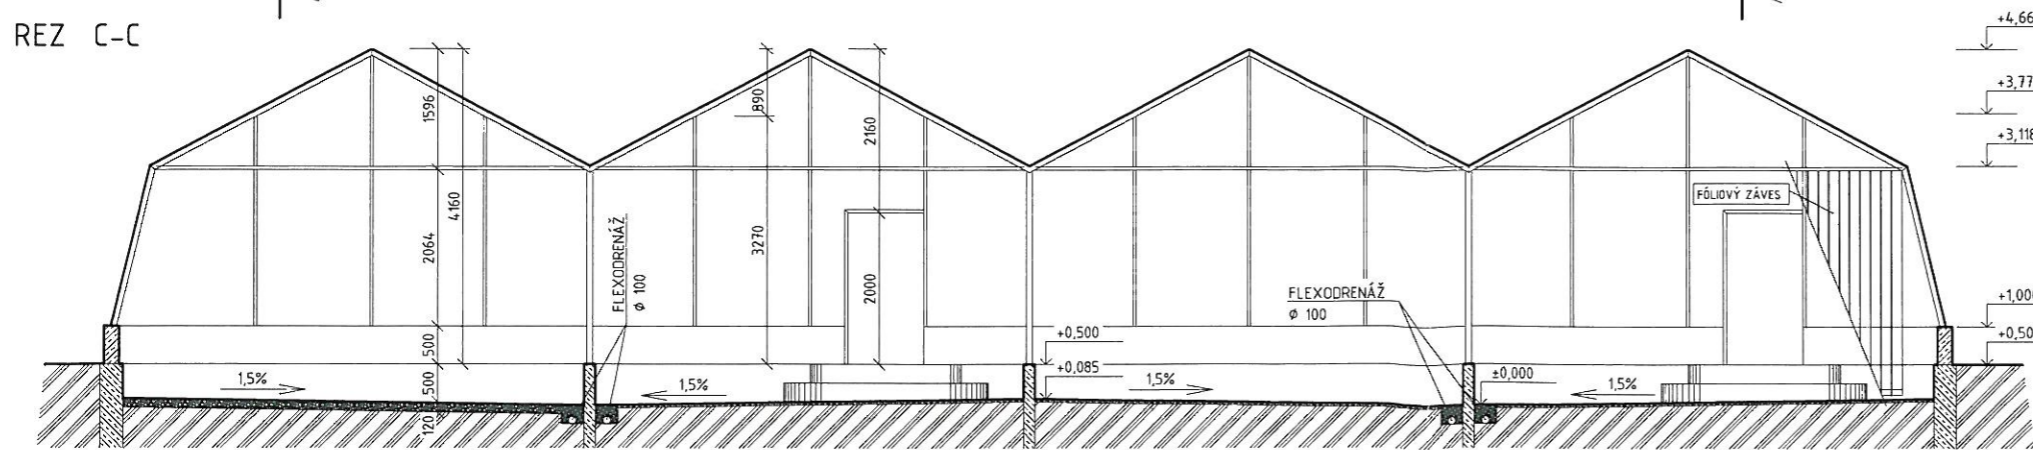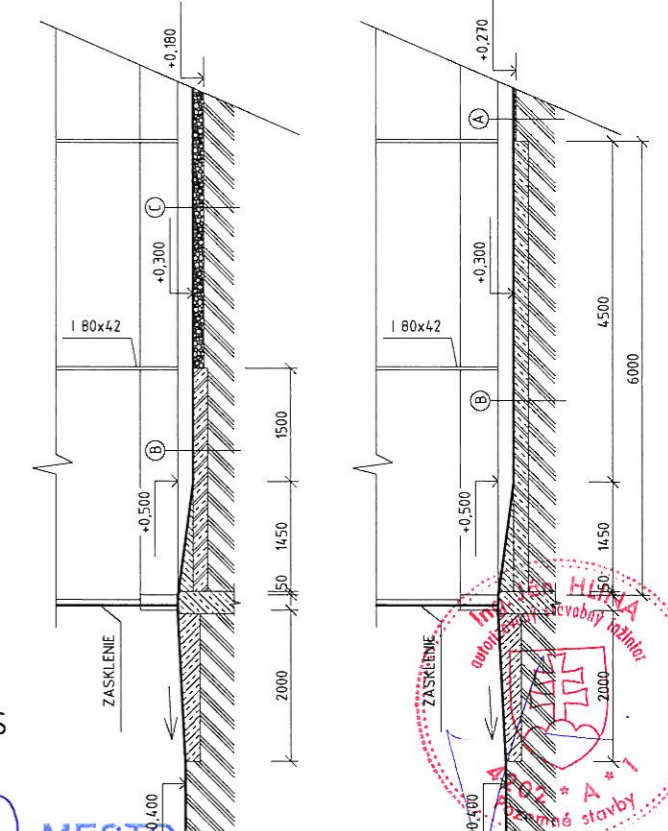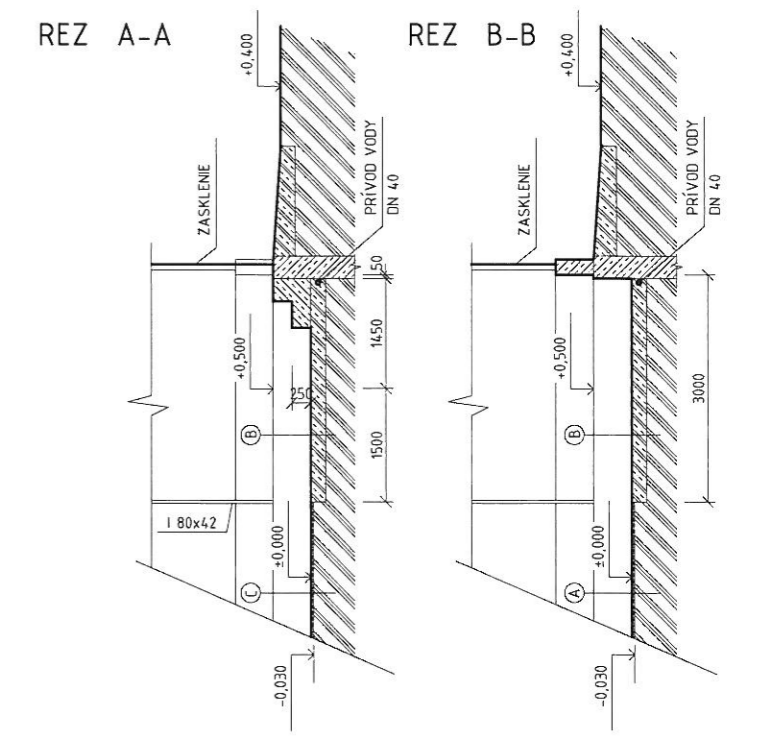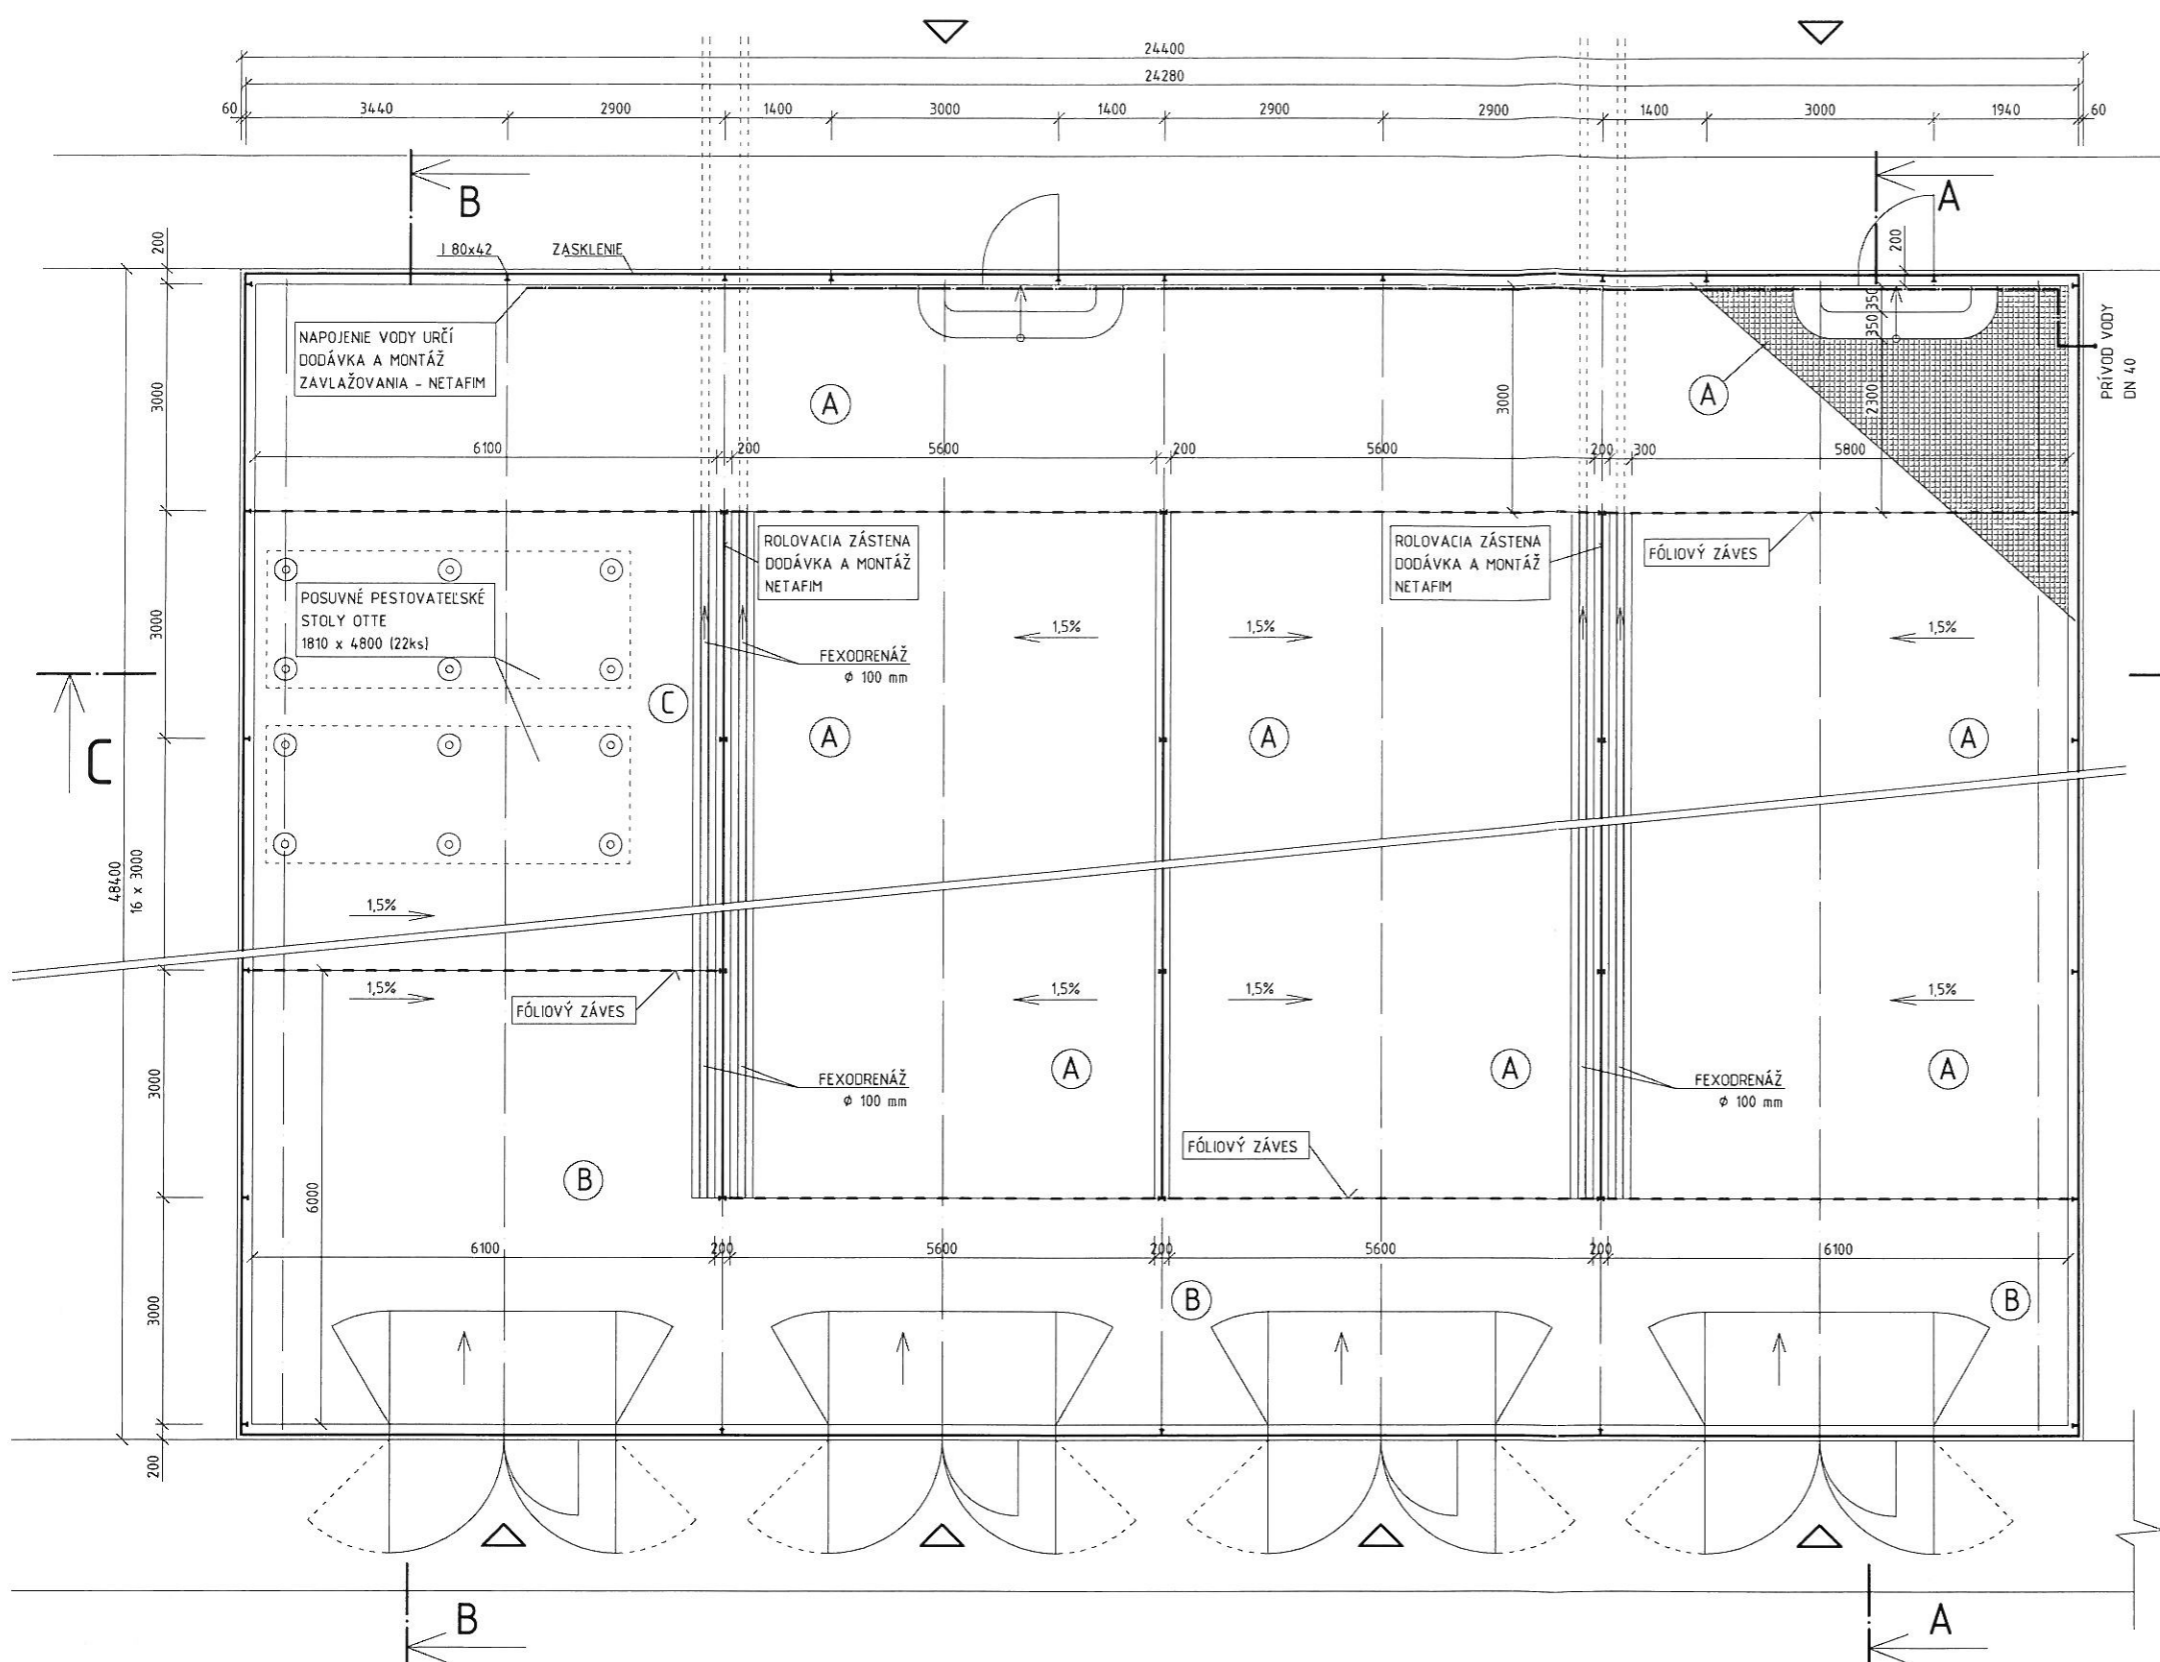


| | | | |
|---|---|--|-------|
| GENERÁLNY PROJEKTANT: | ING. JÁN HLINA | HLINA spol. s r.o. Garbarská 2583, 031 01 Lipt. Múľské IČO: 45 354 618, DIČ: 2022982467 TEL: +421 903 301 407 www.hlina.sk | |
| ZODPOVEDNÝ PROJEKTANT: | ING. JÁN HLINA | | |
| VYPRACOVAL: | ING. PETER LOŽEK | FORMÁT | 2x44 |
| INVESTOR: | Lesy SR š.p OZ Semenoles - Lipt. Hrádok | DÁTUM | |
| STAVBA: Stavebné a technické úpravy skleníka PROFESIA: ŠARIŠSKÉ MICHALČANY | | STUPEŇ | PSP |
| | | MIERKA | 1:100 |
| PREDMET VÝKRESU | PÓDORYS - 2.ALT. | Č. VÝKRESU | 01b |


POHLAD SEVEROZÁPADNÝ

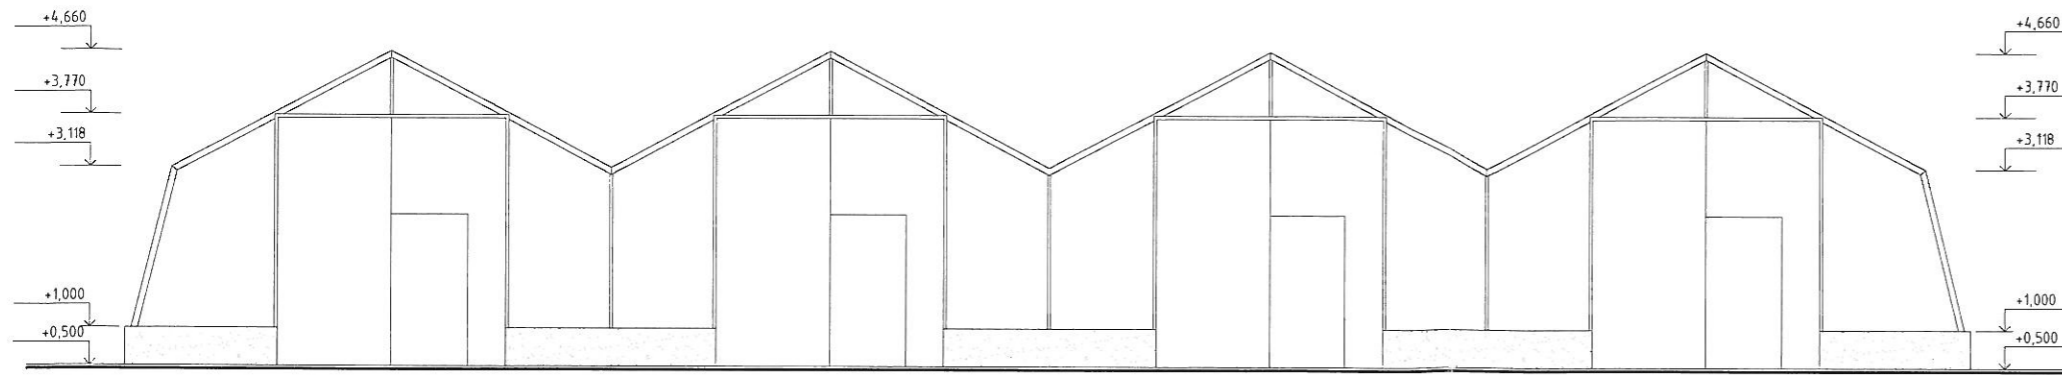

POHLAD JUHOVÝCHODNÝ

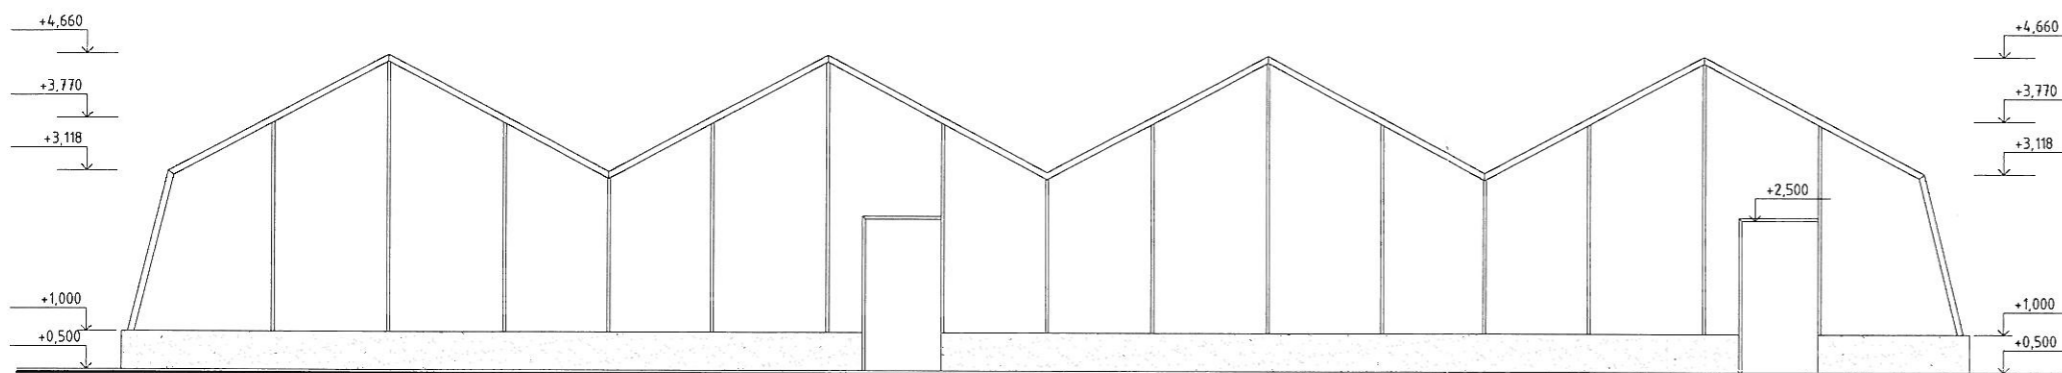

POHLAD JUHOZÁPADNÝ





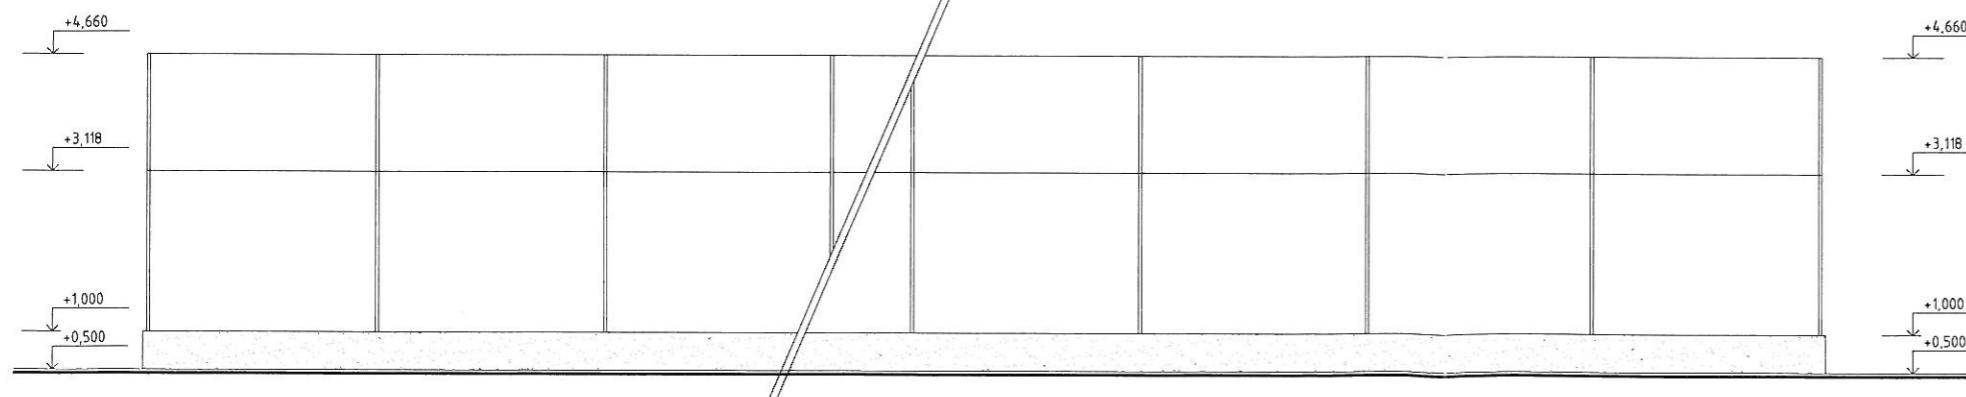


POHLAD SEVEROVÝCHODNÝ




MESTO
VELKÝ ŠARIŠ

| | | | |
|--|--|--|-------------------------|
| GENERÁLNY PROJEKTANT: | ING. JÁN HLINA | HLINA spol. s r.o. Garbiarská 2683, 031 01 Lipt. Mikuláš IČO 45 354 618, DIČ 2022982467 TEL. +421 903 301 407 www.hlina.sk | |
| ZODPOVEDNÝ PROJEKTANT: | ING. JÁN HLINA | | |
| VYPRACOVAL: | ING. PETER LOŽEK | | |
| INVESTOR: | Lesy SR š.p. OZ Semenoles - Lipt. Hrádok | | |
| Stavebné a technologické úpravy sklenníka ŠARIŠSKÉ MICHALANY | | FORMÁT | 2x44 |
| | | DÁTUM | |
| STAVBA | | STUPEŇ | PSP |
| PROFESIA | | MIERKA | 1:100 |
| PREDMET VÝKRESU | POHLADY | | č. VÝKRESU 02 |

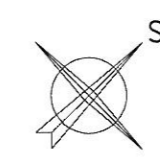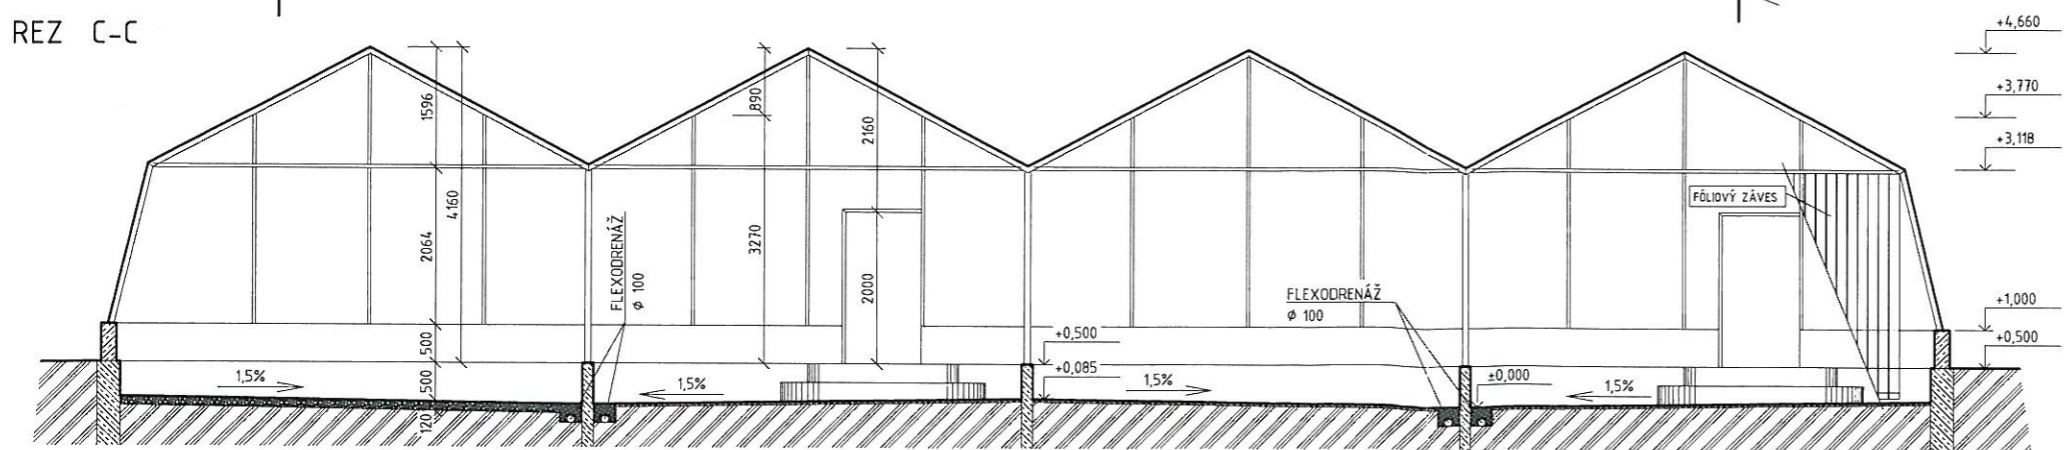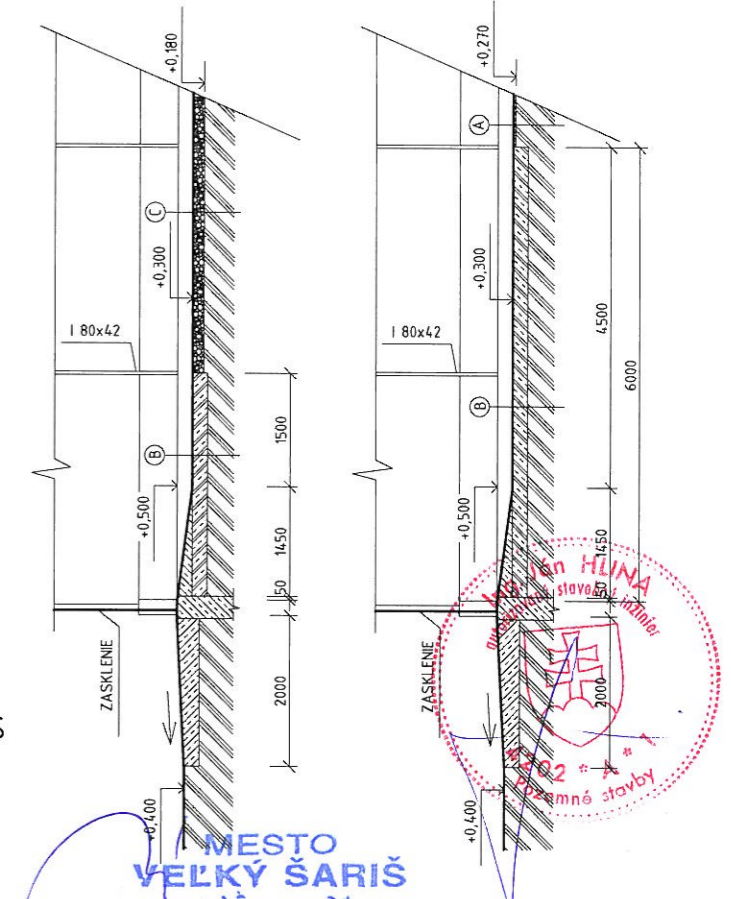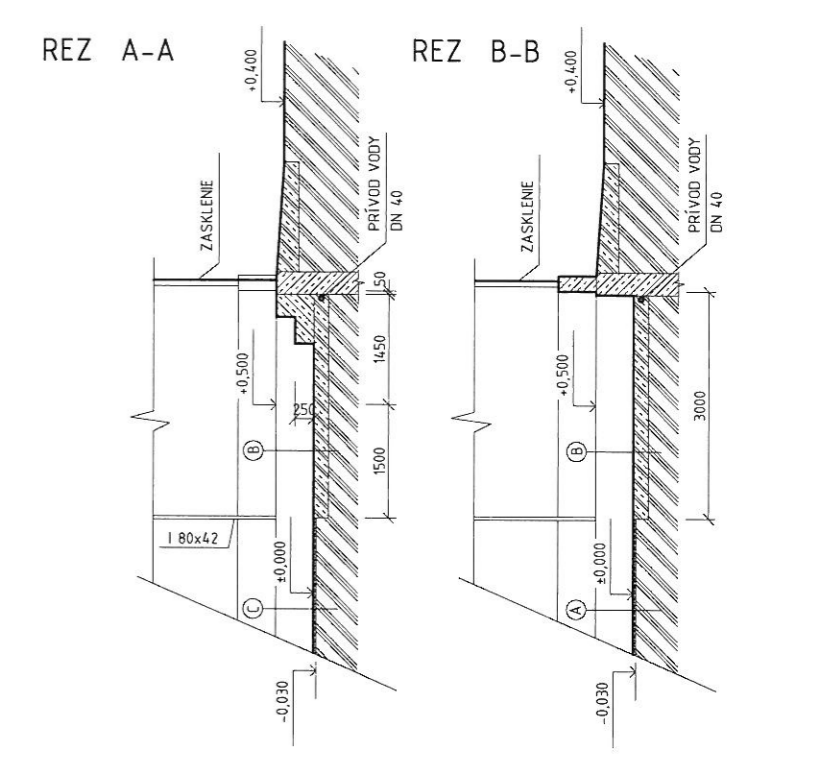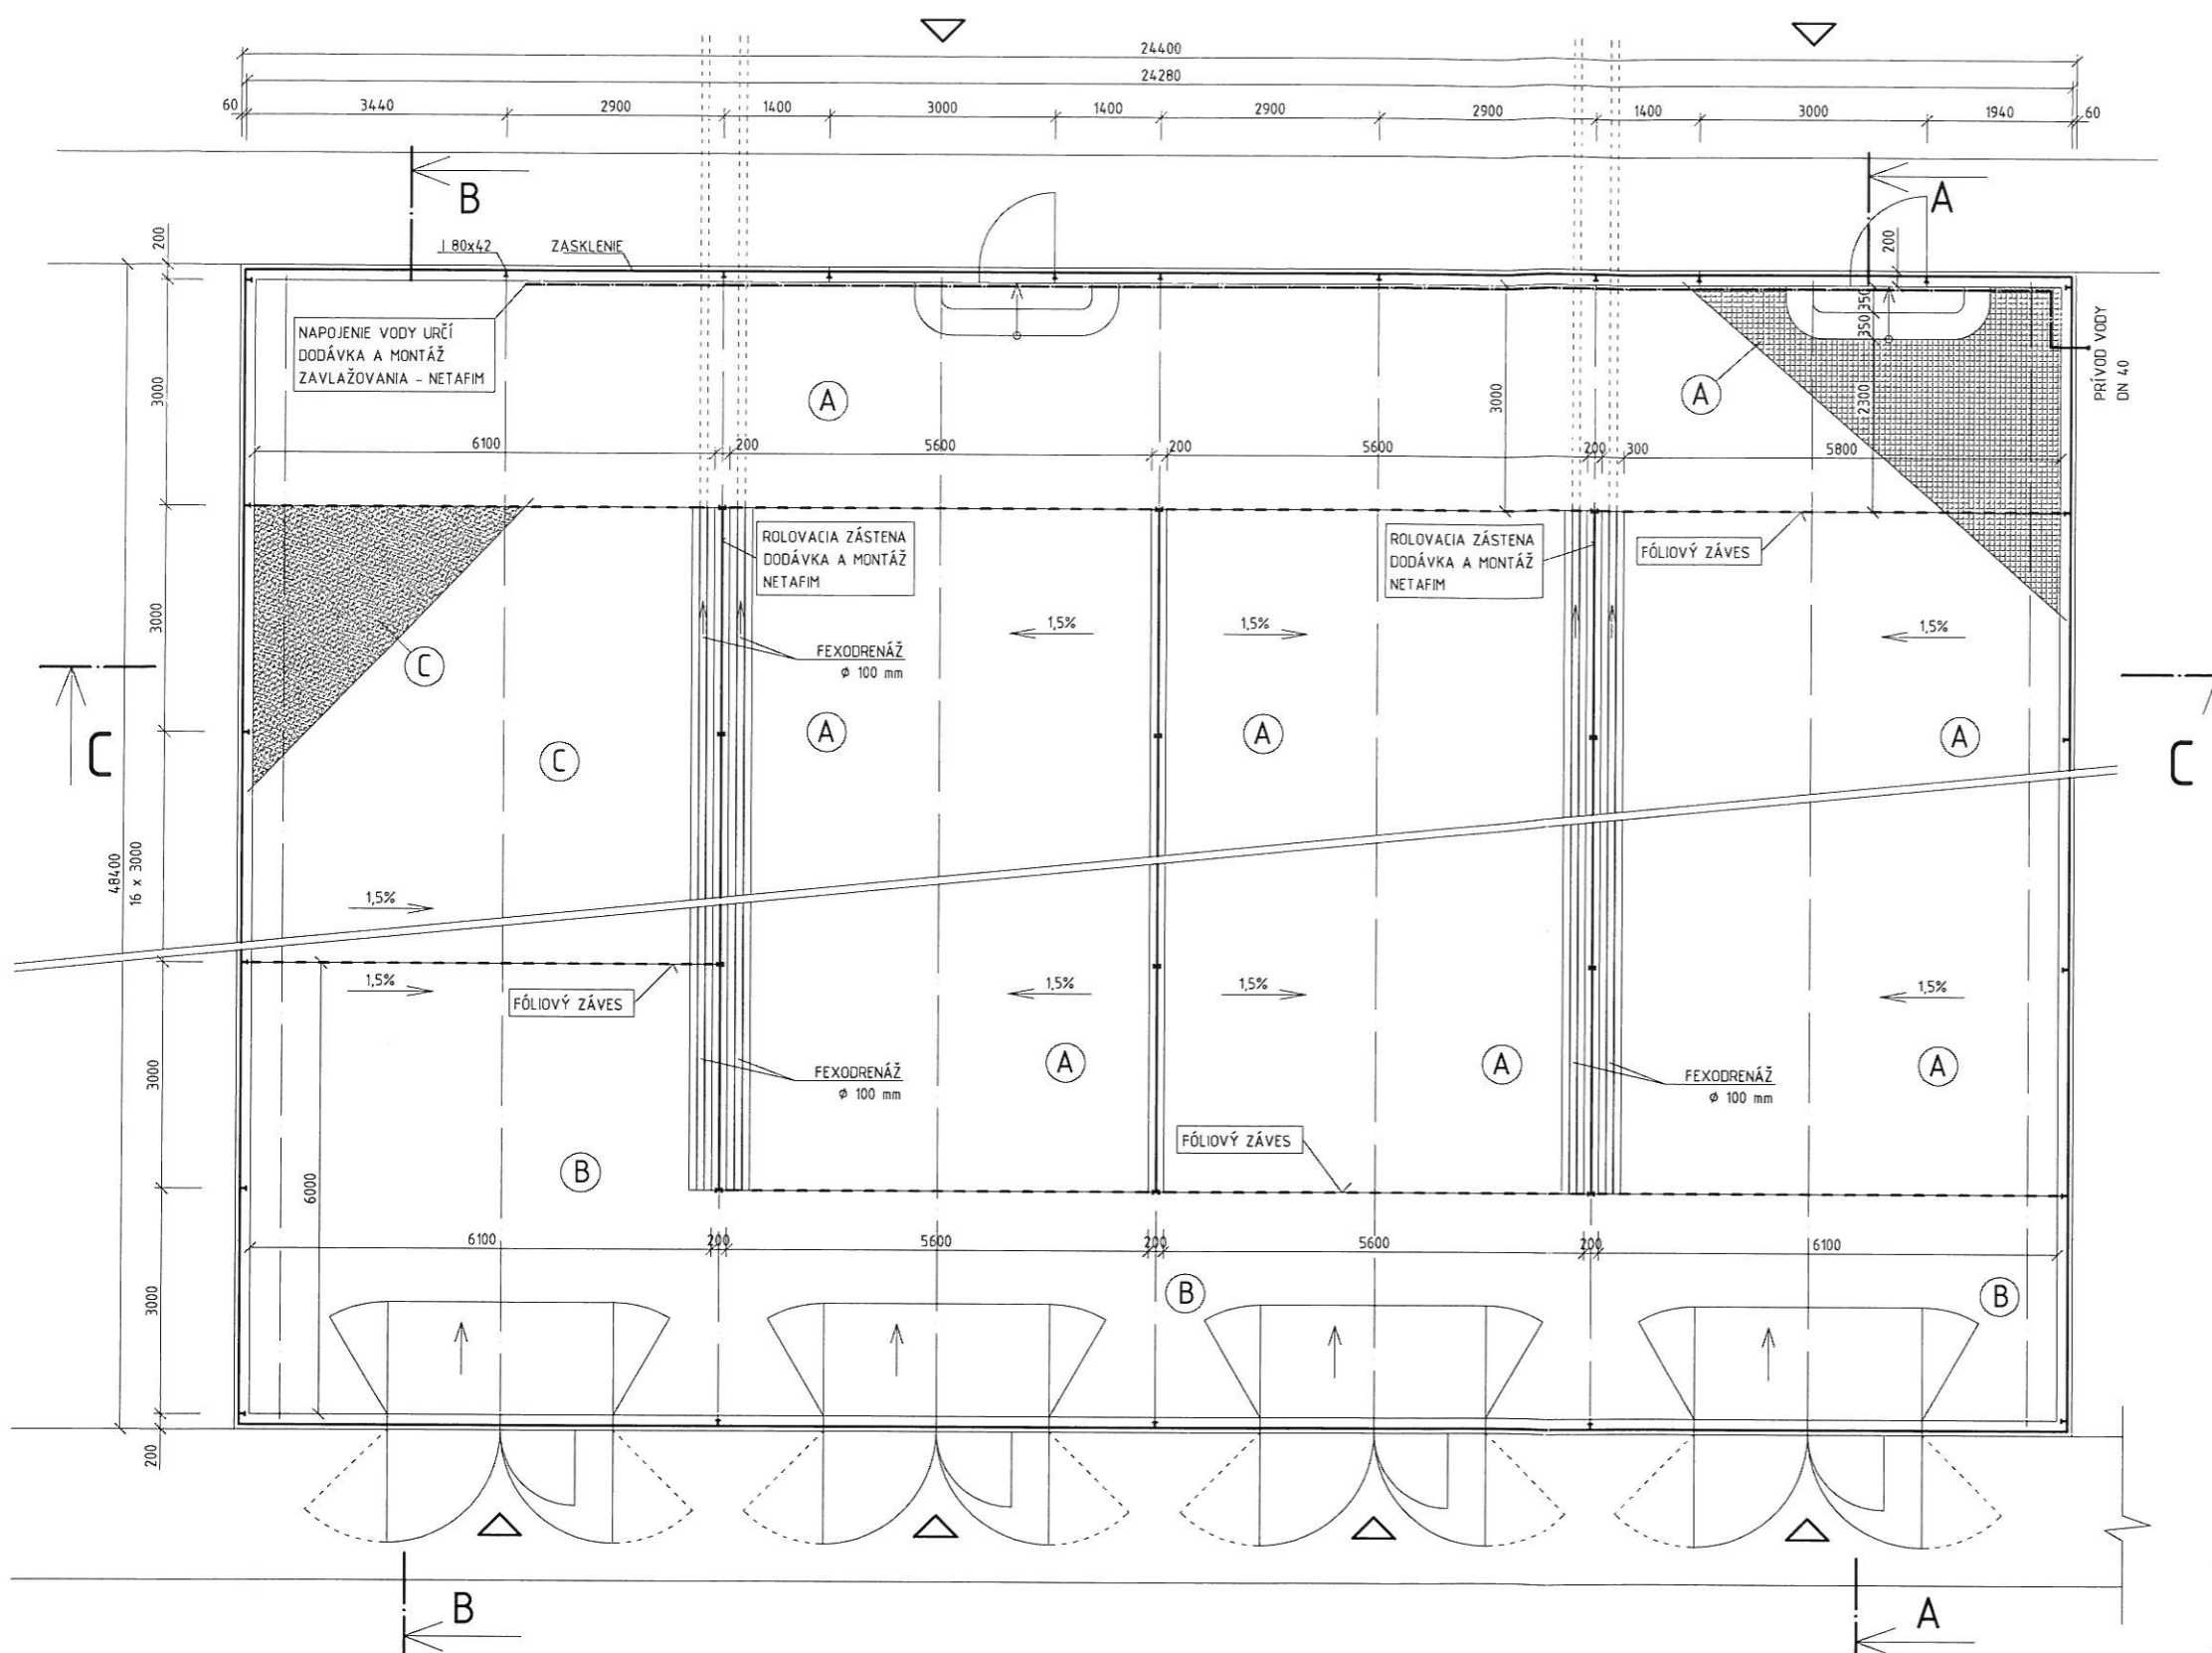

MESTO VEĽKÝ ŠARIŠ

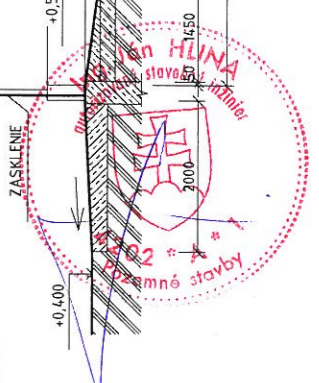

| | | |
|---|---|---|
| GENERÁLNY PROJEKTANT: | ING. JÁN HLINA | HLINA spol. s r.o. Garbarská 2583, 031 01 Lipt. Mikuláš IČO 45 354 618, DIČ 2022982467 TEL. +421 903 301 407 www.hlina.sk |
| ZODPOVEDNÝ PROJEKTANT: | ING. JÁN HLINA | |
| VYPRACOVAL: | ING. PETER LOŽEK | FORMÁT 2x44 |
| INVESTOR: | Lesy SR š.p OZ Semenoles - Lipt. Hrádok | DÁTUM |
| STAVBA Stavebné a technologicke úpravy skleníka ŠARIŠSKÉ MICHALANY | | STUPEŇ PSP |
| | | MIERKA 1:100 |
| PROFESIA | PŌDORYS - 1.ALT. | Č. VÝKRESU 01a |