


VZOROVÝ PRIEČNY REZ PRE LICHOBĚŽNÍKOVÚ PRIEKOPU PO VYČISTENÍ

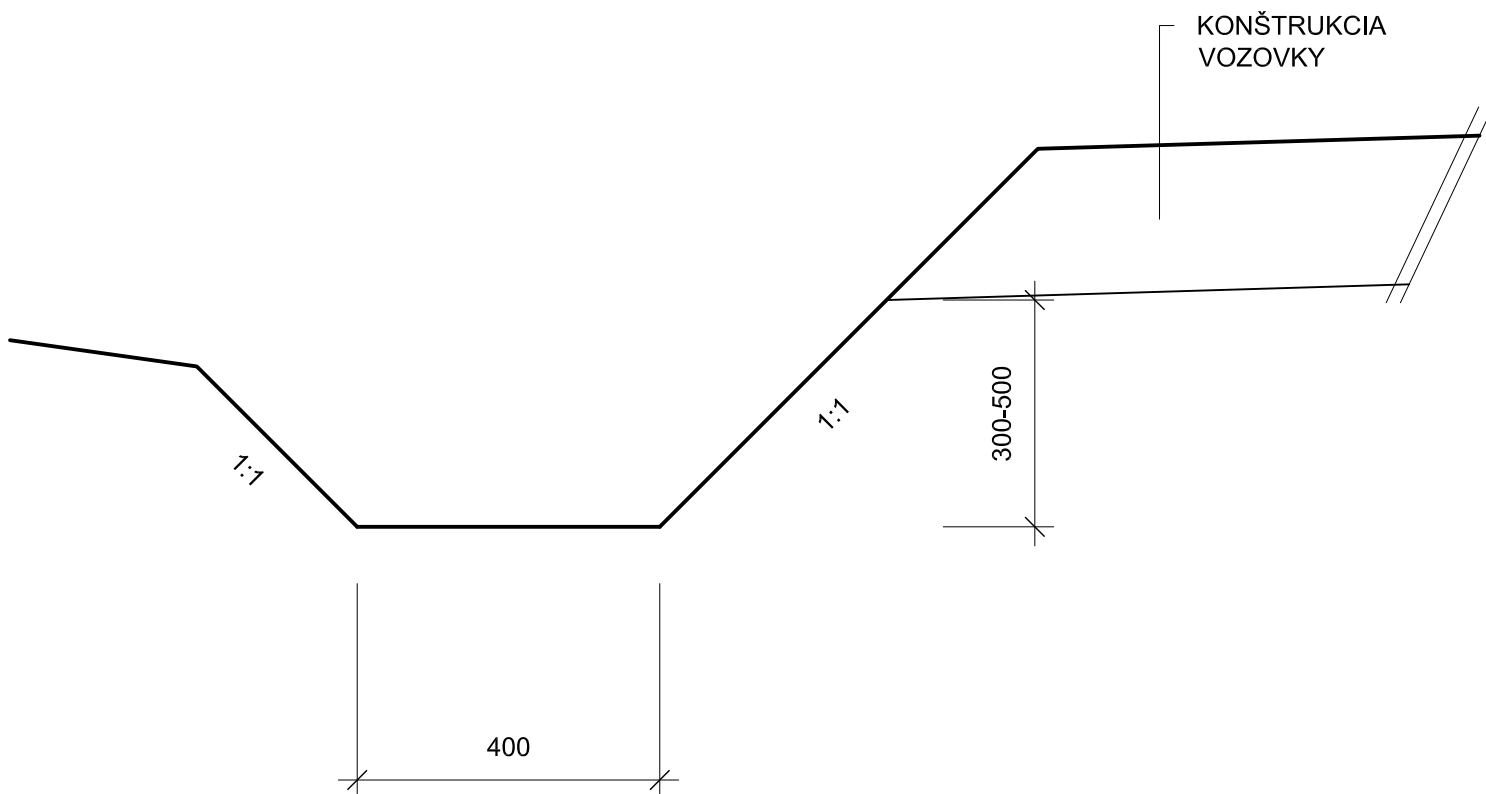

PROJEKTANT STAVBY ING.PÁV	ZODPOVEDNÝ PROJEKTANT	ING.PÁV	Lesy Slovenskej republiky, š.p.GR Banská Bystrica	
VYPRACOVAL ING.ŠEVČOVIČ	KRESLIL		Projektčná kancelária ŽILINA	
STAVEBNÍK LESY SR, š.p. GR BANSKÁ BYSTRICA, NÁM.SNP 8			Č.ZÁK.	2270
MIESTO STAVBY ŠTEFANOVCE PRI ONDAVE	PARC.ČÍSLO	KLASIF.STAVBY		
OKRES VRANOV NAD TOPLŔOU	KRAJ PREŠOVSKÝ	2 1 1 2		
NÁZOV STAVBY LC SURMAJSKÁ - REKONŠTRUKCIA			DÁTUM	6/2008
			MIERKA	1:10
			STUPEŇ	PS
OBSAH VÝKRESU VZOROVÝ PRIEČNY REZ PRE LICHOBĚŽNÍKOVÚ PRIEKOPU			Číslo výkresu	7