


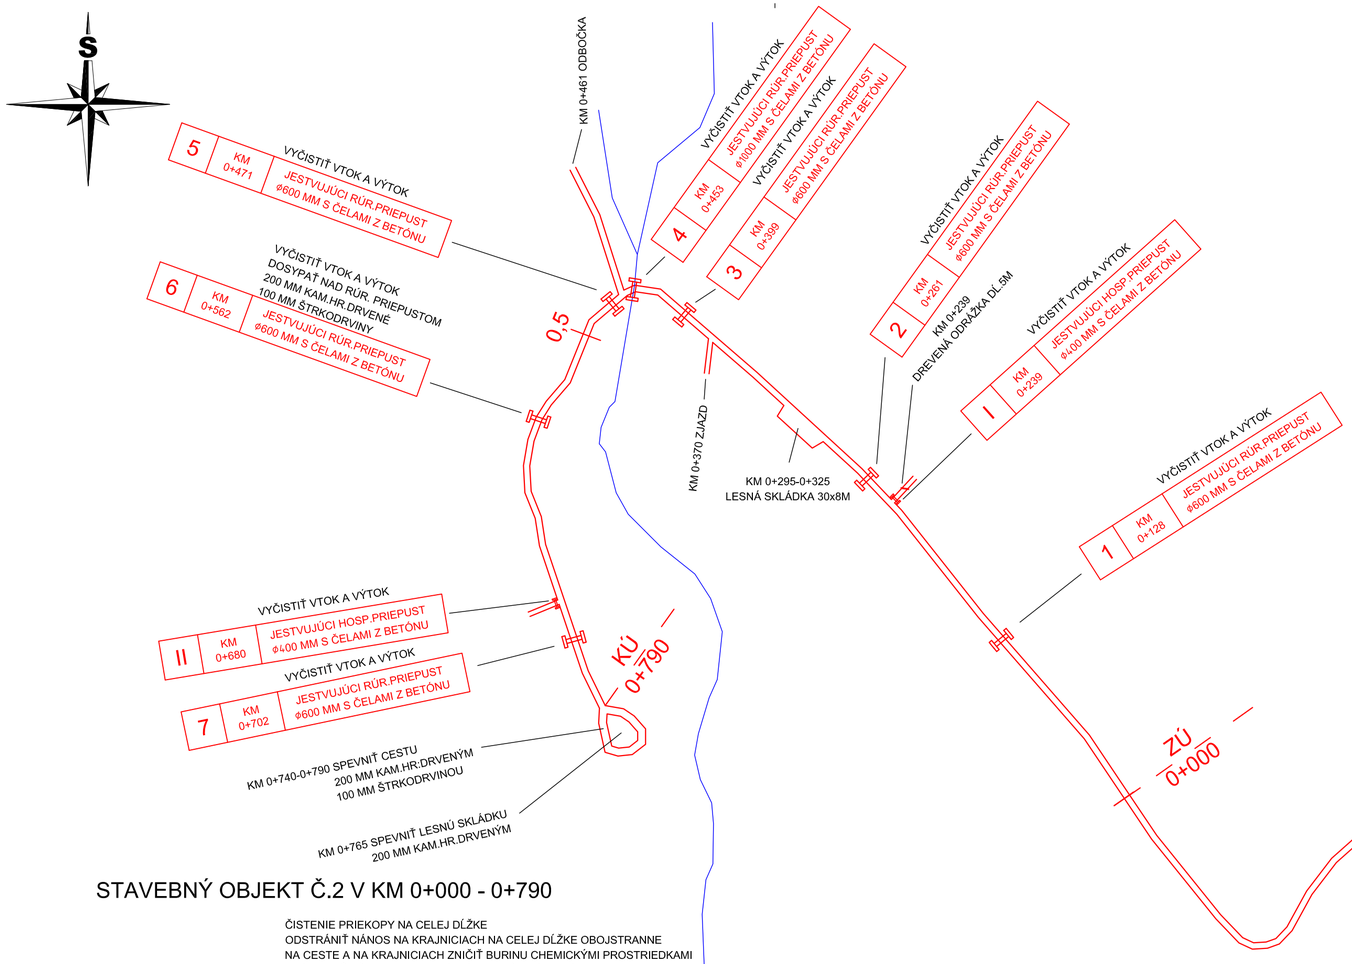


## STAVEBNÝ OBJEKT Č.2 V KM 0+000 - 0+790

ČISTENIE PRIEKOPY NA CELEJ DĹŽKE
ODSTRÁNIŤ NÁNOS NA KRAJNICIACH NA CELEJ DĹŽKE OBOJSTRANNE
NA CESTE A NA KRAJNICIACH ZNIČIŤ BURINU CHEMICKÝMI PROSTRIEDKAMI
VYSPRAVIŤ VÝTLKY KAMENIVOM OBALENÝM ASFALTOM

## VOZOVKA :

40 MM KRYT ASFALTOVÝ BETÓN
40 MM PODKLAD Z KAMENIVA OBALENÉHO ASFALTOM
KRAJNICE SPEVNIŤ ŠTRKODRVINOU HRÚBKY 80 MM
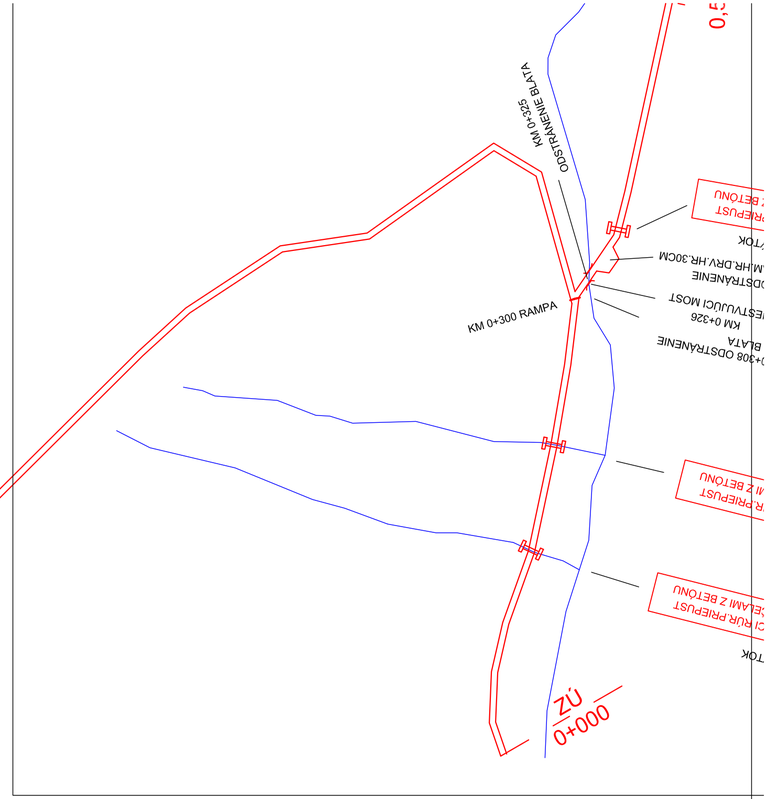
| | | | |
|---|---|---|---|
| PROJEKTANT STAVBY ING.PÁV | ZODPOVEDNÝ PROJEKTANT | ING.PÁV | Lesy Slovenskej republiky, š.p.GR Banská Bystrica<br>Projekčná kancelária ŽILINA |
| VYPRACOVAL ING.ŠEVČOVIČ | KRESLIL | | |
| STAVEBNÍK LESY SR, š.p. GR BANSKÁ BYSTRICA,NÁM.SNP 8 | | | |
| MIESTO STAVBY ŠTEFANOVCE PRI ONDAVE | PARC.ČÍSLO | | Č.ZÁK. 2270 |
| OKRES VRANOV NAD TOPĽOU | KRAJ PREŠOVSKÝ | KLASIF.STAVBY 2 1 1 2 | |
| NÁZOV STAVBY LC SURMAJSKÁ - REKONŠTRUKCIA | | | DÁTUM 6/2008<br>MIERKA 1:2500<br>STUPEŇ PS |
| OBSAH VÝKRESU SITUAČNÁ SCHÉMA STAVEB.PRÁC | | | 8b |