

PODORYS  
M 1:100


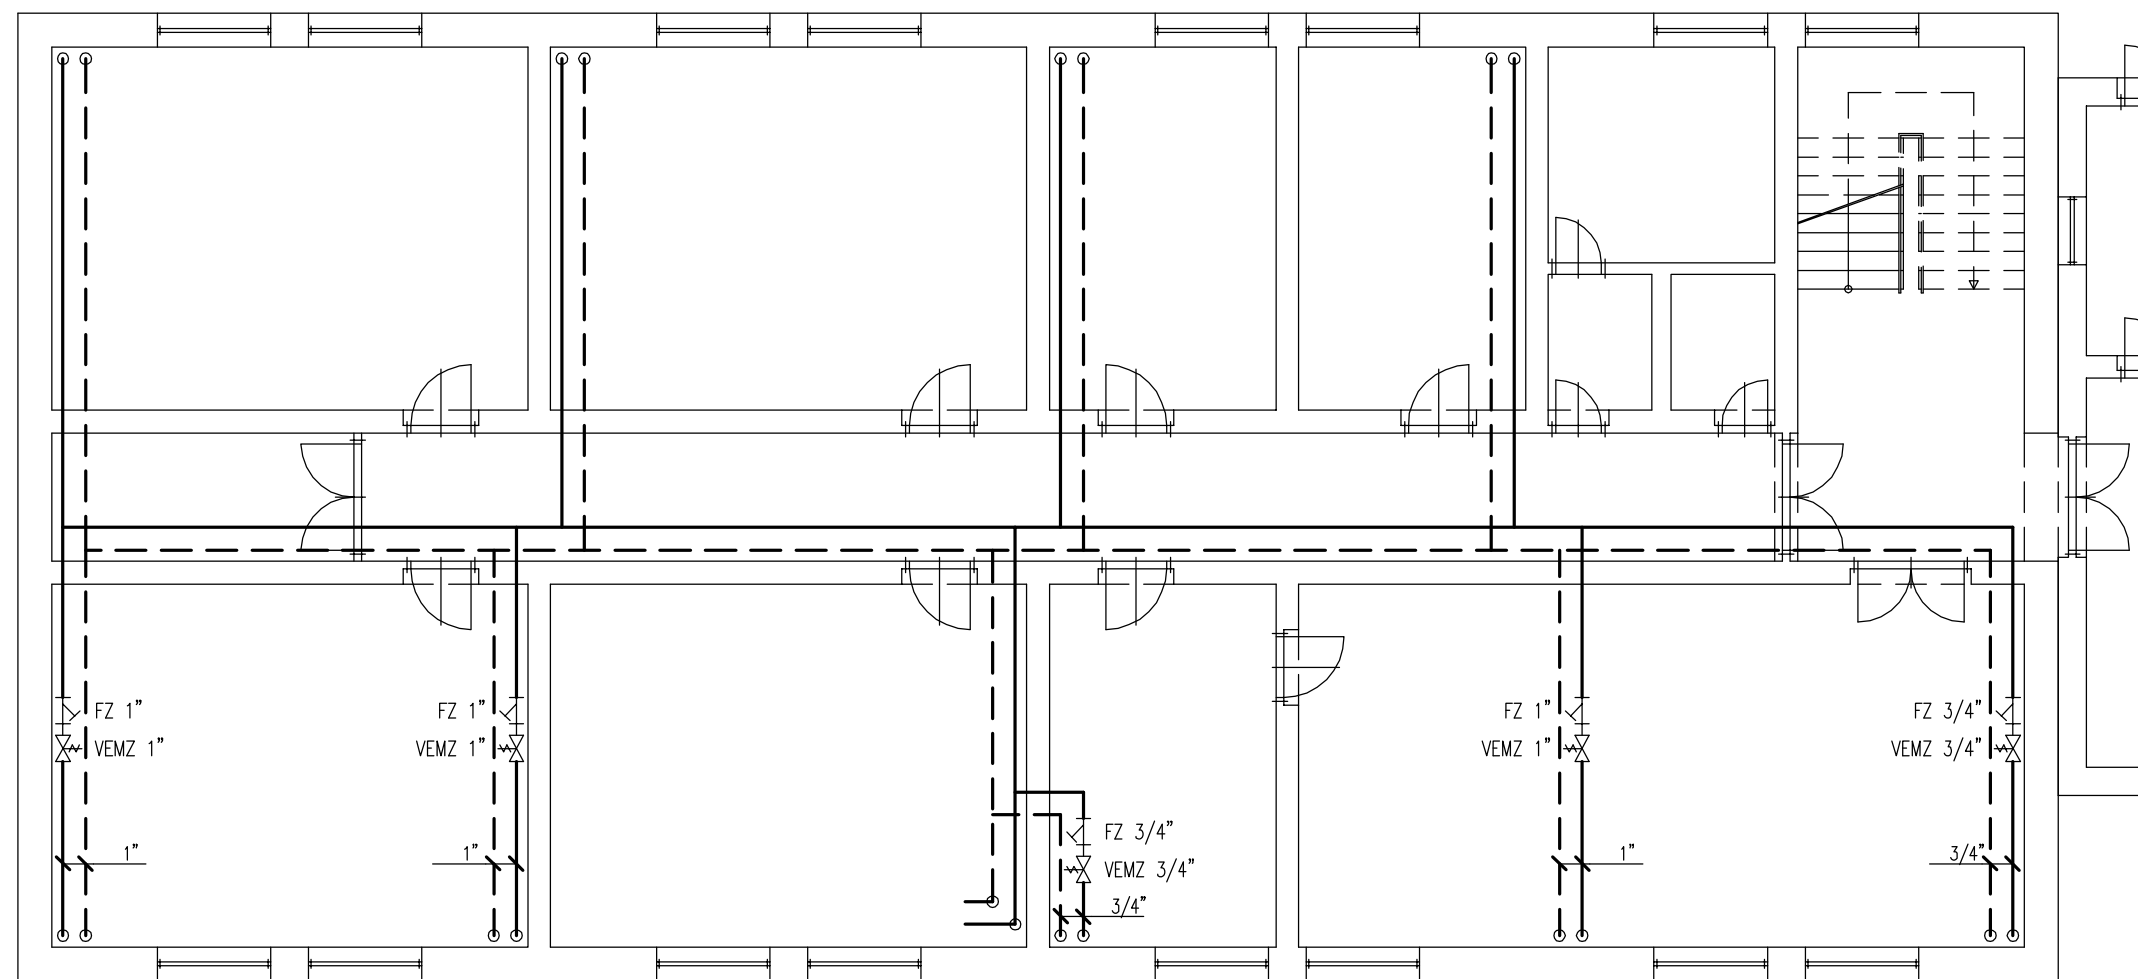


SCHÉMA REGULÁCIE

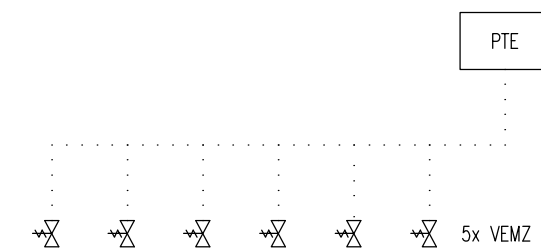

LEGENDA

POTRUBIE

— UK PRIVOD – VODA 90C  
- - - UK SPIATOCKA – VODA 70C

ARMATÚRY

VEMZ DN VENTIL ELEKTROMAGNETICKÝ ZÁVITOVÝ EVPE-2  
FZ DN FILTER ZÁVITOVÝ  
PTE PRIESTOROVÝ TERMOSTAT ELEKTRONICKÝ S TÝŽDENNÝM PROGRAMOM

ÚSTREDNÉ VYKUROVANIE

PROJEKTOVAL	Ing. ČISLÁK	ZODPOVEDNÝ PROJ.	Ing. ČISLÁK	Ing. ČISLÁK ROMAN AUTORIZOVANÝ STAVEBNÝ INŽINIER	
KRESLIL					
KONTROLOVAL		HIP	Ing. ČISLÁK		
				DÁTUM	MÁJ 2011
INVESTOR	LESY SR š.p. BANSKÁ BYSTRICA OZ BEŇUŠ			ZMENA	
STAVBA	REKONŠTRUKCIA TEPLOVODNÉHO KANÁLA VRÁTANE REGULÁCIE V CENTRÁLNEJ KOTOLNI OZ BEŇUŠ			STUPEŇ	PROJEKT STAVBY
OBJEKT	PREVÁDZKOVÁ BUDOVA – ÚPRAVA UK			ZÁK. ČÍSLO	C-17/11
				FORMÁT	MERITKO
OBSAH VÝKRESU				3xA4	M 1:100
PODORYS, SCHÉMA REGULÁCIE				ZÁK. ČÍSLO	17/2011/UK-07