PODORYS

M 1:100

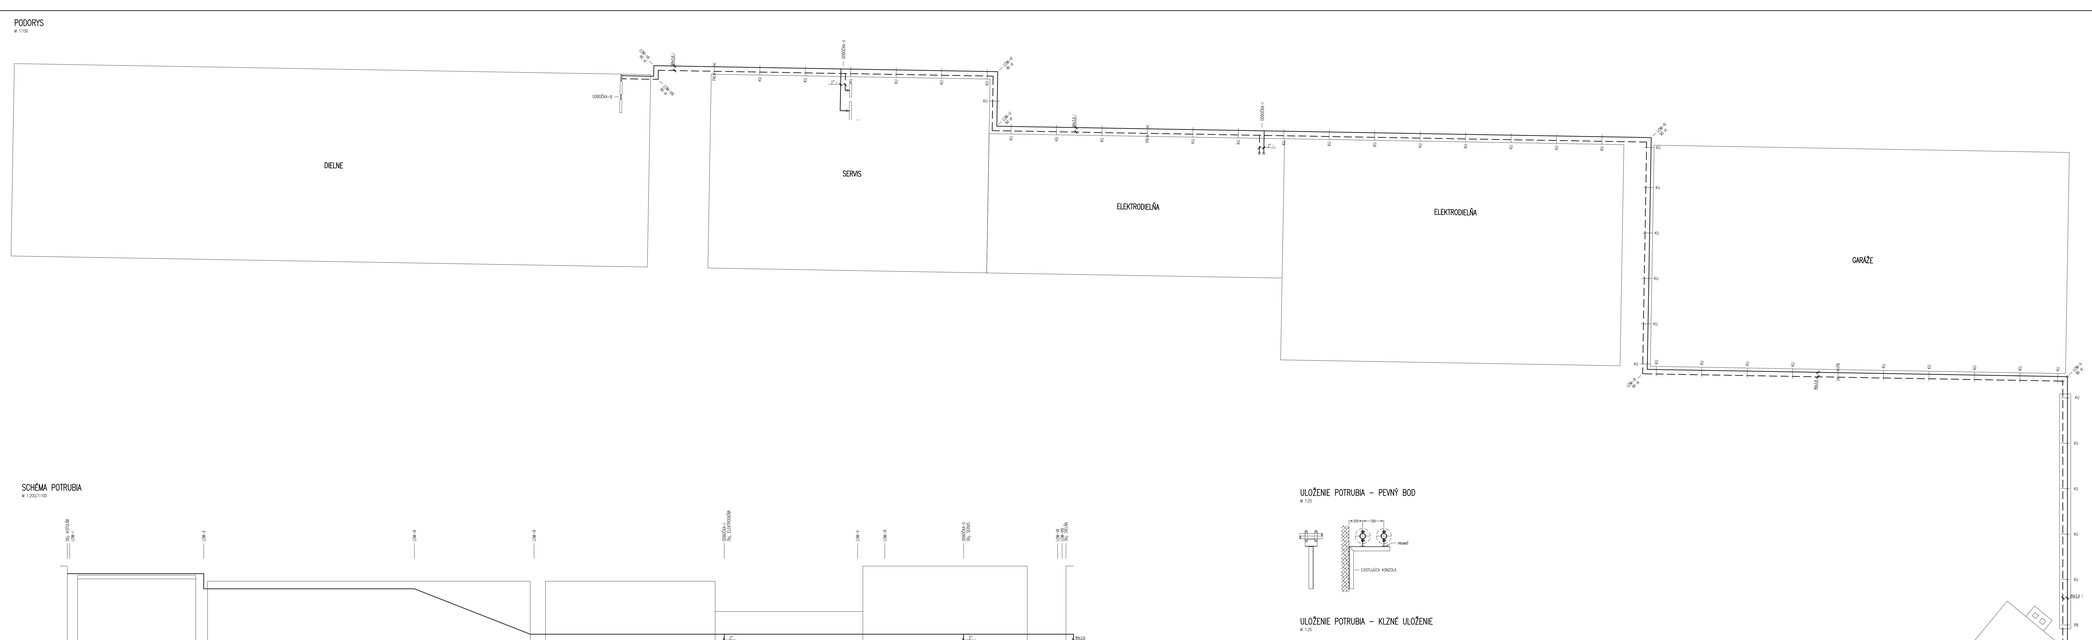
DIELNE
SERVIS
ELEKTRODIELŇA
ELEKTRODIELŇA
GARÁŽE
KOTOLŇA
OSB/OVA-II
OSB/OVA-I
OSB/OVA-I
OSB/OVA-I