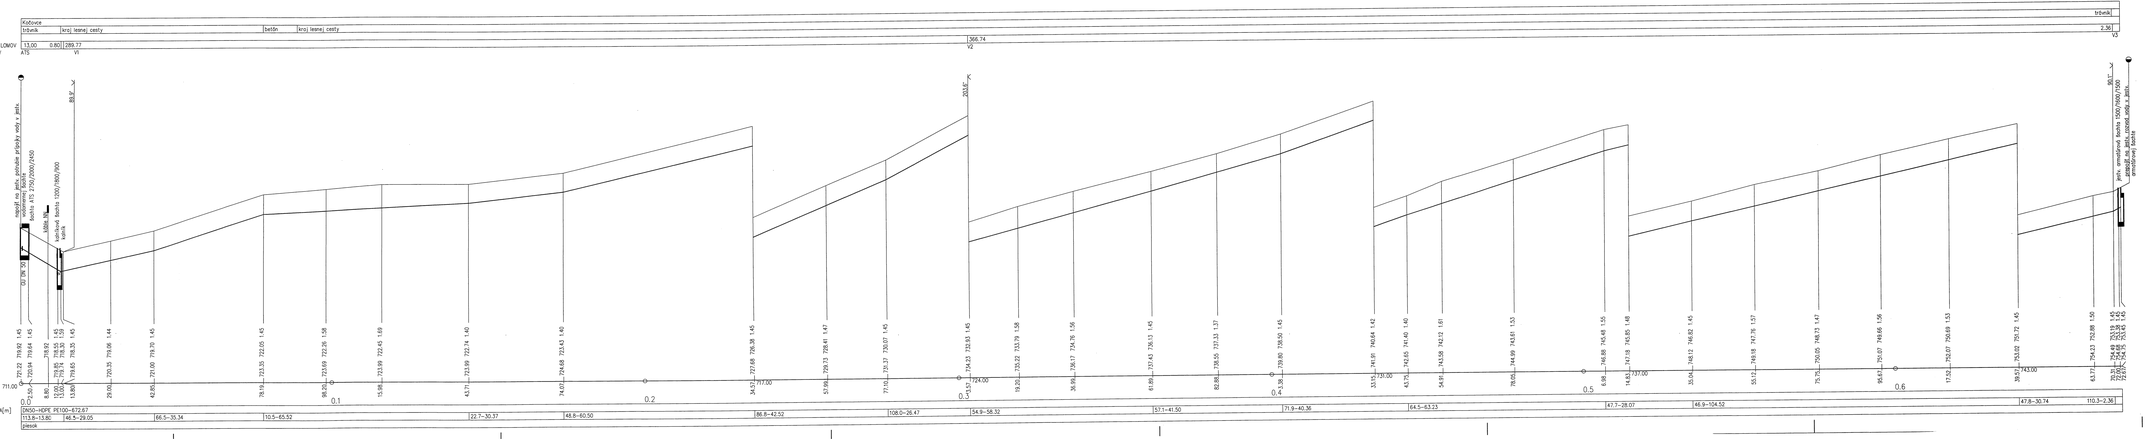
ÚZEMIE OBCE
POREDIE ÚZEMIA
ČÍSLO PARCELNÉ
VZDAL.OBJEKTOV A SMEROVÝCH ÚHLOV
OZNAČENIE VÝCHODZÍCH BODOV
MIERKA 1:500/100
HĽADKA VÝKOPU
KÓTA DNA POTRUBIA
KÓTA PÔVODNÉHO TERÉNU
POROVNÁVACIA ROVINA
STANIČENIE [km/m]
DN/DO[PN][mm]-MATERIAL-DĽŽKA[m]
SKLON[promile]-DĽŽKA[m]
ULOŽENIE POTRUBIA
Kočovce
trbunk
krcj lesnej cesty
betón
366.74
V1
V2
V3
2.36
pozri detail 1
pozri detail 2
pozri detail