
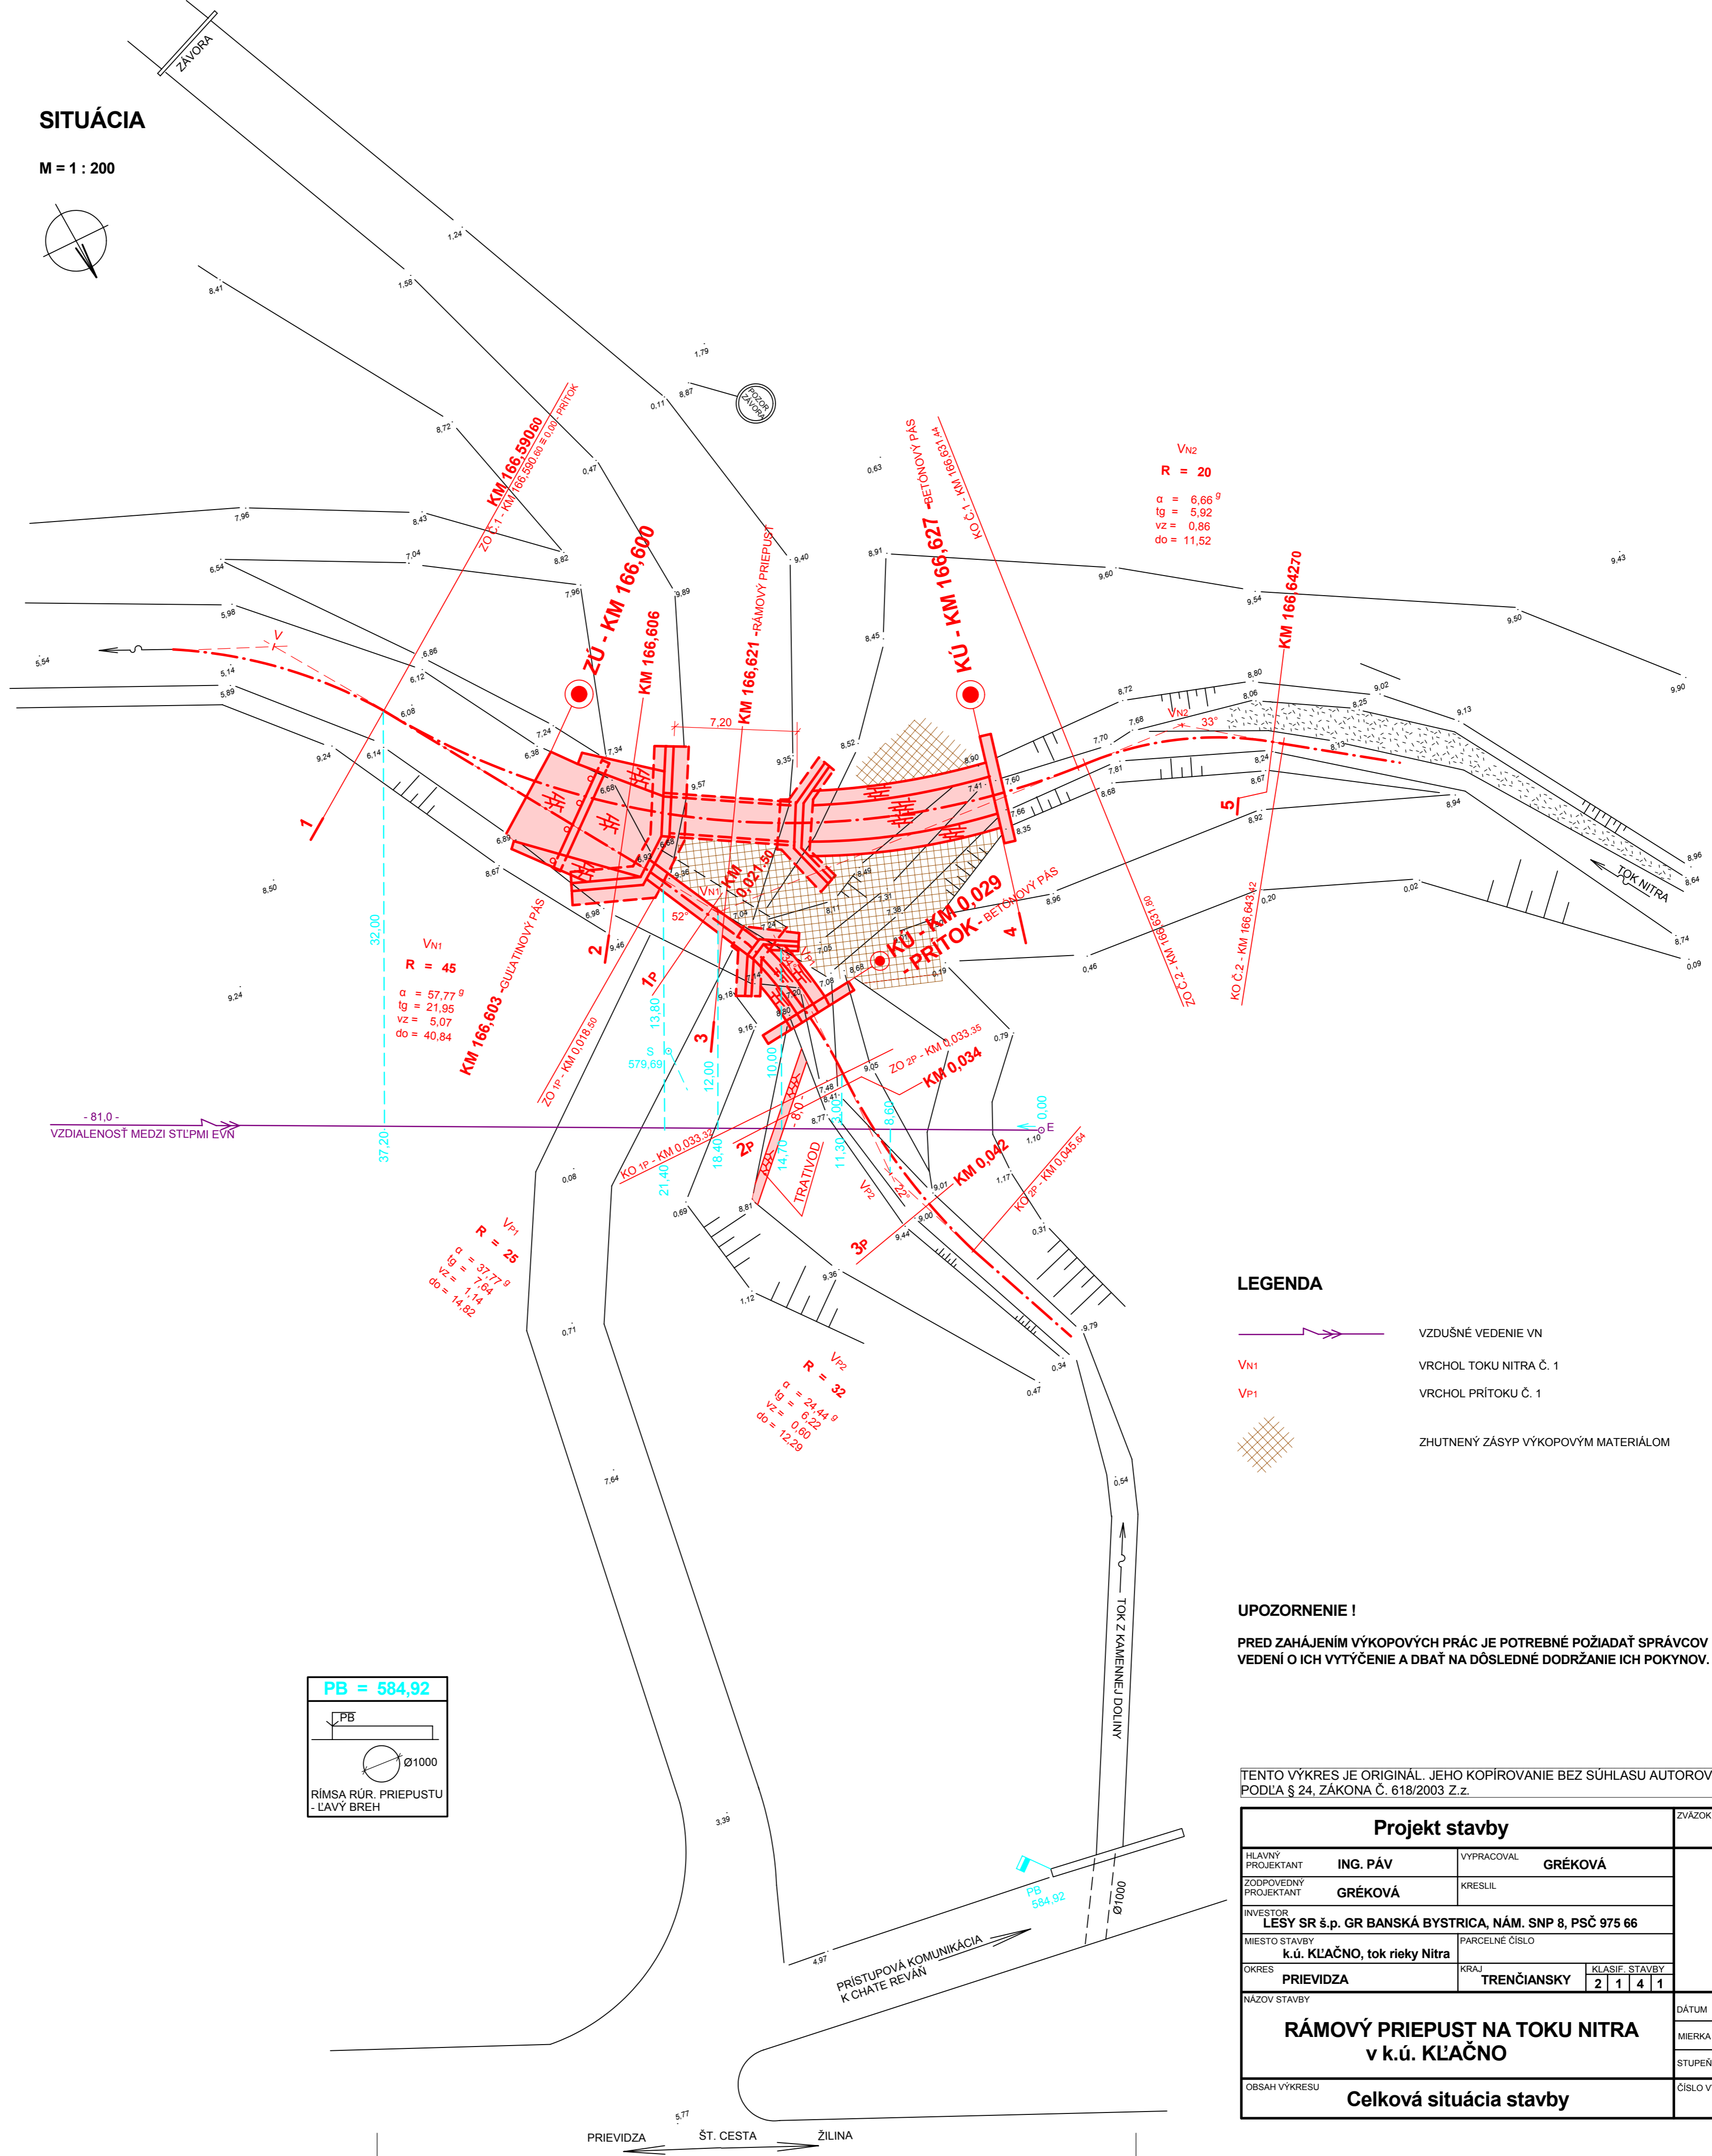


# SITUÁCIA

M = 1 : 200

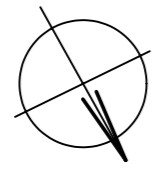

## LEGENDA

- VZDUŠNÉ VEDENIE VN
- VN1 VRCHOL TOKU NITRA Č. 1
- VP1 VRCHOL PRÍTOKU Č. 1
- ZHUTNENÝ ZÁSYP VÝKOPOVÝM MATERIÁLOM

## UPOZORNENIE !

PRED ZAHÁJENÍM VÝKOPOVÝCH PRÁČ JE POTREBNÉ POŽIADAŤ SPRÁVCOV VEDENÍ O ICH VYTÝČENIE A DBAŤ NA DÔSLEDNÉ DODRŽANIE ICH POKYNOV.

TENTO VÝKRES JE ORIGINÁL. JEHO KOPÍROVANIE BEZ SÚHLASU AUTOROV JE TRESTNÉ PODĽA § 24, ZÁKONA Č. 618/2003 Z. Z.

Projekt stavby			ZVÁZOK Č.
HLAVNÝ PROJEKTANT	ING. PÁV	VYPRACOVAL	GRÉKOVÁ
ZODPOVEDNÝ PROJEKTANT	GRÉKOVÁ	KRESLIL	
INVESTOR	LEŠY SR š.p. GR BANSKÁ BYSTRICA, NÁM. SNP 8, PSČ 975 66		
MIESTO STAVBY	k.ú. KLĽAČNO, tok rieky Nitra		
OKRES	PRIEVIDZA	KRAJ	TREŇCIANSKY
		KLASIF. STAVBY	2   1   4   1
NÁZOV STAVBY	RÁMOVÝ PŘÍEPUST NA TOKU NITRA v k.ú. KLĽAČNO		
DÁTUM	04/2010		
MIERKA	1: 200		
STUPEŇ	PSP, PRS		
OBSAH VÝKRESU	Celková situácia stavby		ČÍSLO VÝKRESU
			3.

PRIEVIDZA ŠT. CESTA ŽILINA