
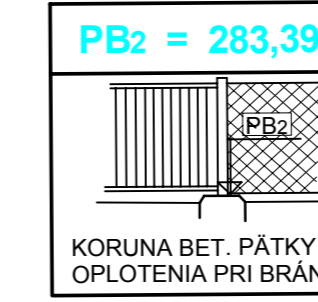
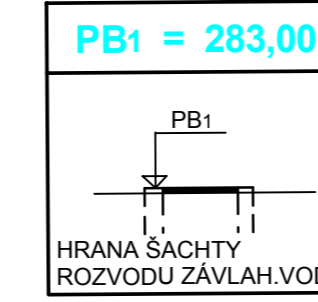
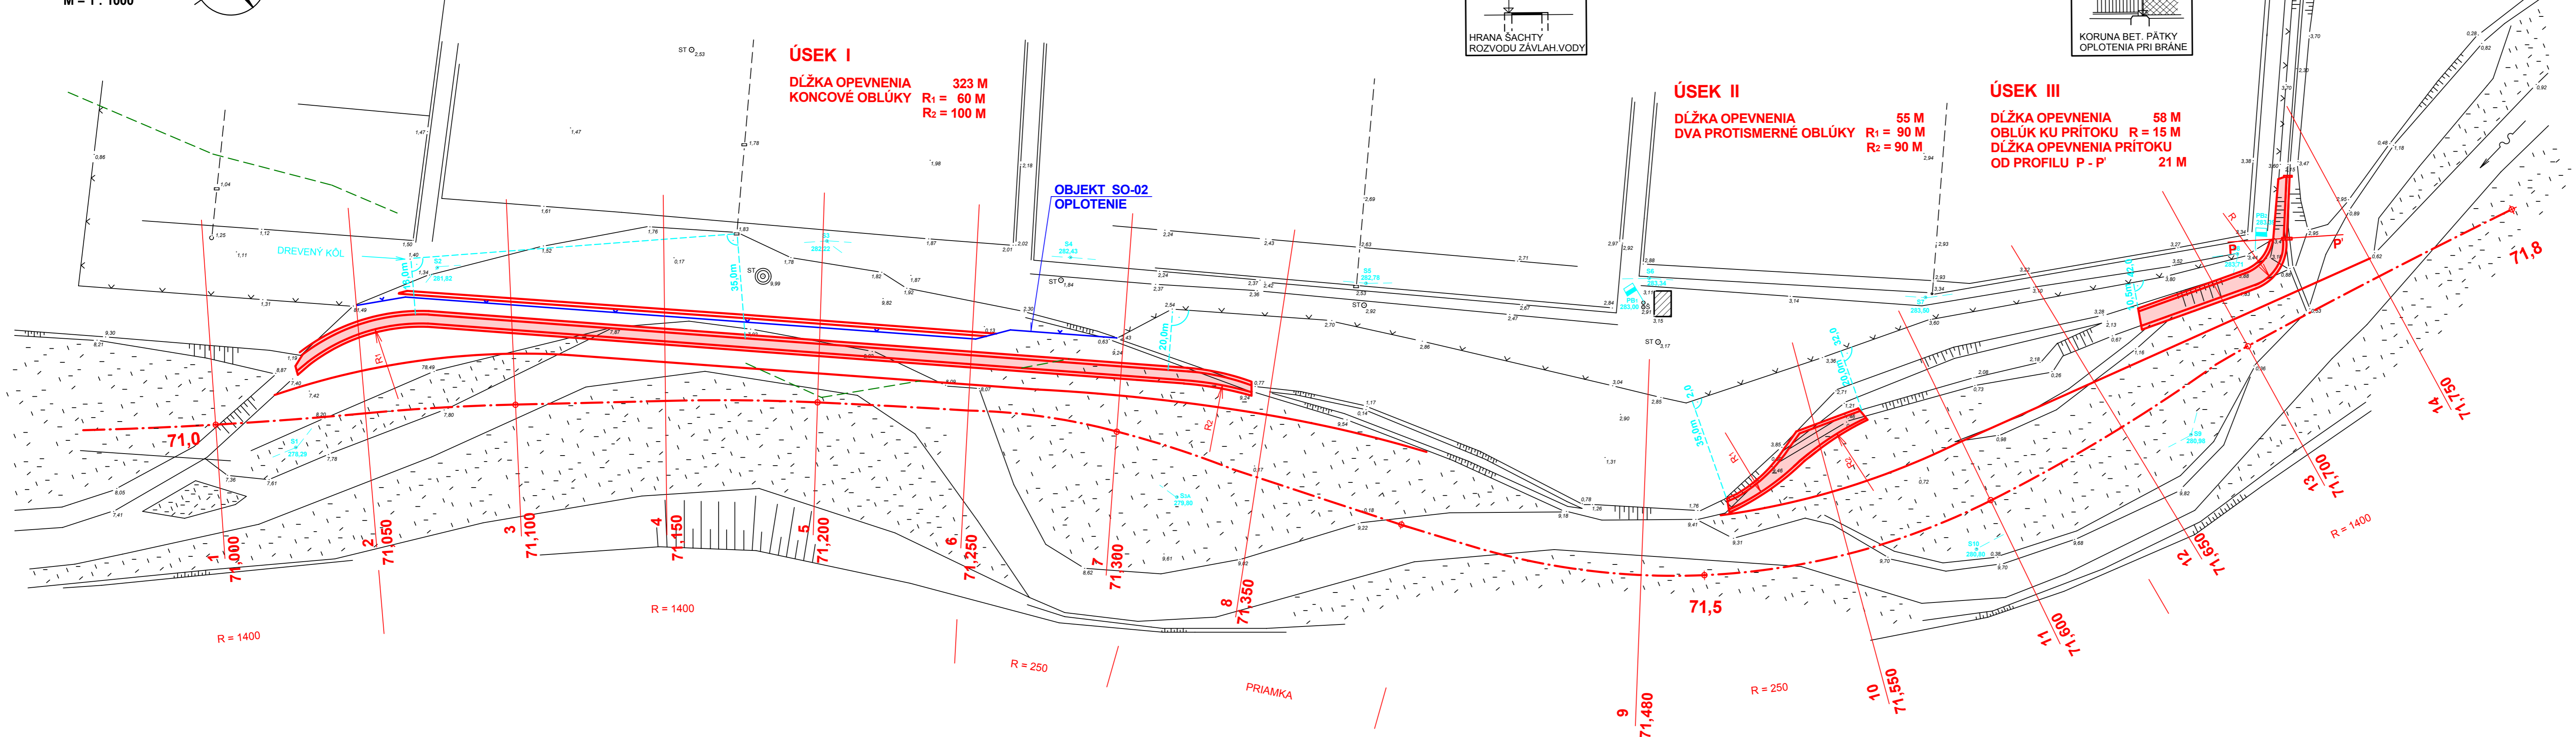


SITUÁCIA

M = 1 : 1000

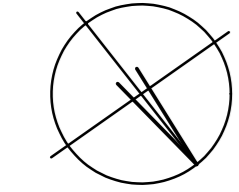

TENTO VÝKRES JE ORIGINAL. JEHO KOPIROVANIE BEZ SÚHLASU AUTOROV JE NEPRÍPUSTNÉ.

SO-01 STABILIZÁCIA HRANICE POZEMKU ŠS		ZVÁZOK Č.
ZODPOVEDNÝ PROJEKTANT ING. MOŤOVSKÝ	VYPRACOVAL ING. MOŤOVSKÝ	
PROJEKTANT STAVBY ING. MOŤOVSKÝ	KRESLIL	
INVESTOR LESY SR š.p. BANSKÁ BYSTRICA, NÁM. SNP 8, PSČ 985 66		
MIESTO STAVBY k.ú. VEĽKÝ ŠARIŠ	PARCELNÉ ČÍSLO 2684/1	KLASIF. STAVBY 2 1 5 2
OKRES PREŠOV	KRAJ PREŠOVSKÝ	
NÁZOV STAVBY STABILIZÁCIA HRANICE ŠKŔLKARSKEHO STREDISKA ŠARIŠ		DÁTUM 08/2010
OBSAH VÝKRESU Situácia		MIERKA 1:1000
		STUPEŇ PD pre stav.konanie a realizáciu stavby
		ČÍSLO VÝKRESU D.1.2.