

POZDĹŽNY PROFIL V PREDPOKLADANEJ BUDÚCEJ OSI TOKU

M = 1 : 1000/100

PRIEČNY PROFIL

KÓTY NIVELETY PÁTY PB

KÓTY TERÉNU V OSI

KÓTY NIVELETY - ORIENTAČNÉ

POROVNÁVACIA ROVINA

VZDIALENOSŤ PROFILOV V M

SKLONOVÉ POMERY V ‰ - NAVRHOVANÉ


SMEROVÉ POMERY - LEN ORIENTAČNÉ

ÚSEK I KM 71,029 - 71,338

ÚSEK II KM 71,512 - 71,570

ÚSEK III KM 71,674 - 71,728

GENERALIZOVANÝ PRILAHLY TERÉN ŠS

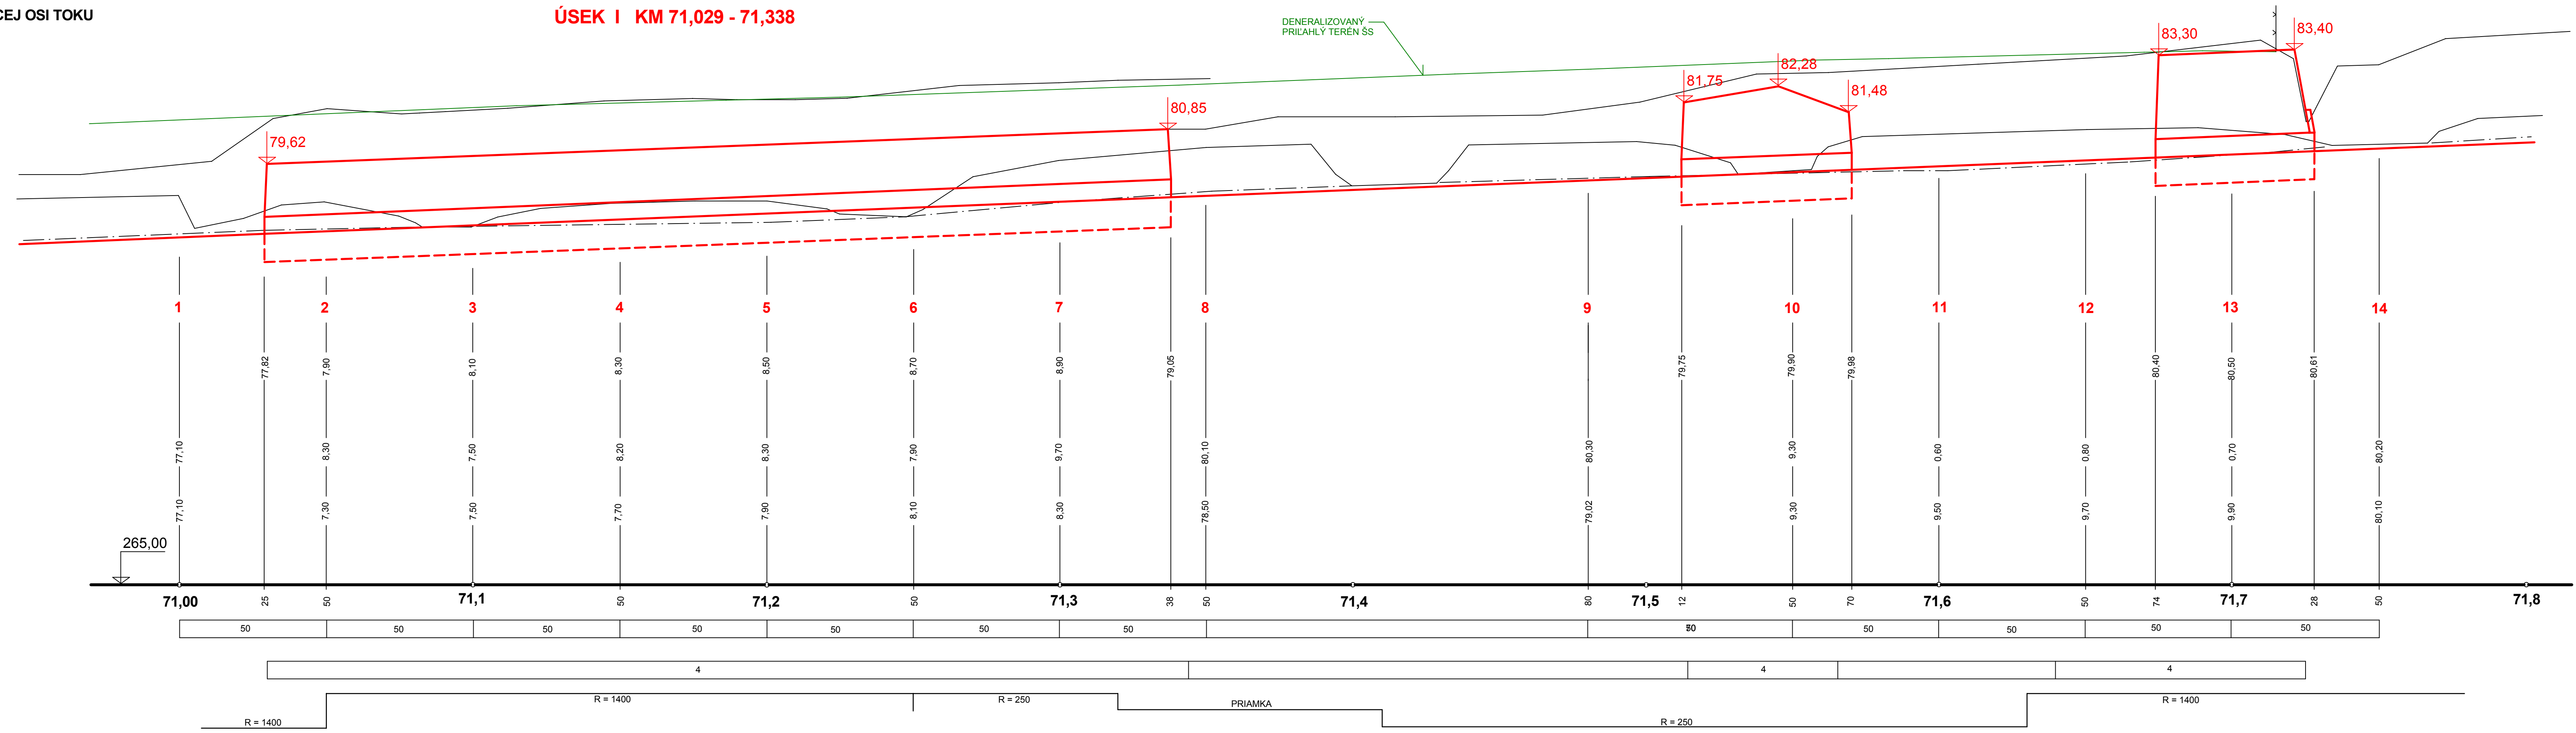

TENTO VÝKRES JE ORIGINÁL. JEHO KOPÍROVANIE BEZ SÚHLASU AUTOROV JE NEPRÍPUSTNÉ.

SO-01 STABILIZÁCIA HRANICE POZEMKU ŠS		ZVÁZOK Č.
ZODPOVEDNÝ PROJEKTANT ING. MOŤOVSKÝ	VYPRACOVAL ING. MOŤOVSKÝ	
PROJEKTANT STAVBY ING. MOŤOVSKÝ	KRESLIL	
INVESTOR LESY SR š.p. BANSKÁ BYSTRICA, NÁM. SNP 8, PSČ 985 66		
MIESTO STAVBY k.ú. VEĽKÝ ŠARIŠ	PARCELNÉ ČÍSLO 2684/1	
OKRES PREŠOV	KRAJ PREŠOVSKÝ	KLASIF. STAVBY 2 1 5 2
NÁZOV STAVBY STABILIZÁCIA HRANICE ŠKŔLKARSKEHO STREDISKA ŠARIŠ	DÁTUM 08/2010	
	MIERKA 1:1000/100	
	STUPEŇ PD pre stav.konanie a realizáciu stavby	
OBSAH VÝKRESU Pozdĺžny profil	ČÍSLO VÝKRESU D.1.3.	