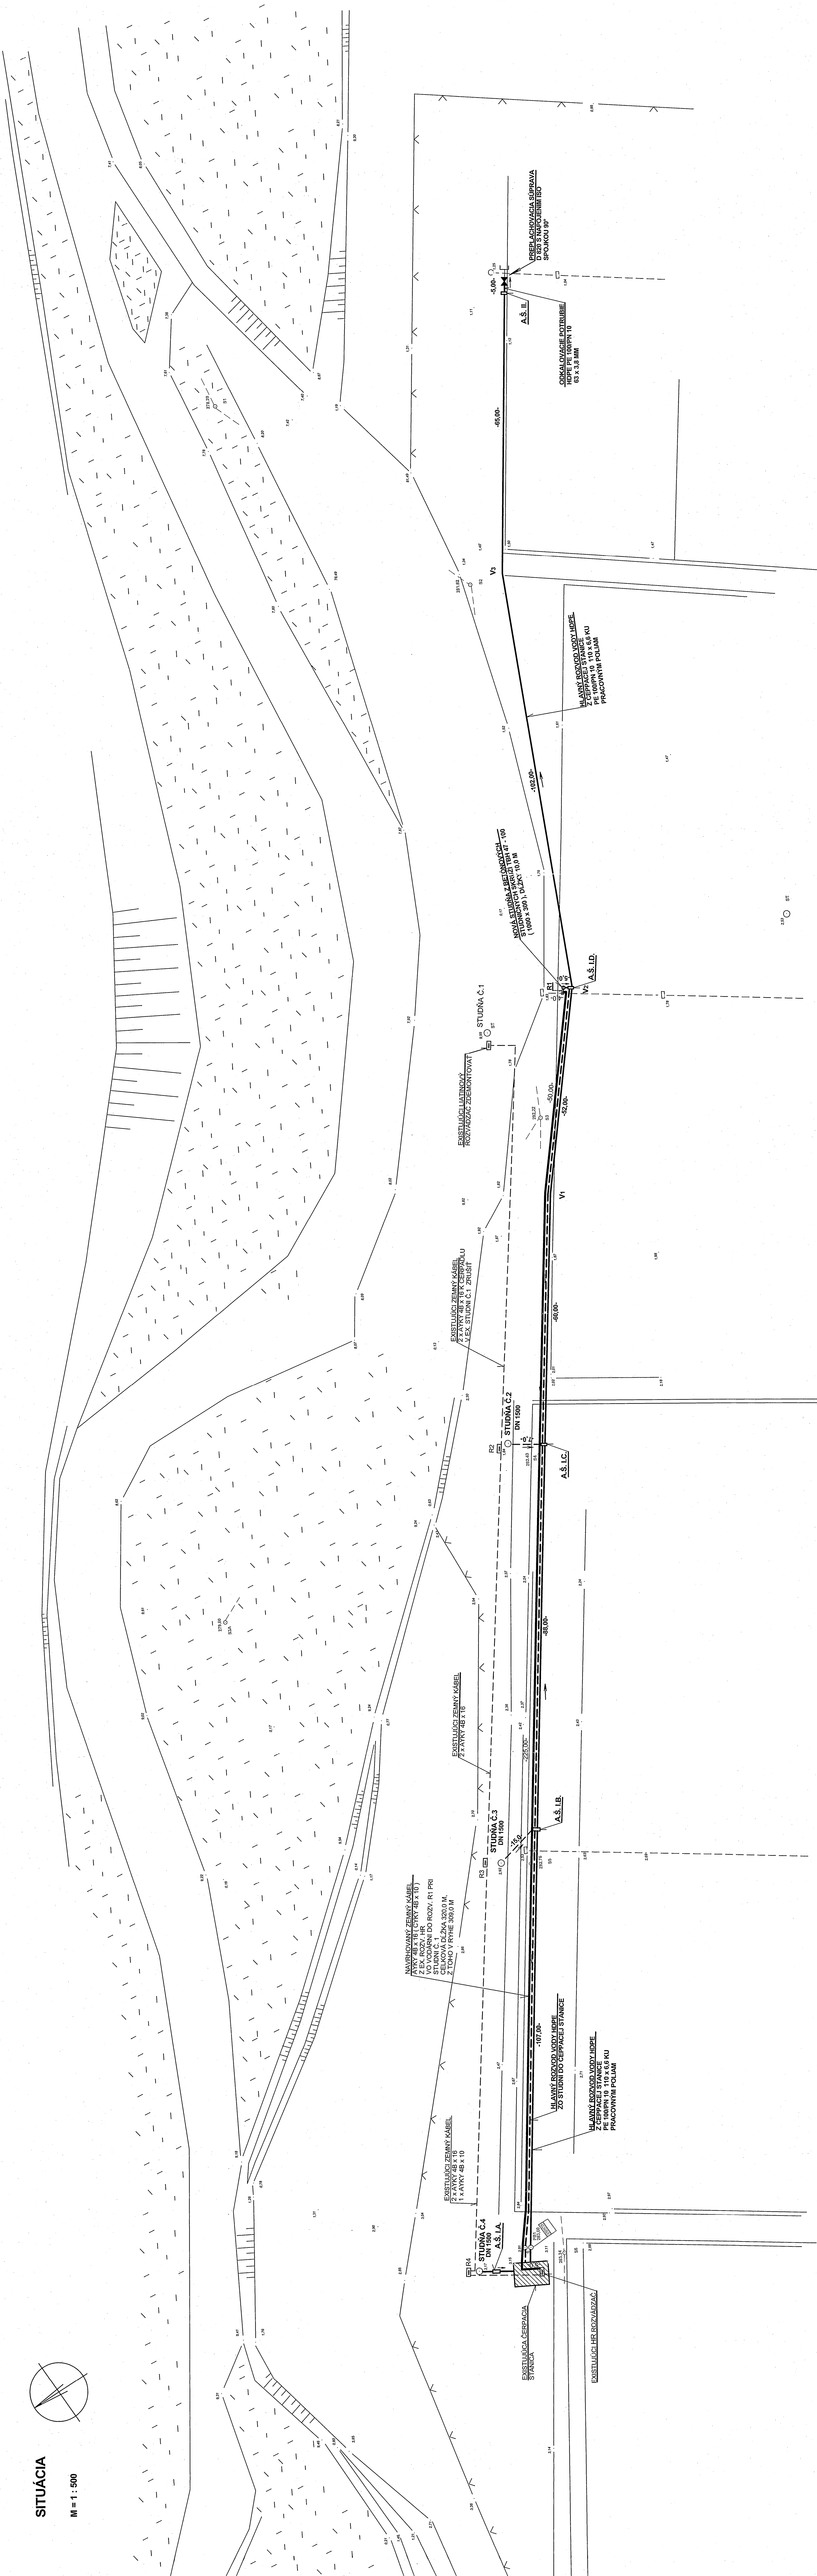


$M = 1 : 500$ 

A. Š. I. II.

0

1000 x 300

V

- EXISTUJÚCE STUDNĚ JE POTREBNÉ VYČISTIŤ OD NÁNOSOV BAHNA
- NOVÝ SUDNŮ JE POTREBNÉ OCHRÁNIŤ PROTI VEĽKEJ VODE
- PRESNÁ POLOHA ARMATÚRNÝCH ŠÁCHT A NOVEJ STUDNE SÁ URČÍ PRED ZAHÁJENÍM STAVBY

- ☐ R2,R3, R4 EXISTUJÚCE LÁTINOVÉ ROZVÁDZAČE PRI STUDNI Č. 2, 3, 4
- ☒ R1 NAVRHOVANÝ ROZVÁDZAČ PRI NOVEJ STUDNI Č. 1 CELOPLASTOVÝ, OSADENÝ NA VOLNÉ STUJACOM PILIERI
- ☐ HR EXISTUJÚCI ROZVÁDZAČ VO VODARNI

PRI KRIŽOVANÍ A SÚBEHU EL. KÁBLA S OSTATNÝMI PODZEMNÝMI
INŽINIERSKÝMI SIETAMI DODRŽAŤ MINIMÁLNE ODSTUPOVÉ
VZDIALENOSTI V SÚLADE S STN 73 6005

PRED ZAČATÍM VÝKOPÝCH PRÁČ JE POTREBNÉ POŽIADAŤ O PRESNÉ VYJUTÝČENIE EXISTUJÚCICH PODZEMNÝCH VEDENÍ, KTORÉ MÔŽU BYŤ REALIZÁCIOU STAVBY DOTKNUTÉ.

TOHTO VÝKRES JE ORIGINÁL. JEHO KOPIROVANIE BEZ SÚHLASU AUTOROV JE ZAKÁZANÉ.

SČ-03	STUĐNIA A HLAVNE ROZVODY ZÁVLAHOVEJ VODY					
ZODPOVEDNÝ PROJEKTANT	ING. KUBASÁK	VYPRACOVAL	ING. GREK	POSUDKOVAL	ING. KUBASÁK	3
INVESTOR	ING. MOTOVSKÝ	KRESEL				
ADRESA INVESTORA	LEŠŤ SR s.r.o., BAŇSKÁ BYSTRICA, NÁM. SNP 8, PSC 985 66	PARIETALNÉ ČÍSLO	789481			
NÁZEV STAVBY	K.V. VEĽKÝ ŠARÍŠ	PARCELNÉ ČÍSLO	269481			
MESTO	PREŠOV	KRAJ	PREŠOVSKÝ			
DATUM	08/2010	VERZIA	1 - 500			
STUPEŇ	PO ÚR. SÚB. KONANIE A NEPLÁNOVANÁ STAVBA					
ČÍSLO VÝKRESU	D.3.2.					