



SITUÁCIA NAPOJENIA NA ŠTÁTNU CESTU M 1 : 250

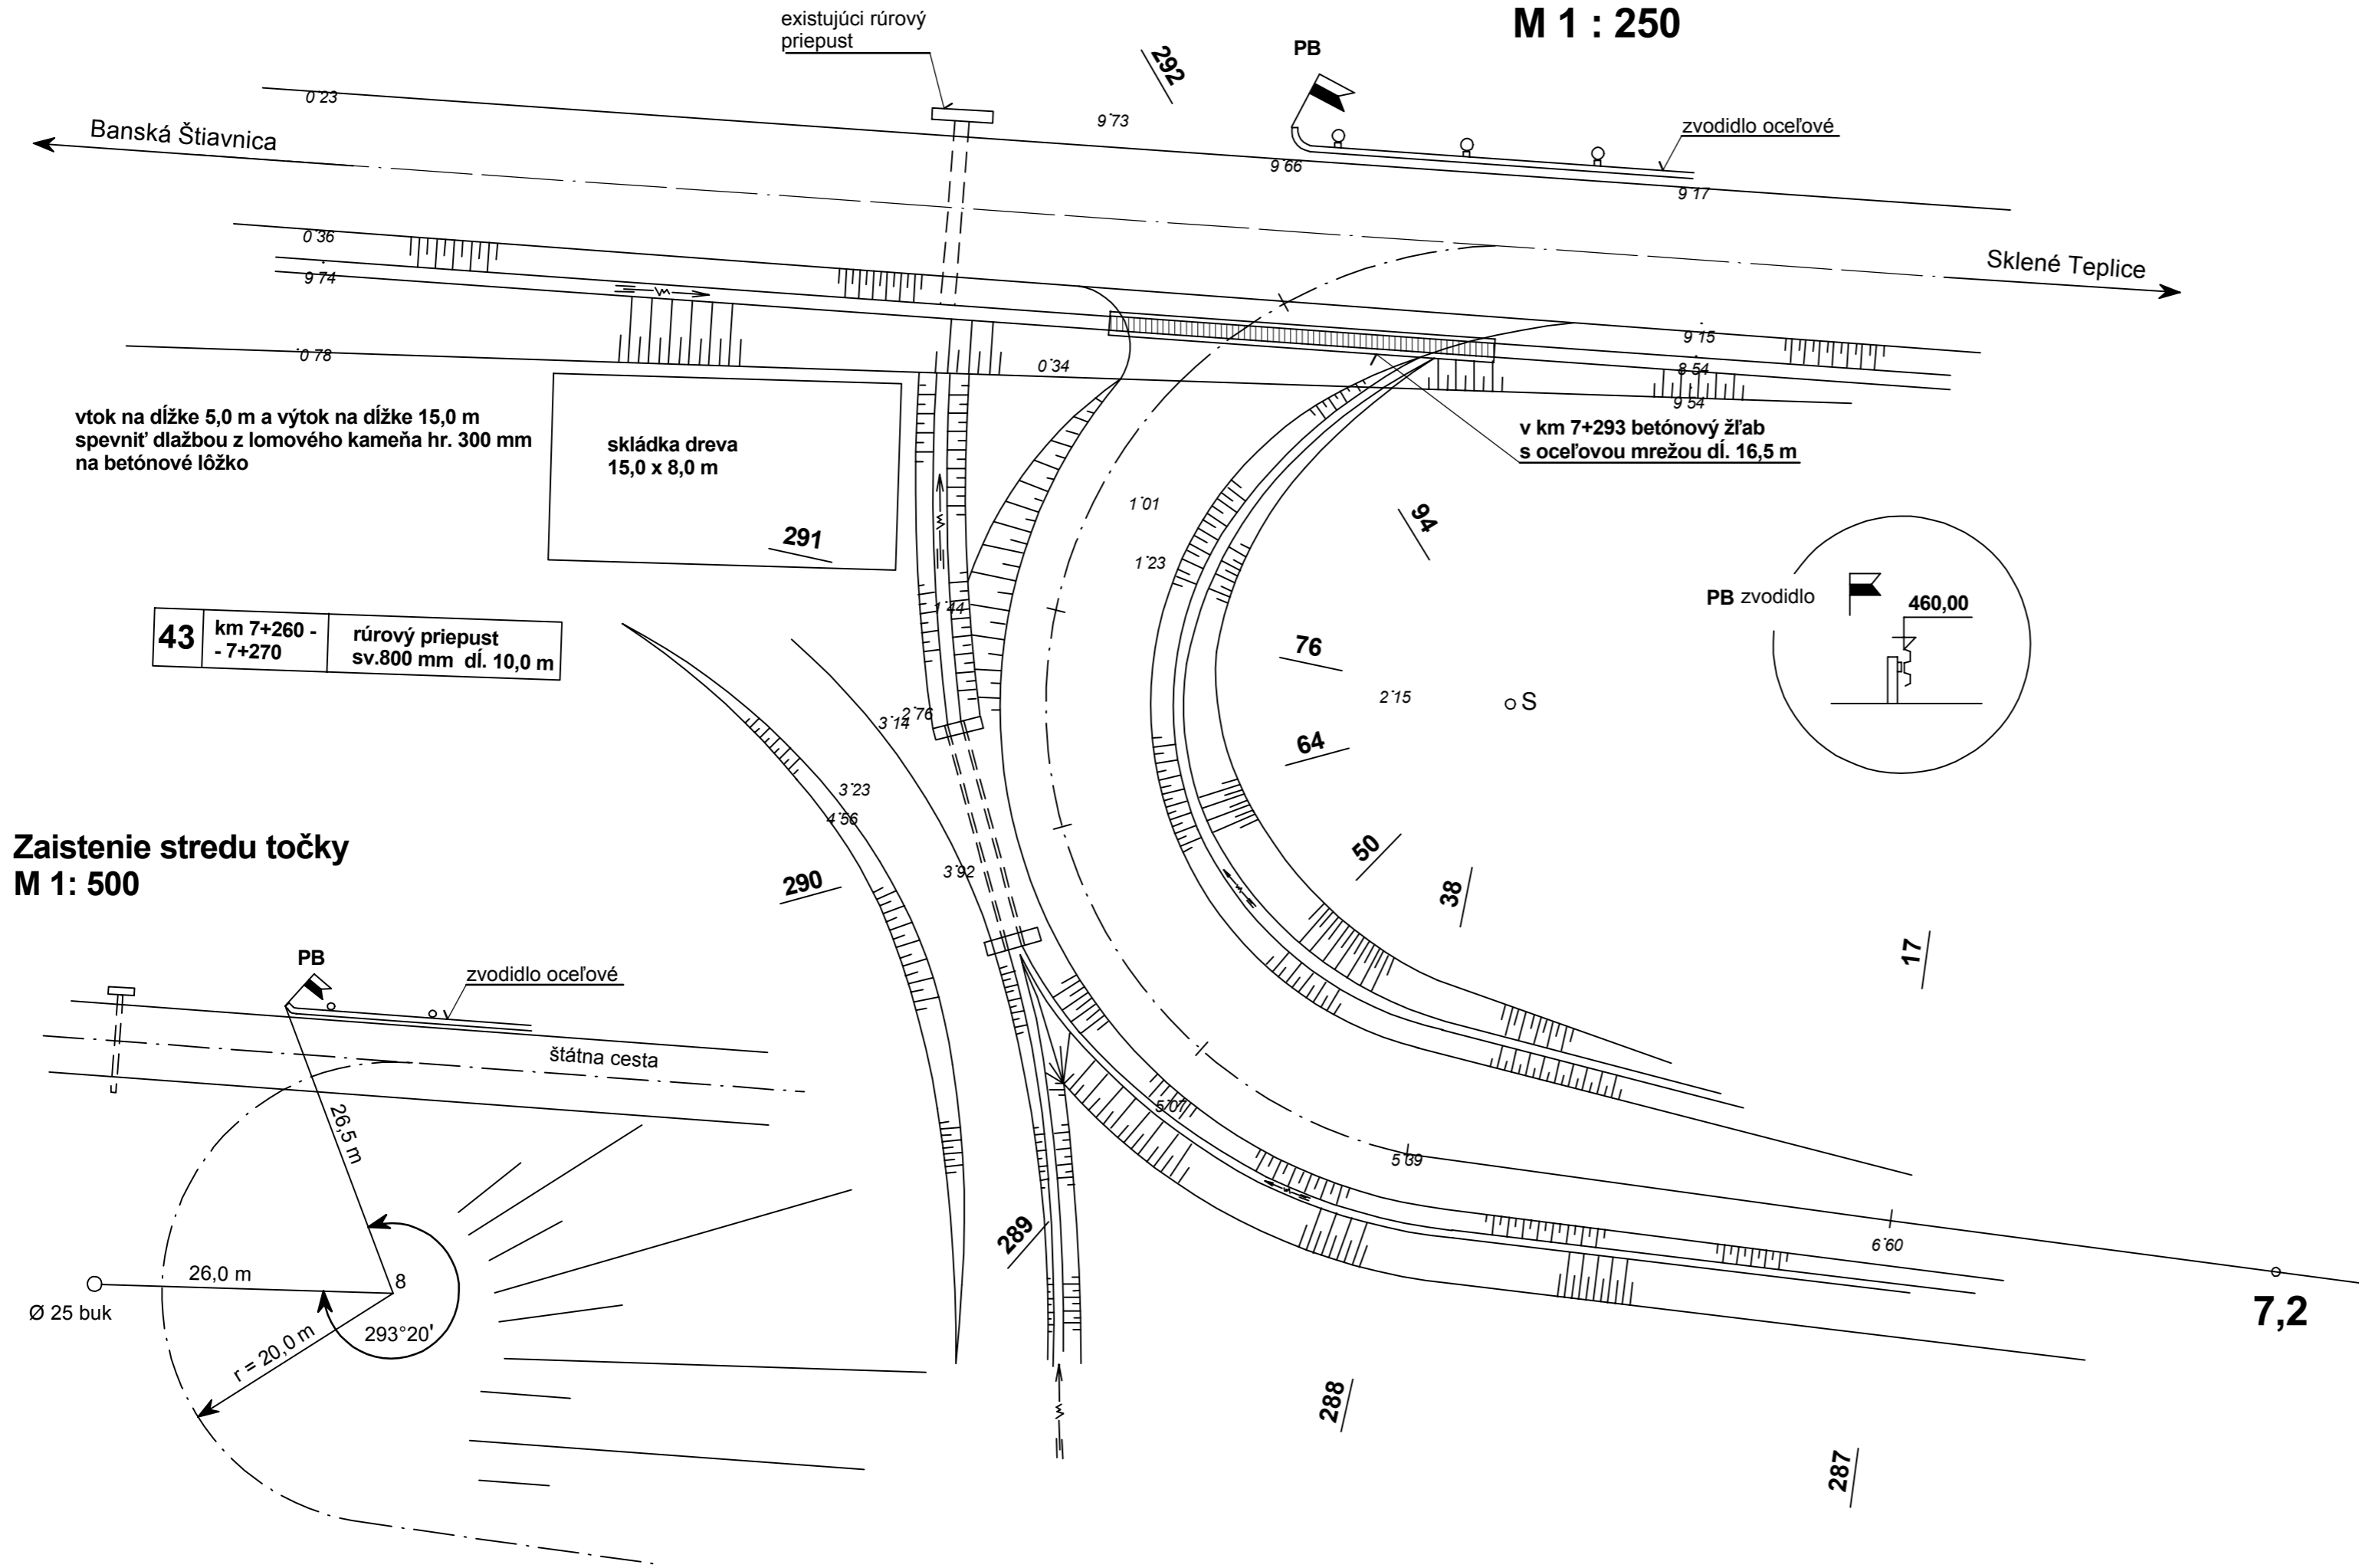

Zaistenie stredu točky M 1: 500

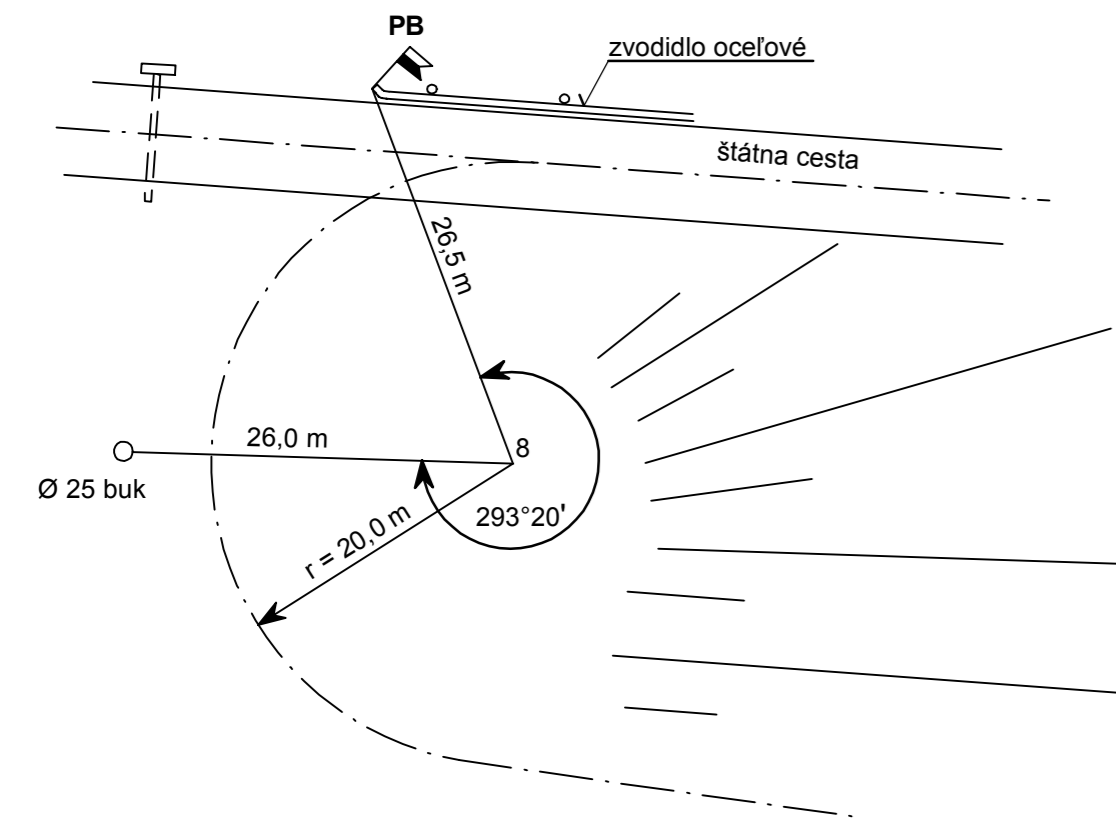

Tento výkres je originál. Jeho kopírovanie bez súhlasu autorov je trestné podľa § 24 zákona č.618/2003 z.z.

Projekt stavby				ZVÁZOK Č.
HLAVNÝ PROJEKTANT	ING. PÁV	VYPRACOVAL	ING. PÁV	
ZODPOVEDNÝ PROJEKTANT	ING. PÁV	KRESLIL	WEISSOVÁ	
STAVEBNÍK LESY SR š.p.G.R. BANSKÁ BYSTRICA, nám. SNP 8, PSČ 975 66				
MIESTO STAVBY	k.ú. SKLENÉ TEPLICE	PARCEL. ČÍSLO		
OKRES	ŽIAR NAD HRONOM	KRAJ	BANSKOBYSTRICKÝ	KLASIFIKÁCIA STAVBY
				2 1 4 1
NÁZOV STAVBY				DÁTUM
LESNÁ CESTA BUKOVEC - prestavba				05/2010
				MIERKA
				M 1: 250
				STUPEŇ
				PRS
OBSAH VÝKRESU				ČÍSLO VÝKRESU
Napojenie na štátnu cestu; vzorový rez				11.