


**POZDLŽNY PROFIL BETÓNEVEJ PODMÚROVKY**

M = 1 : 200 / 100

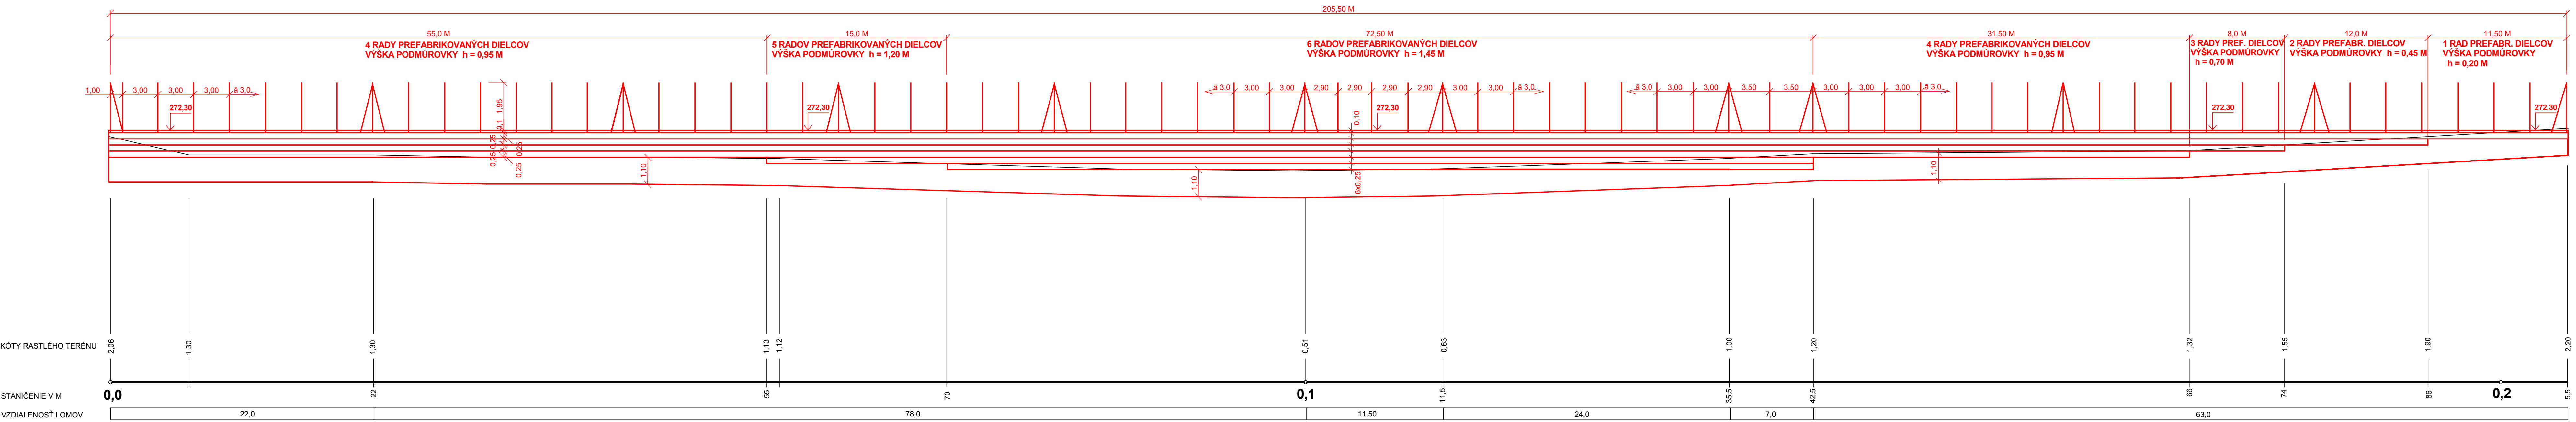

TENTO VÝKRES JE ORIGINAL. JEHO KOPIROVANIE BEZ SÚHLASU AUTOROV JE TRESTNÉ  
 PODĽA § 24, ZÁKONA Č. 618/2003 Z.z.

Projekt stavby		ZVÁZOK Č.
HLAVNÝ PROJEKTANT	ING. GRÉK	VYPRACOVAL
ZODPOVEDNÝ PROJEKTANT	ING. GRÉK	KRESLIL
INVESTOR	LESY SR š.p. GR BANSKÁ BYSTRICA, NÁM. SNP 8, PSČ 975 66	
MIESTO STAVBY	k.ú. LEDNICKÉ ROVNE	PARCELNÉ ČÍSLO 1035 / 1, 1289 / 1
OKRES	PÚCHOV	KRAJ TREŇCIANSKY
NÁZOV STAVBY	MANIPULAČNO EXPEDIČNÝ SKLAD DREVA LEDNICKÉ ROVNE - STAVEBNÉ ÚPRAVY OPLOTENIA	
DÁTUM	06/2010	
MIERKA	1:200/100	
STUPEŇ	PSP, PRS	
OBSAH VÝKRESU	Pozdĺžny profil betónovej podmúrovky	ČÍSLO VÝKRESU 2.05