




SO-04 Stavebné úpravy nakladacej rampy

M 1: 250

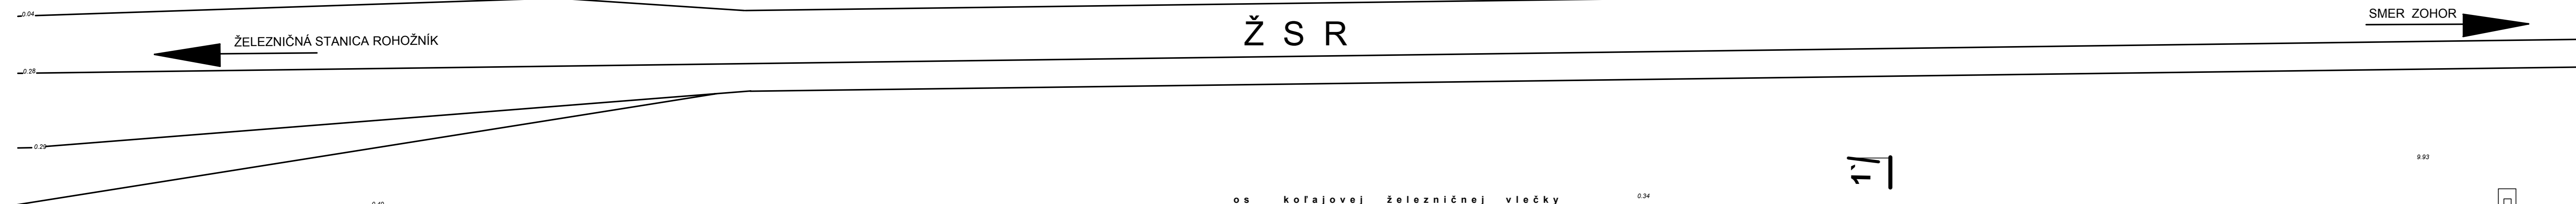

LEGENDA :

- DAŽĎOVÁ KANALIZÁCIA
- K.Š. KANALIZAČNÁ ŠAČTA
- ELEKTRICKÉ PODZEMNÉ VEDENIE
- OPLOTENIE
- OS KOĽAJE ŽELEZNIČNEJ VLEČKY

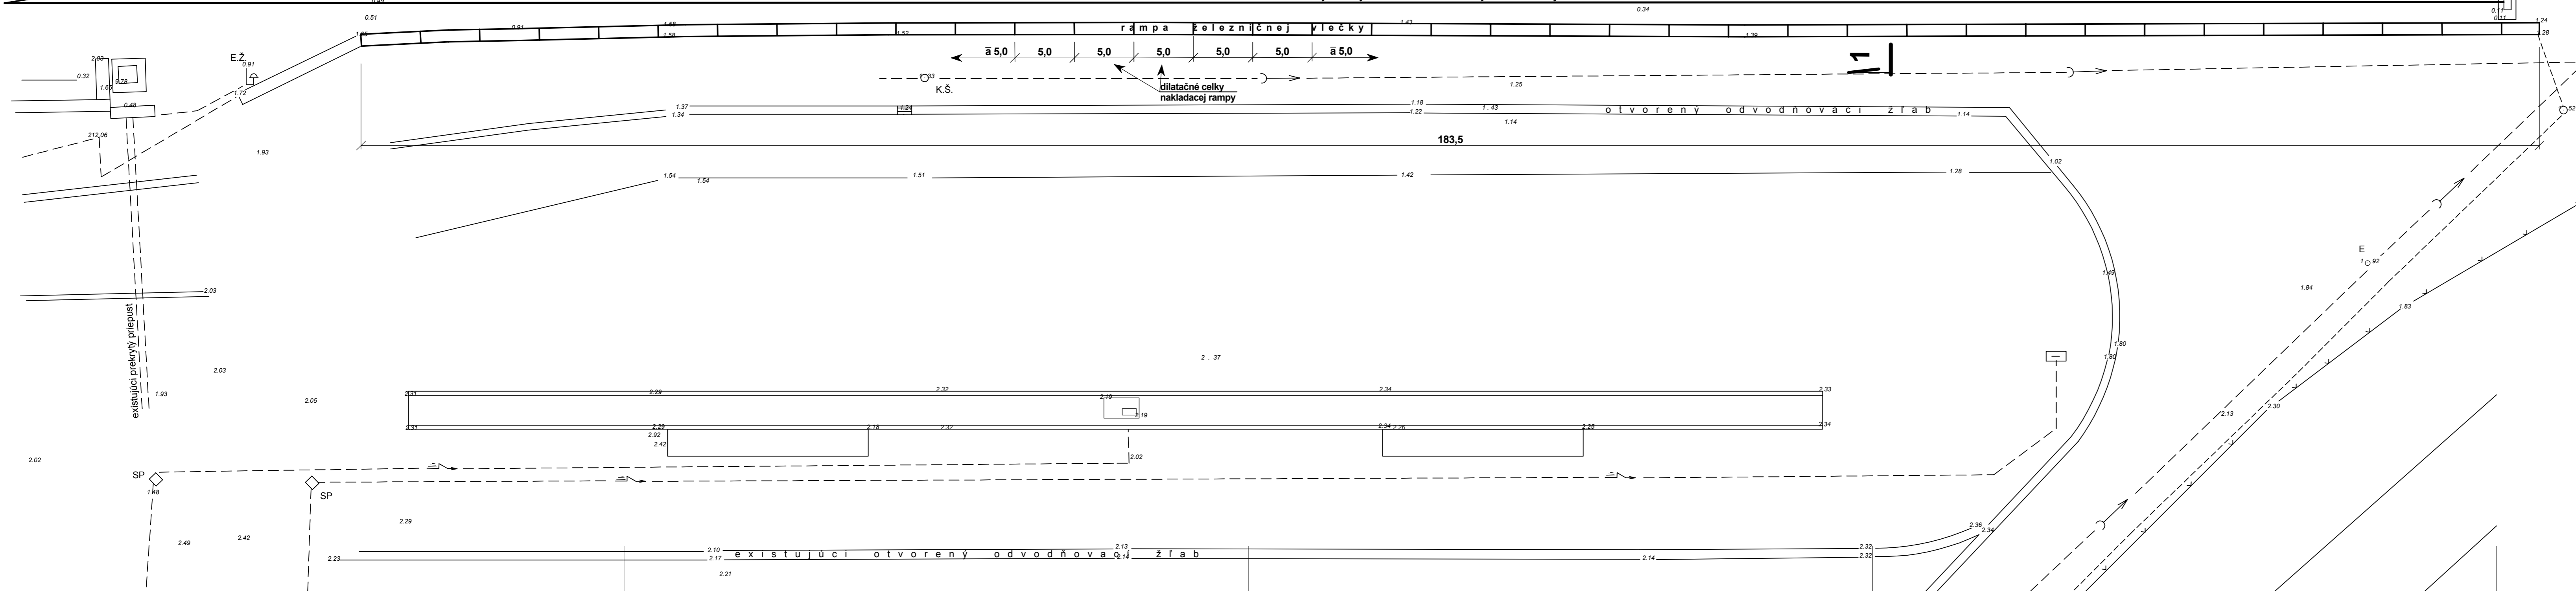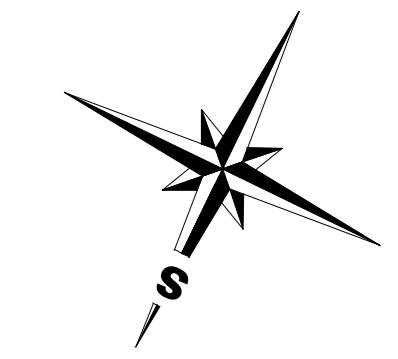

Tento výkres je originál. Jeho kopírovanie bez súhlasu autorov je trestné podľa § 24 zákona č.618/2003 z.z.

SO - 04 stavebné úpravy nakladacej rampy				
ZODPOVEDNÝ PROJEKTANT	ING. GRÉK	HĽAVNÝ PROJEKTANT	ING. PÁV	
KRESLIL	WEISSOVÁ	VYPRACOVAL	ING. GRÉK	
STAVEBNÍK	LESY SR š.p.G.R. BANSKÁ BYSTRICA, nám. SNP 8, PSČ 975 66			
MIESTO STAVBY	k.ú. ROHOŽNÍK	PARCEL. ČÍSLO	2899/49	
OKRES	MALACKÝ	KRAJ	BRATISLAVSKÝ	
NAZOV STAVBY	ESD ROHOŽNÍK - SPEVNENÉ PLOCHY - stavebné úpravy		DÁTUM	03/2010
			MIERKA	M 1: 250
			STUPEŇ	PSP; PRS
OBSAH VÝKRESU			ČÍSLO VÝKRESU	D 4.2.01
Situácia stavebných úprav nakladacej rampy				