
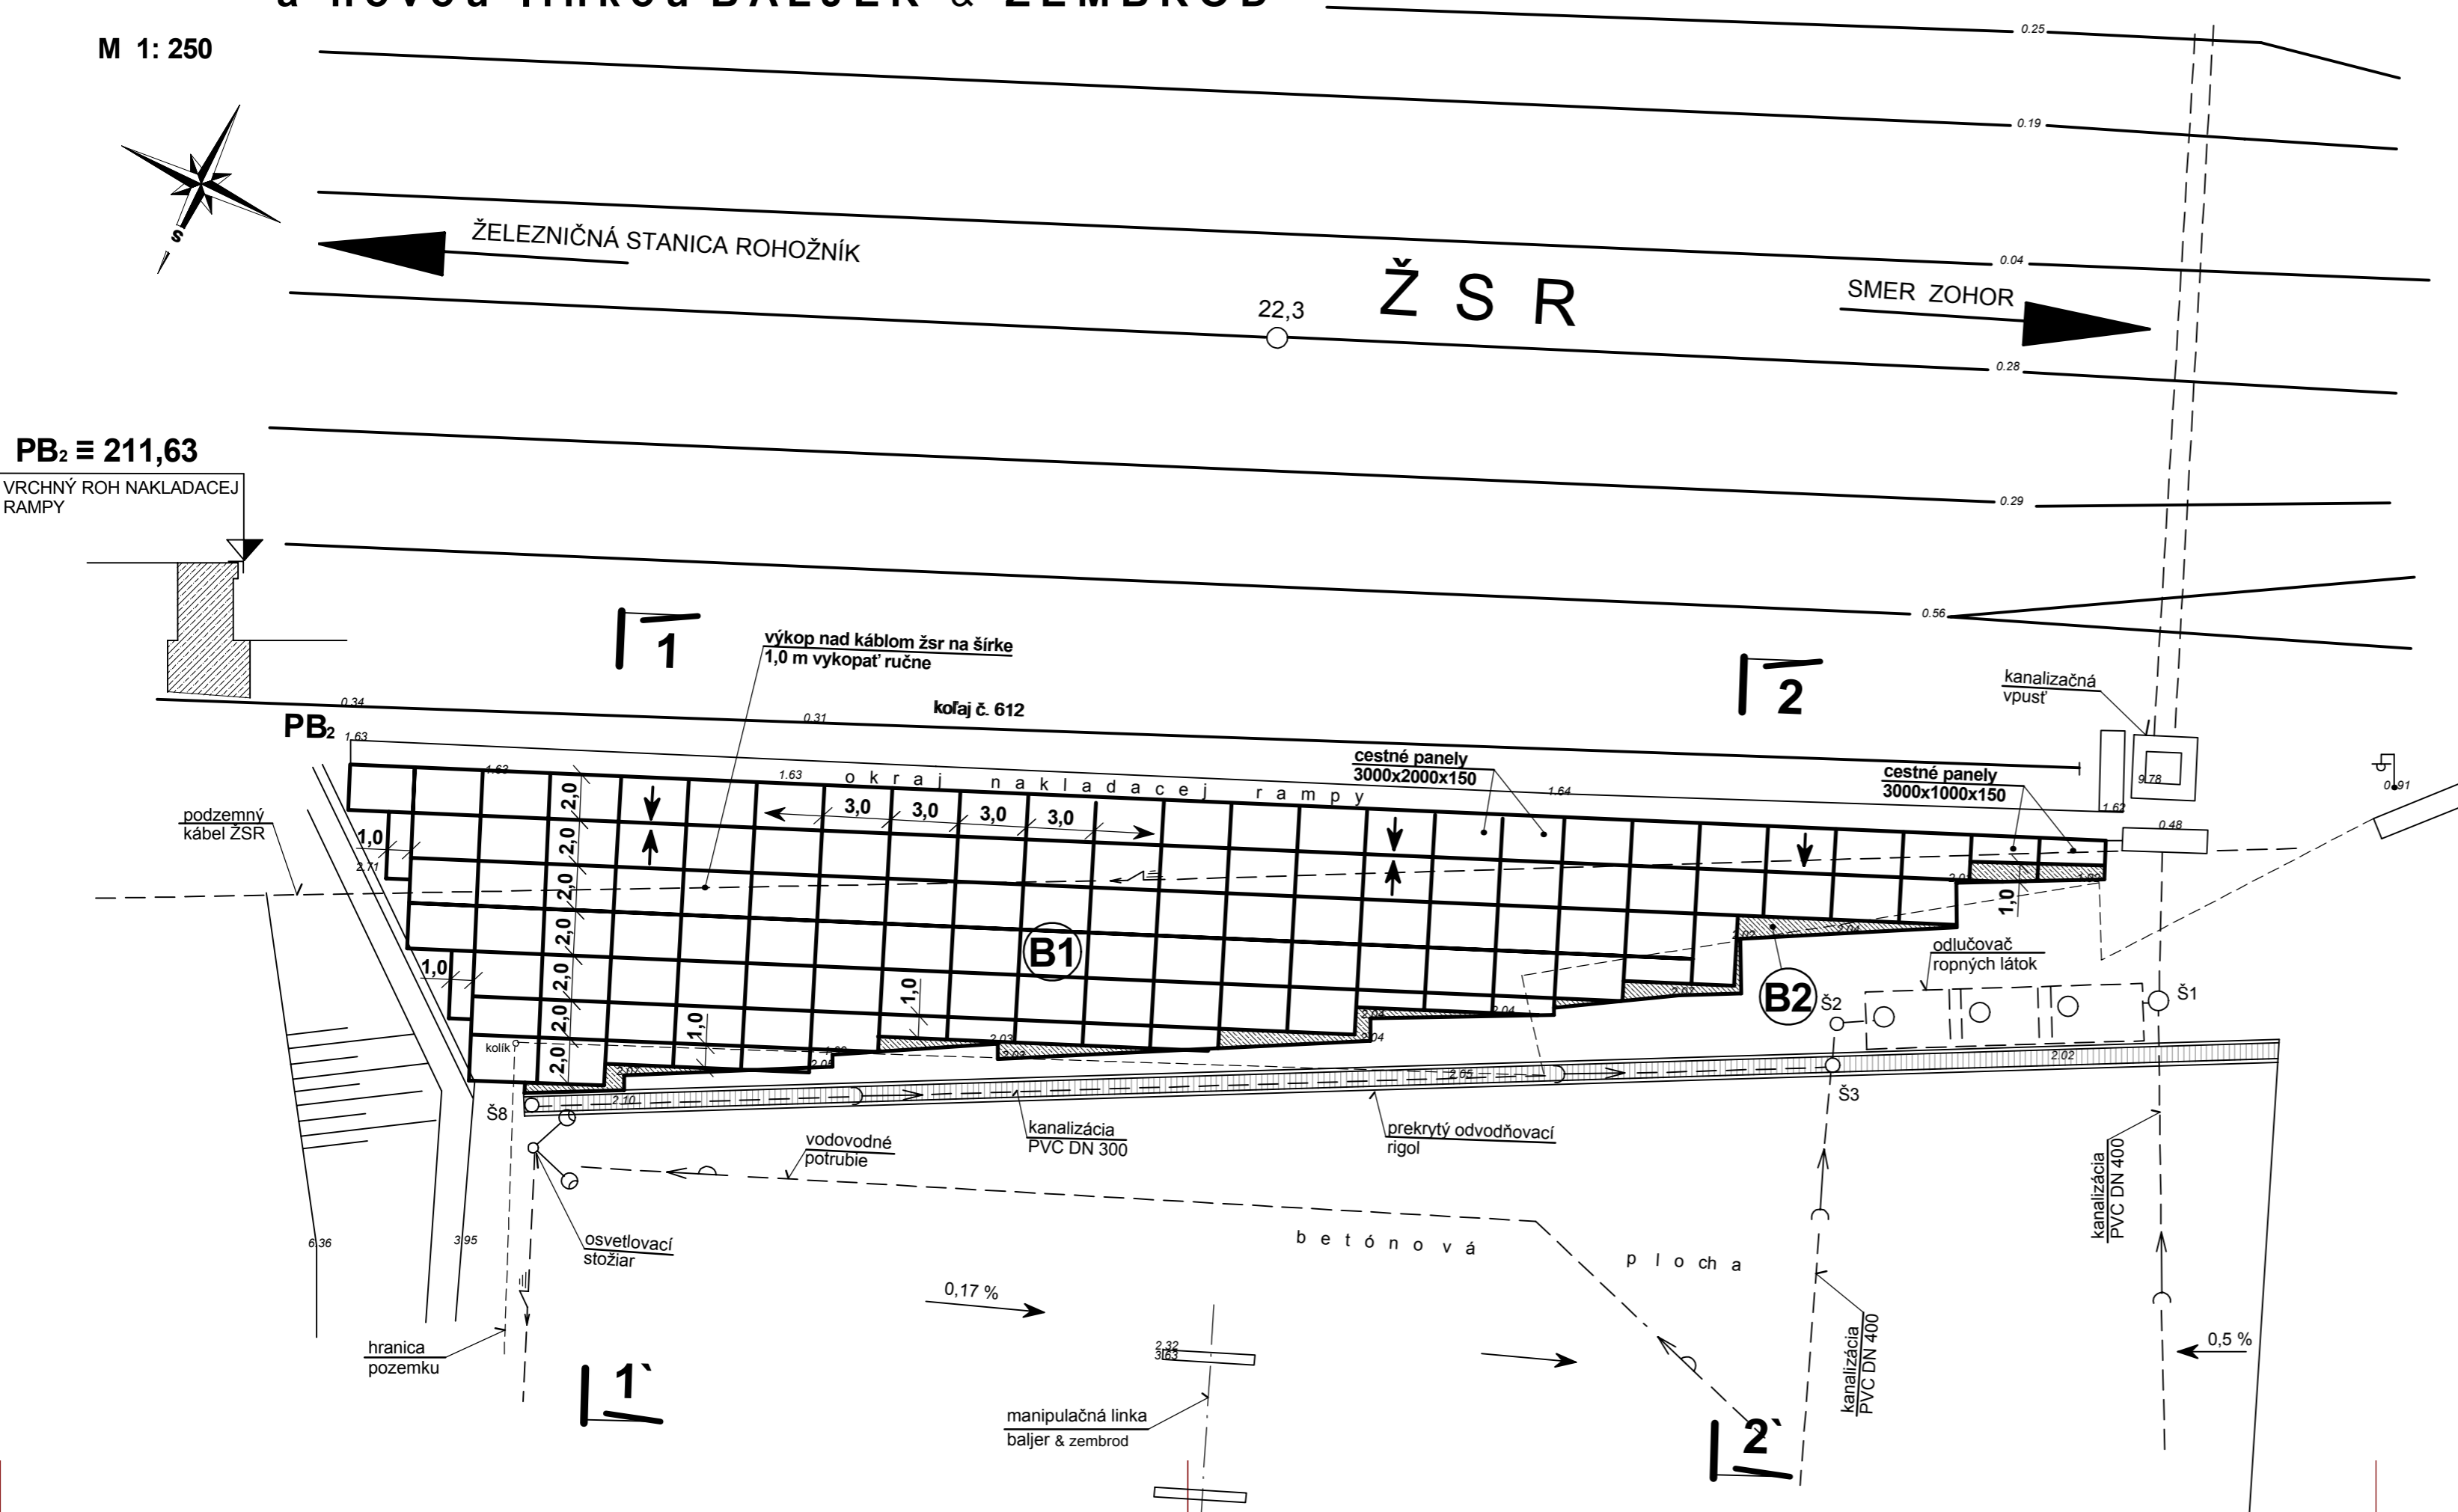


# SO-02 Situácia spevnenia panelmi medzi nakladacou rampou a novou linkou BALJER & ZEMBROD

M 1: 250

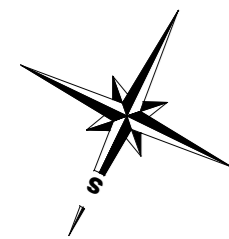

## LEGENDA :

- OPLOTENIE - PLETIVO NA OCEĽOVÝCH STĹPIKOKH
- HRANICE POZEMKOV
- ROZVOD PITNEJ VODY
- DAŽĎOVÁ KANALIZÁCIA
- KANALIZAČNÁ ŠACHTA
- ELEKTRICKÉ PODZEMNÉ VEDENIE
- OSVETLOVACÍ STOŽIAR
- PREKRYTÝ ODVODŇOVACÍ RIGOL
- NAVRHOVANÉ SPEVNIENIE VYSTUŽENÝMI CESTNÝMI PANELMI
- (B1)** PLOCHA SPEVNIENÉ CESTNÝMI VYSTUŽENÝMI PANELMI  
**KZD 300/200** - 3000 x 2000 x 150 mm SPOLU 105 ks  
**KZD 300/100** - 300 x 1000 x 150 mm SPOLU 16 ks  
 ŠKÁRY MEDZI CESTNÝMI PANELMI ZASYPATĎRVENÝM KAMENIVOM Fr. 0-4 mm
- (B2)** PLOCHA SPEVNIENÁ CESTNÝM BETÓNOM hr. 150 mm SPOLU 42,0 m<sup>2</sup>

## POZNÁMKA :

NOVÉ SPEVNIENÉ PLOCHY VÝŠKOVO NAPOJIŤ NA SPEVNIENÚ NAKLADACIU RAMPU PRI KOLAJSKU ŽSR NA SPEVNIENÉ PLOCHY DREVOSKLADU VYBUDOVANÉ V I. ETAPE

## POZOR :

- PRED VÝKOPOVÝMI PRÁCMI TREBA DAŤ PRESNE VYTÝČIŤ PODZEMNÉ KÁBLE ŽSR
- VÝKOPOVÉ PRÁCE V BLÍZKOSTI PODZEMNÉHO KÁBLA ŽSR NA ŠÍRKU 1,0 m TREBA VYKONAŤ RUČNE

Tento výkres je originál. Jeho kopírovanie bez súhlasu autorov je trestné podľa § 24 zákona č.618/2003 z.z.

SO - 02 spevnenie medzi nakladacou rampou a novou linkou Baljer & Zembrod			
ZODPOVEDNÝ PROJEKTANT	ING. GRÉK	HLAVNÝ PROJEKTANT	ING. PÁV
KRESLIL	WEISSOVÁ	VYPRACOVAL	ING. GRÉK
STAVEBNÍK	LESY SR š.p.G.R. BANSKÁ BYSTRICA, nám. SNP 8, PSČ 975 66		
MIESTO STAVBY	k.ú. ROHOŽNÍK	PARCEL. ČÍSLO	2899/49
OKRES	MALACKY	KRAJ	BRATISLAVSKÝ
NÁZOV STAVBY	ESD ROHOŽNÍK - SPEVNIENÉ PLOCHY - stavebné úpravy		DÁTUM 03/2010
			MIERKA M 1: 250
			STUPEŇ PSP; PRS
OBSAH VÝKRESU	Situácia spevnenia medzi nakladacou rampou a novou linkou Baljer & Zembrod		ČÍSLO VÝKRESU D 2.2.01