

POZDĹŽNY PROFIL

M = 1 : 200 / 100

ČÍSLA PROFILOV

KÓTY TERÉNU V OSI

KÓTY NIVELETY



ZROVNÁVACIA ROVINA

STANIČENIE V KM

VZDIALENOSŤ PROFILOV V M

SKLONOVÉ POMERY V ‰

SMEROVÉ POMERY V M

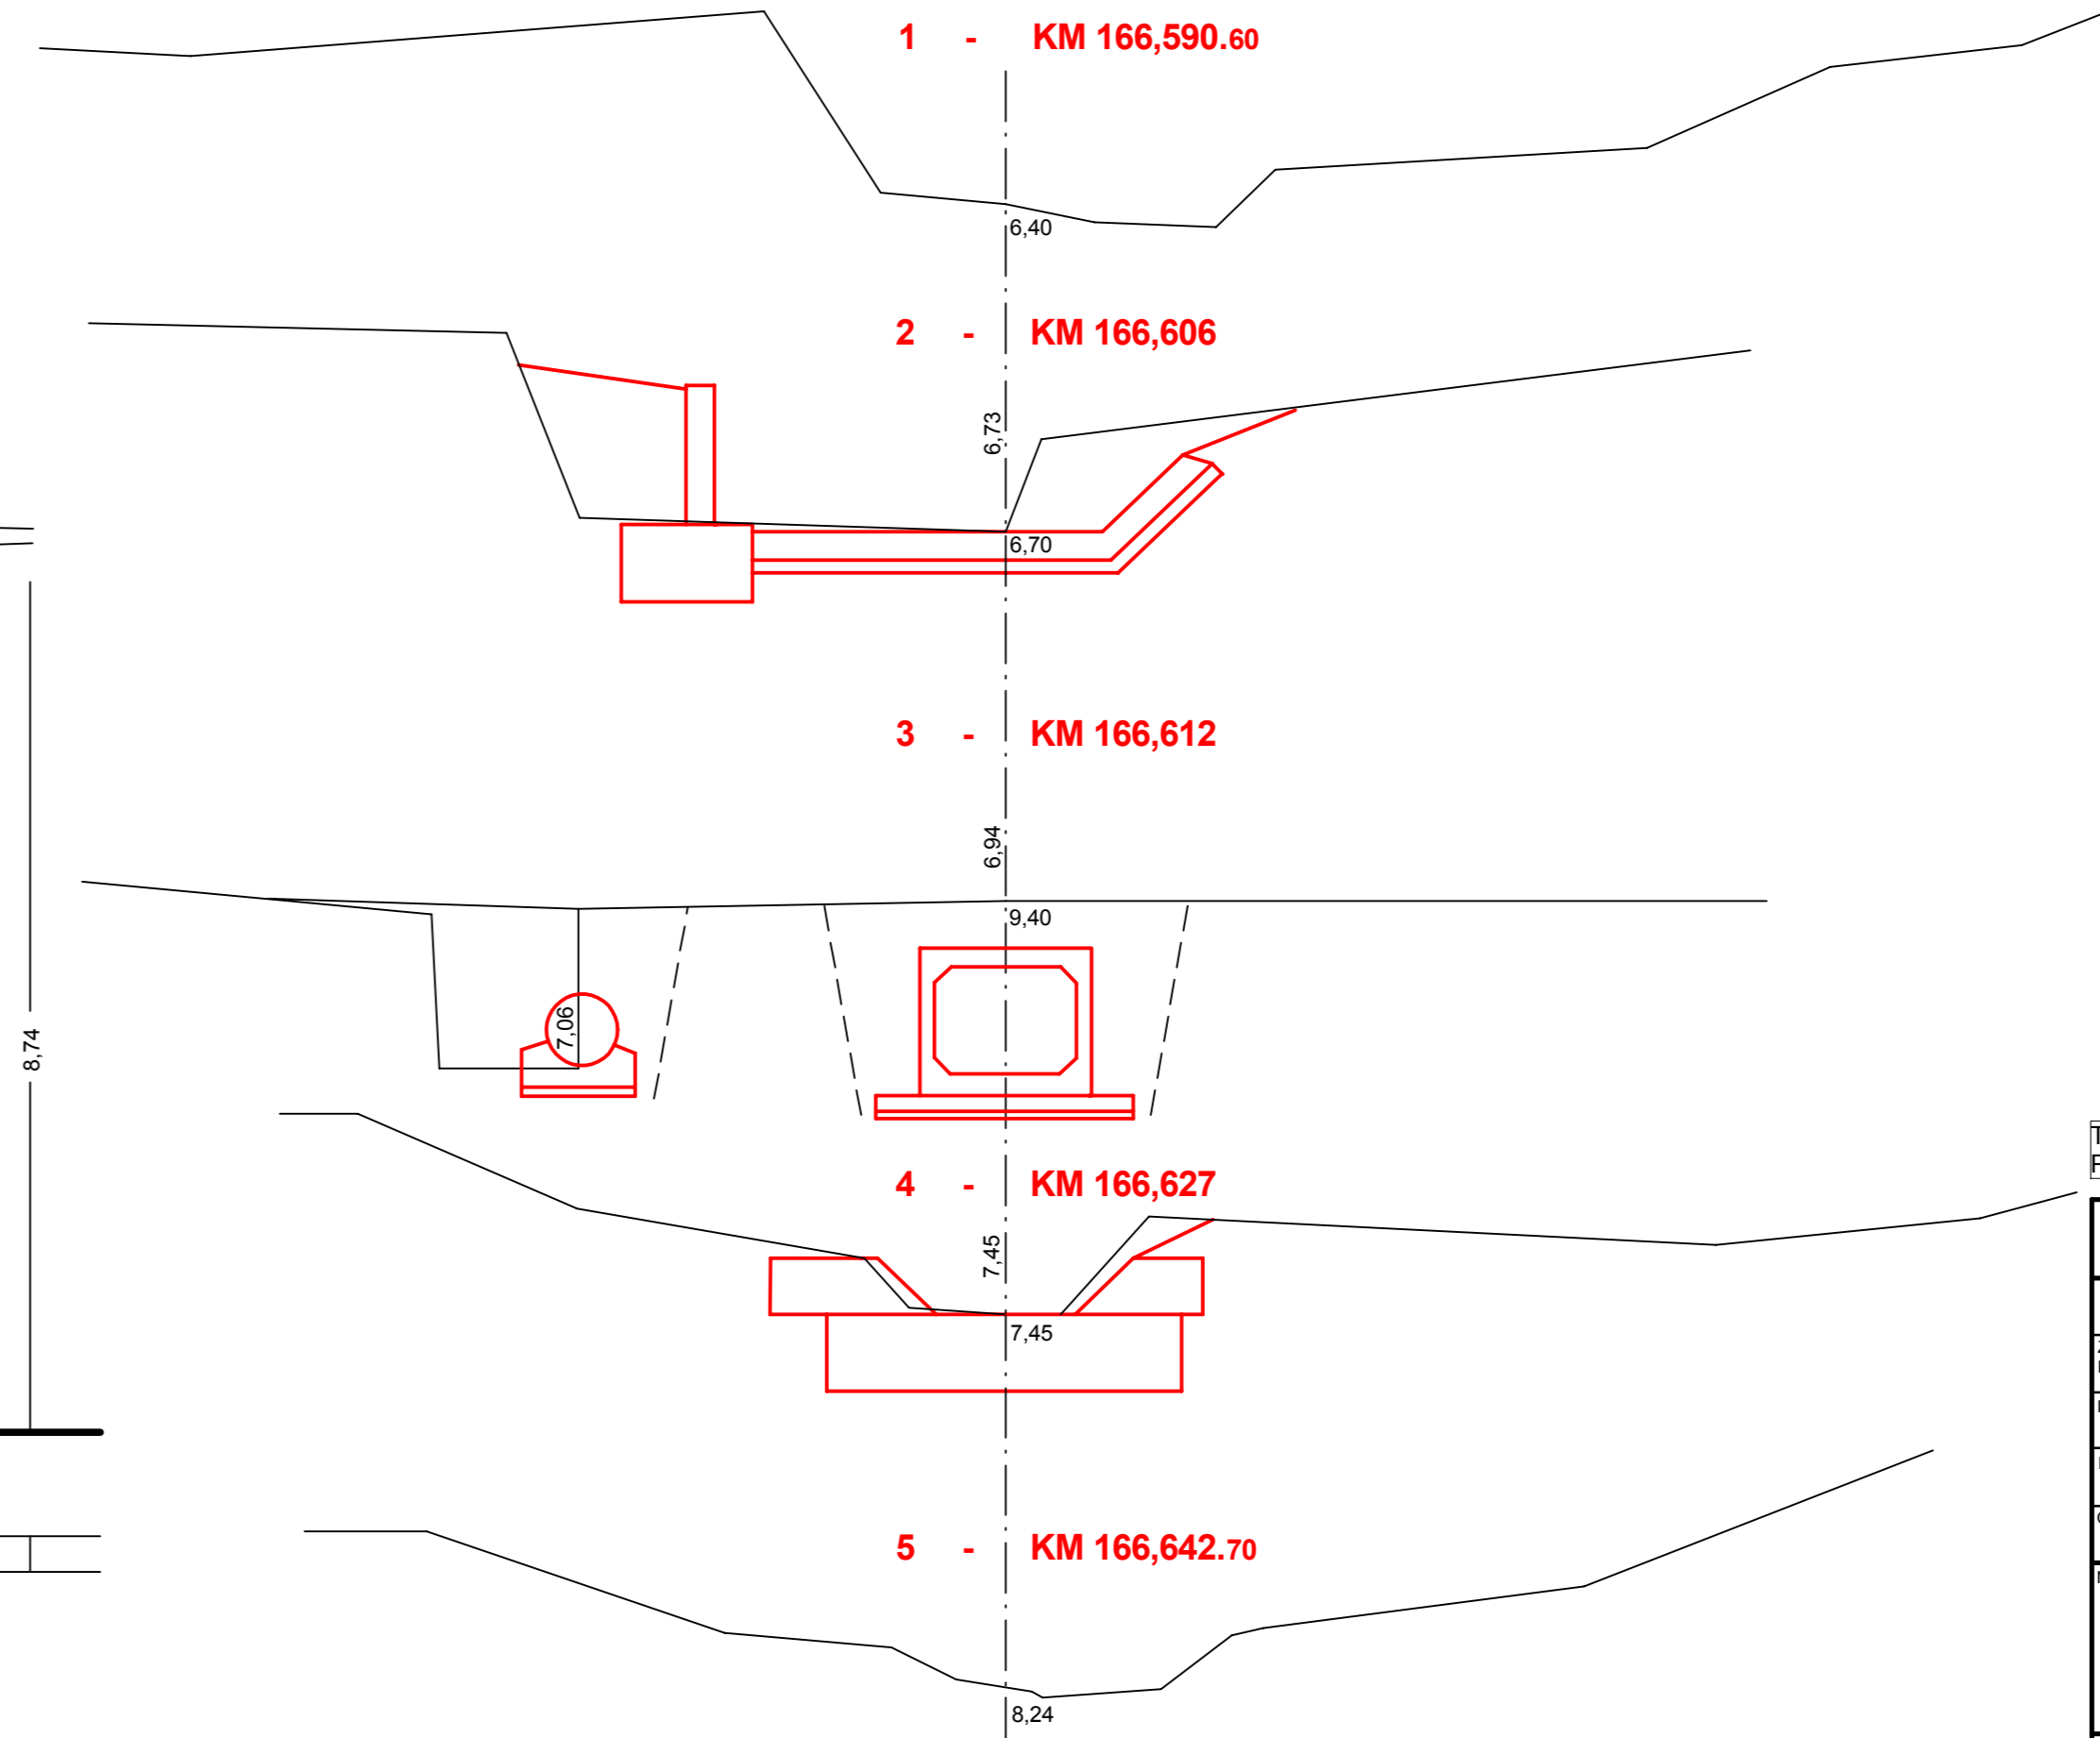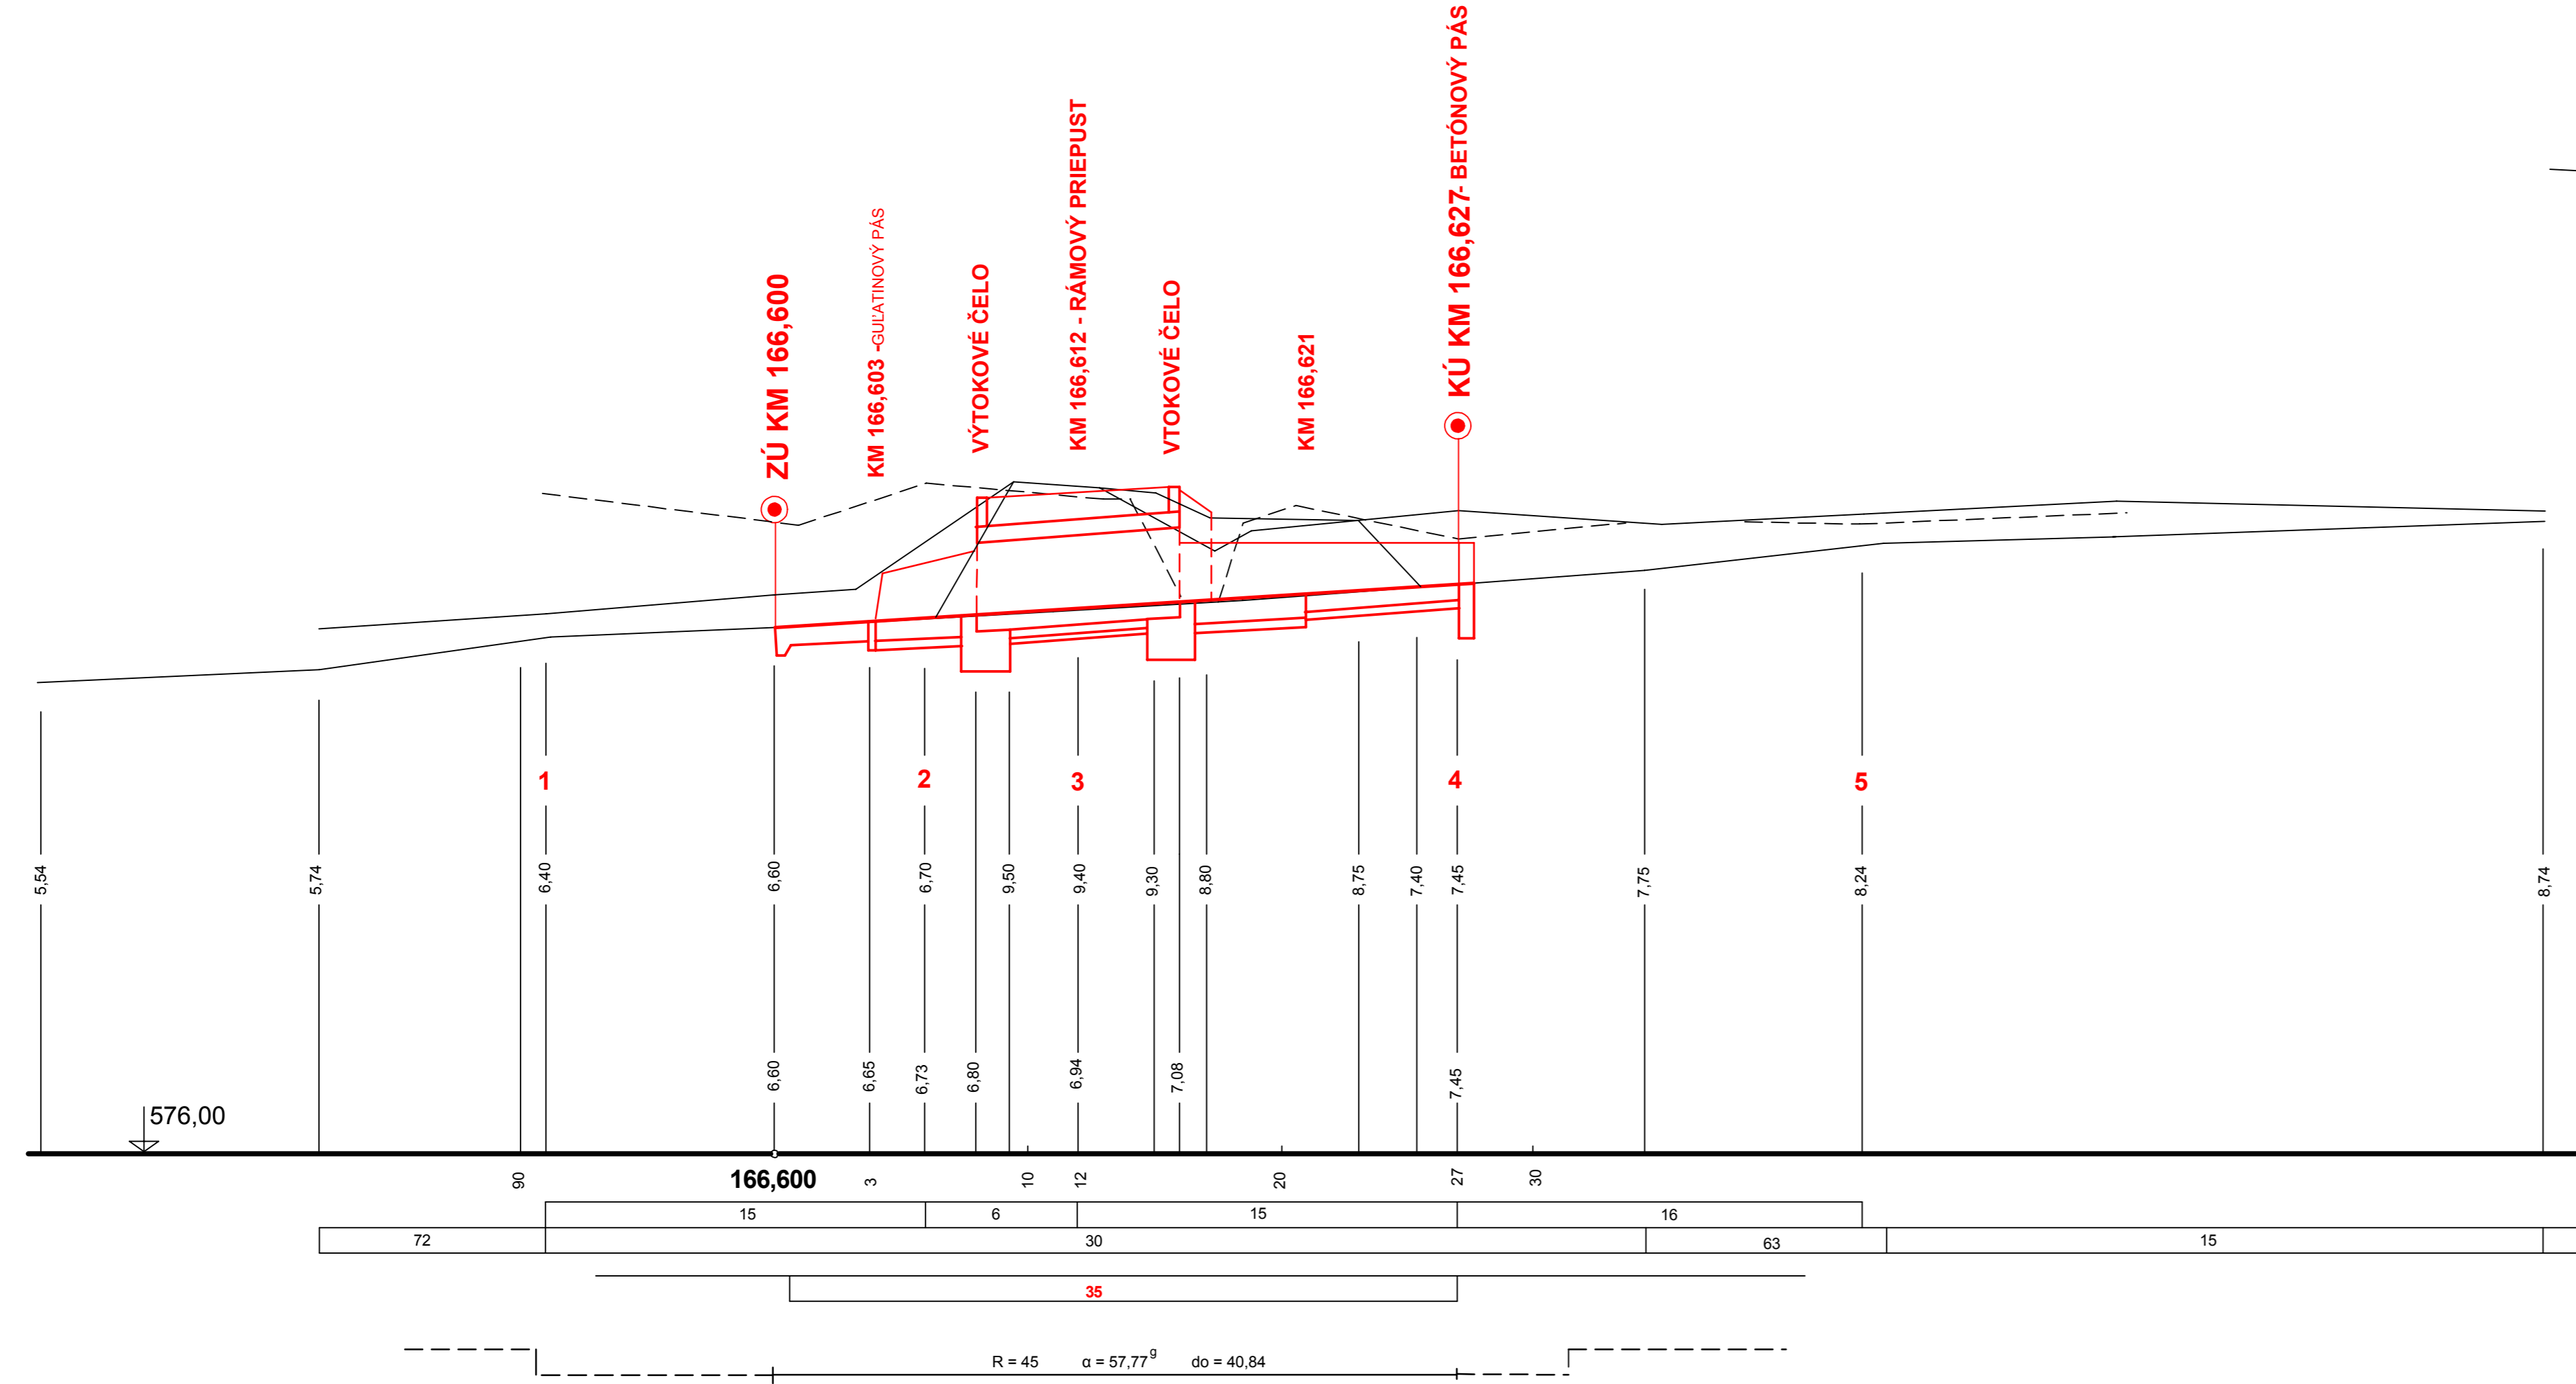

TENTO VÝKRES JE ORIGINAL. JEHO KOPIROVANIE BEZ SÚHLASU AUTOROV JE TRESTNÉ PODĽA § 24, ZÁKONA Č. 618/2003 Z.Z.

Projekt stavby			ZVÁZOK Č.	
HLAVNÝ PROJEKTANT	ING. PÁV	VYPRACOVAL	GRÉKOVÁ	
ZODPOVEDNÝ PROJEKTANT	GRÉKOVÁ	KRESLIL		
INVESTOR	LESY SR š.p. GR BANSKÁ BYSTRICA, NÁM. SNP 8, PSČ 975 66			
MIESTO STAVBY	k.ú. KĽAČNO, tok rieky Nitra	PARCELNÉ ČÍSLO		
OKRES	PRIEVIDZA	KRAJ	TREŇCIANSKY	
		KLASIF. STAVBY	2 1 4 1	
NAZOV STAVBY	RÁMOVÝ PRIEPUST NA TOKU NITRA v k.ú. KĽAČNO		DÁTUM	04/2010
			MIERKA	1: 200/100,1:100
			STUPEŇ	PSP, PRS
OBSAH VÝKRESU	Pozdĺžny a priečne profily stavby		ČÍSLO VÝKRESU	4.