
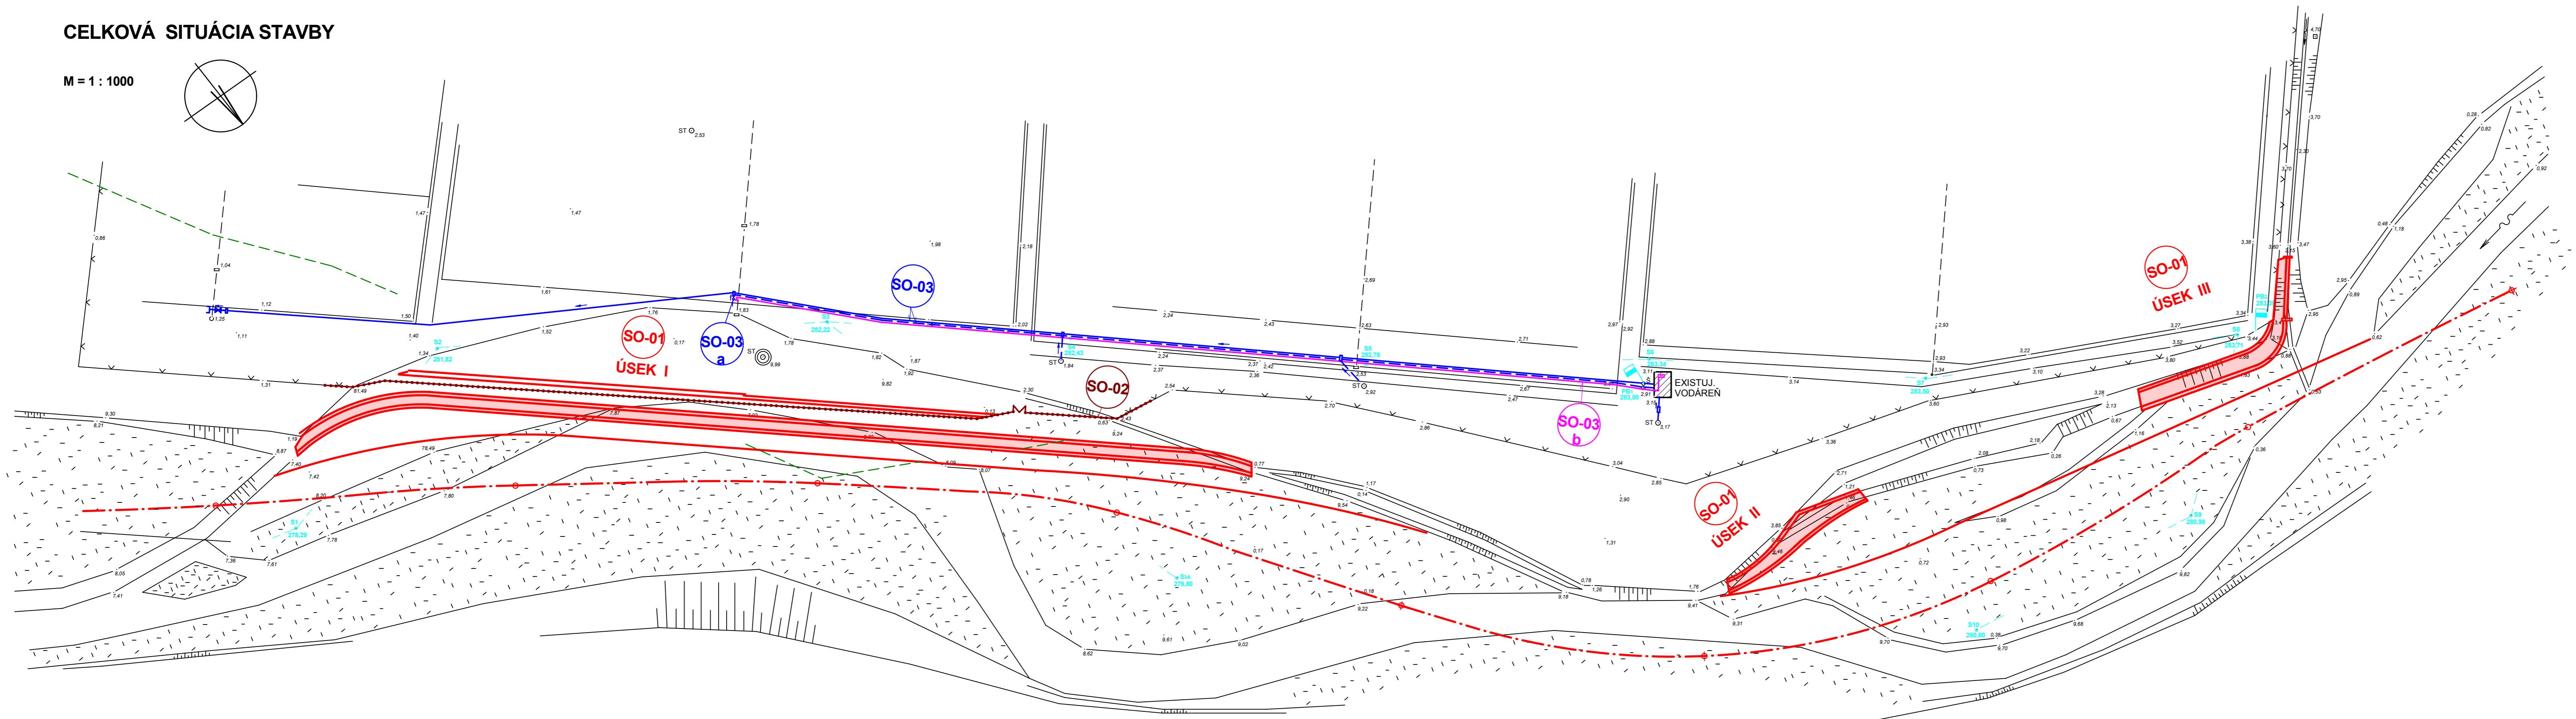


CELKOVÁ SITUÁCIA STAVBY

M = 1 : 1000

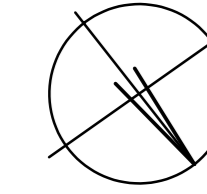

LEGENDA

- SO-01 STABILIZÁCIA HRANICE POZEMKU ŠS
- ÚSEK I, II, III
- SO-02 DOPLNENIE OPLOTENIA
- SO-03 HLAVNÉ ROZVODY ZÁVLAHOVEJ VODY
- SO-03 a STUDŇA
- SO-03 b ZEMNÝ KÁBEL Z EXIST. VODÁRNE K NOVEJ STUDNI

TENTO VÝKRES JE ORIGINAL. JEHO KOPÍROVANIE BEZ SÚHLASU AUTOROV JE NEPRÍPUSTNÉ.

PROJEKTOVÁ DOKUMENTÁCIA PRE STAVEBNÉ KONANIE A REALIZÁCIU STAVBY		ZVÁZOK Č.
ZODPOVEDNÝ PROJEKTANT ING. MOŤOVSKÝ	VÝPRACOVAL ING. MOŤOVSKÝ	
PROJEKTANT STAVBY ING. MOŤOVSKÝ	KRESLIL	
INVESTOR LESY SR š.p. BANSKÁ BYSTRICA, NÁM. SNP 8, PSČ 985 66		
MIESTO STAVBY k.ú. VEĽKÝ ŠARIŠ	PARCELNÉ ČÍSLO 2684/1	
OKRES PREŠOV	KRAJ PREŠOVSKÝ	
NÁZOV STAVBY STABILIZÁCIA HRANICE ŠKÔLKARSKEHO STREDISKA ŠARIŠ		DÁTUM 08/2010
OBSAH VÝKRESU Celková situácia stavby		MIERKA 1:1000
		STUPEŇ PD pre stav.konanie a realizáciu stavby
		ČÍSLO VÝKRESU C.