
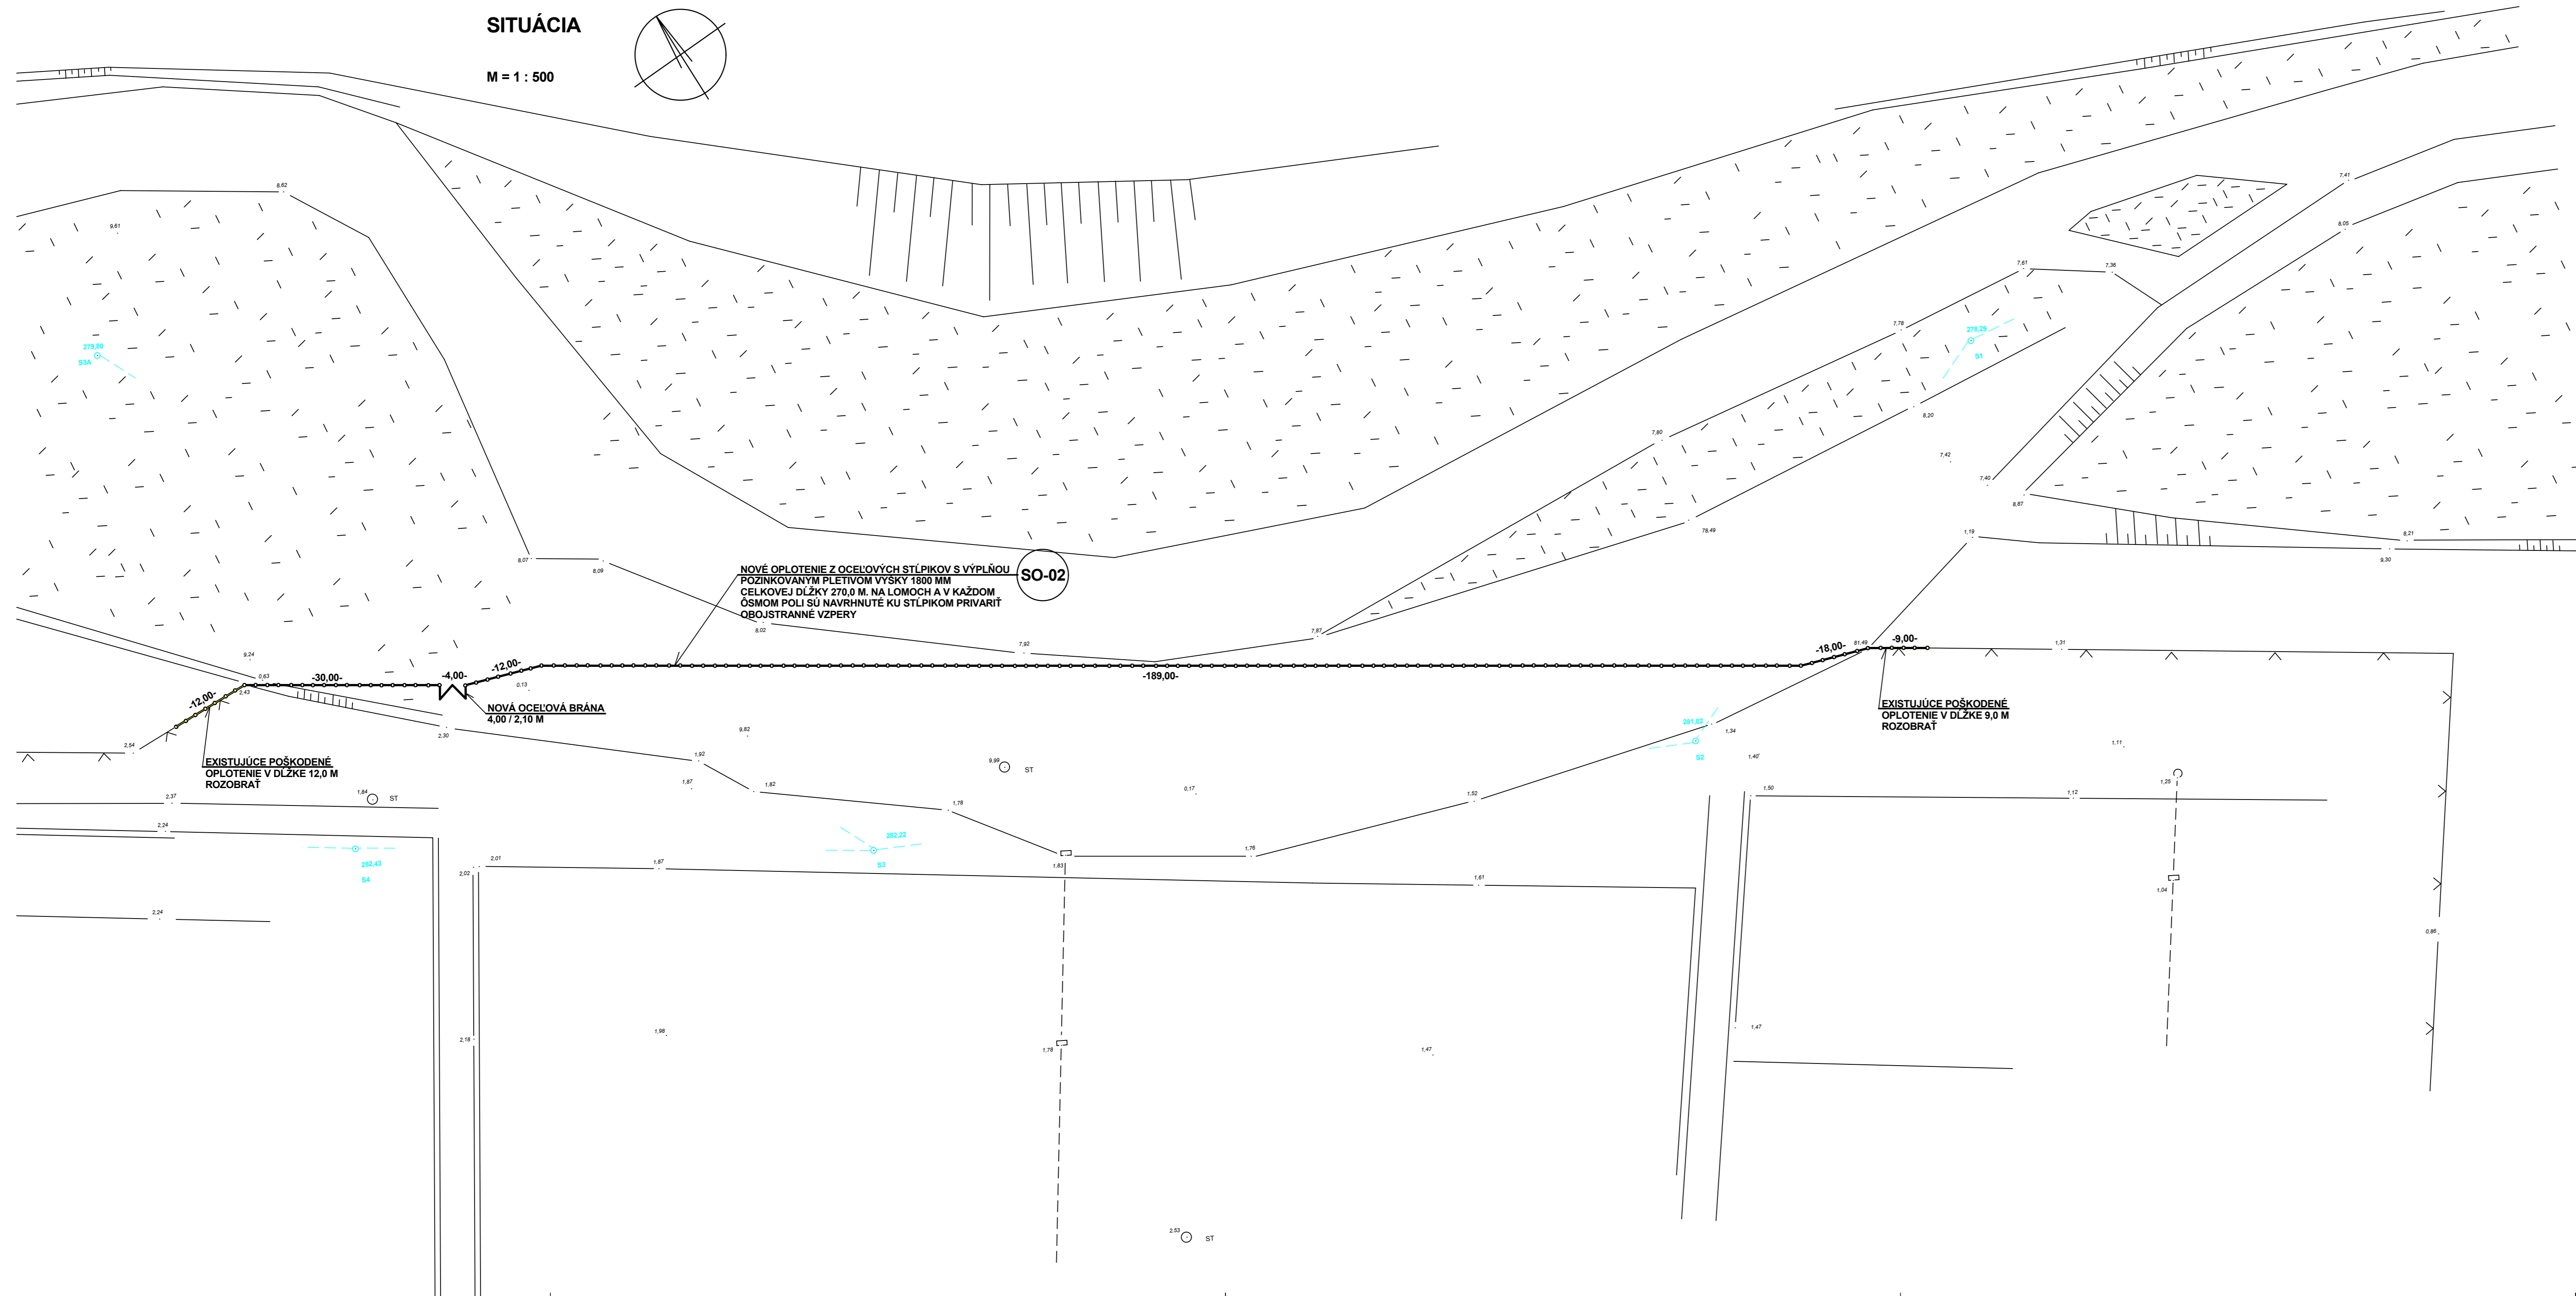


SITUÁCIA

M = 1 : 500

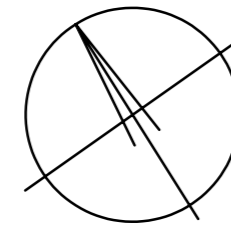

LEGENDA

- EXISTUJÚCE OPLOTENIE
- NAVRHOVANÉ DOPLNENÉ OPLOTENIE
- DEMONTOVANÉ ČASTI EXISTUJÚCEHO OPLOTENIA

UPOZORNENIE !

PRED ZAČATÍM VÝKOPOVÝCH PRÁČ JE POTREBNÉ POŽIADAŤ O PRESNÉ VYTÝČENIE EXISTUJÚCICH PODZEMNÝCH VEDENÍ, KTORÉ MÔŽU BYŤ REALIZÁCIOU STAVBY DOTKNUTÉ.

TENTO VÝKRES JE ORIGINÁL. JEHO KOPÍROVANIE BEZ SÚHLASU AUTOROV JE ZAKÁZANÉ.

SO-02 DOPLNENIE OPLOTENIA				ZVÁZOK Č.
ZODPOVEDNÝ PROJEKTANT	ING. GRÉK	VYPRACOVAL	ING. GRÉK	
PROJEKTANT STAVBY	ING. MOŤOVSKÝ	KRESLIL		
INVESTOR	LESY SR š.p. BANSKÁ BYSTRICA, NÁM. SNP 8, PSČ 985 66			
MIESTO STAVBY	k.ú. VEĽKÝ ŠARIŠ	PARCELNÉ ČÍSLO	2684/1	
OKRES	PREŠOV	KRAJ	PREŠOVSKÝ	KLASIF. STAVBY 2 1 5 2
NÁZOV STAVBY	STABILIZÁCIA HRANICE ŠKŔLKARSKEHO STREDISKA ŠARIŠ			DÁTUM 08/2010
OBSAH VÝKRESU	Situácia oplotenia			MIERKA 1: 500
				STUPEŇ PD pre stav.konanie a realizáciu stavby
				ČÍSLO VÝKRESU D.2.2.