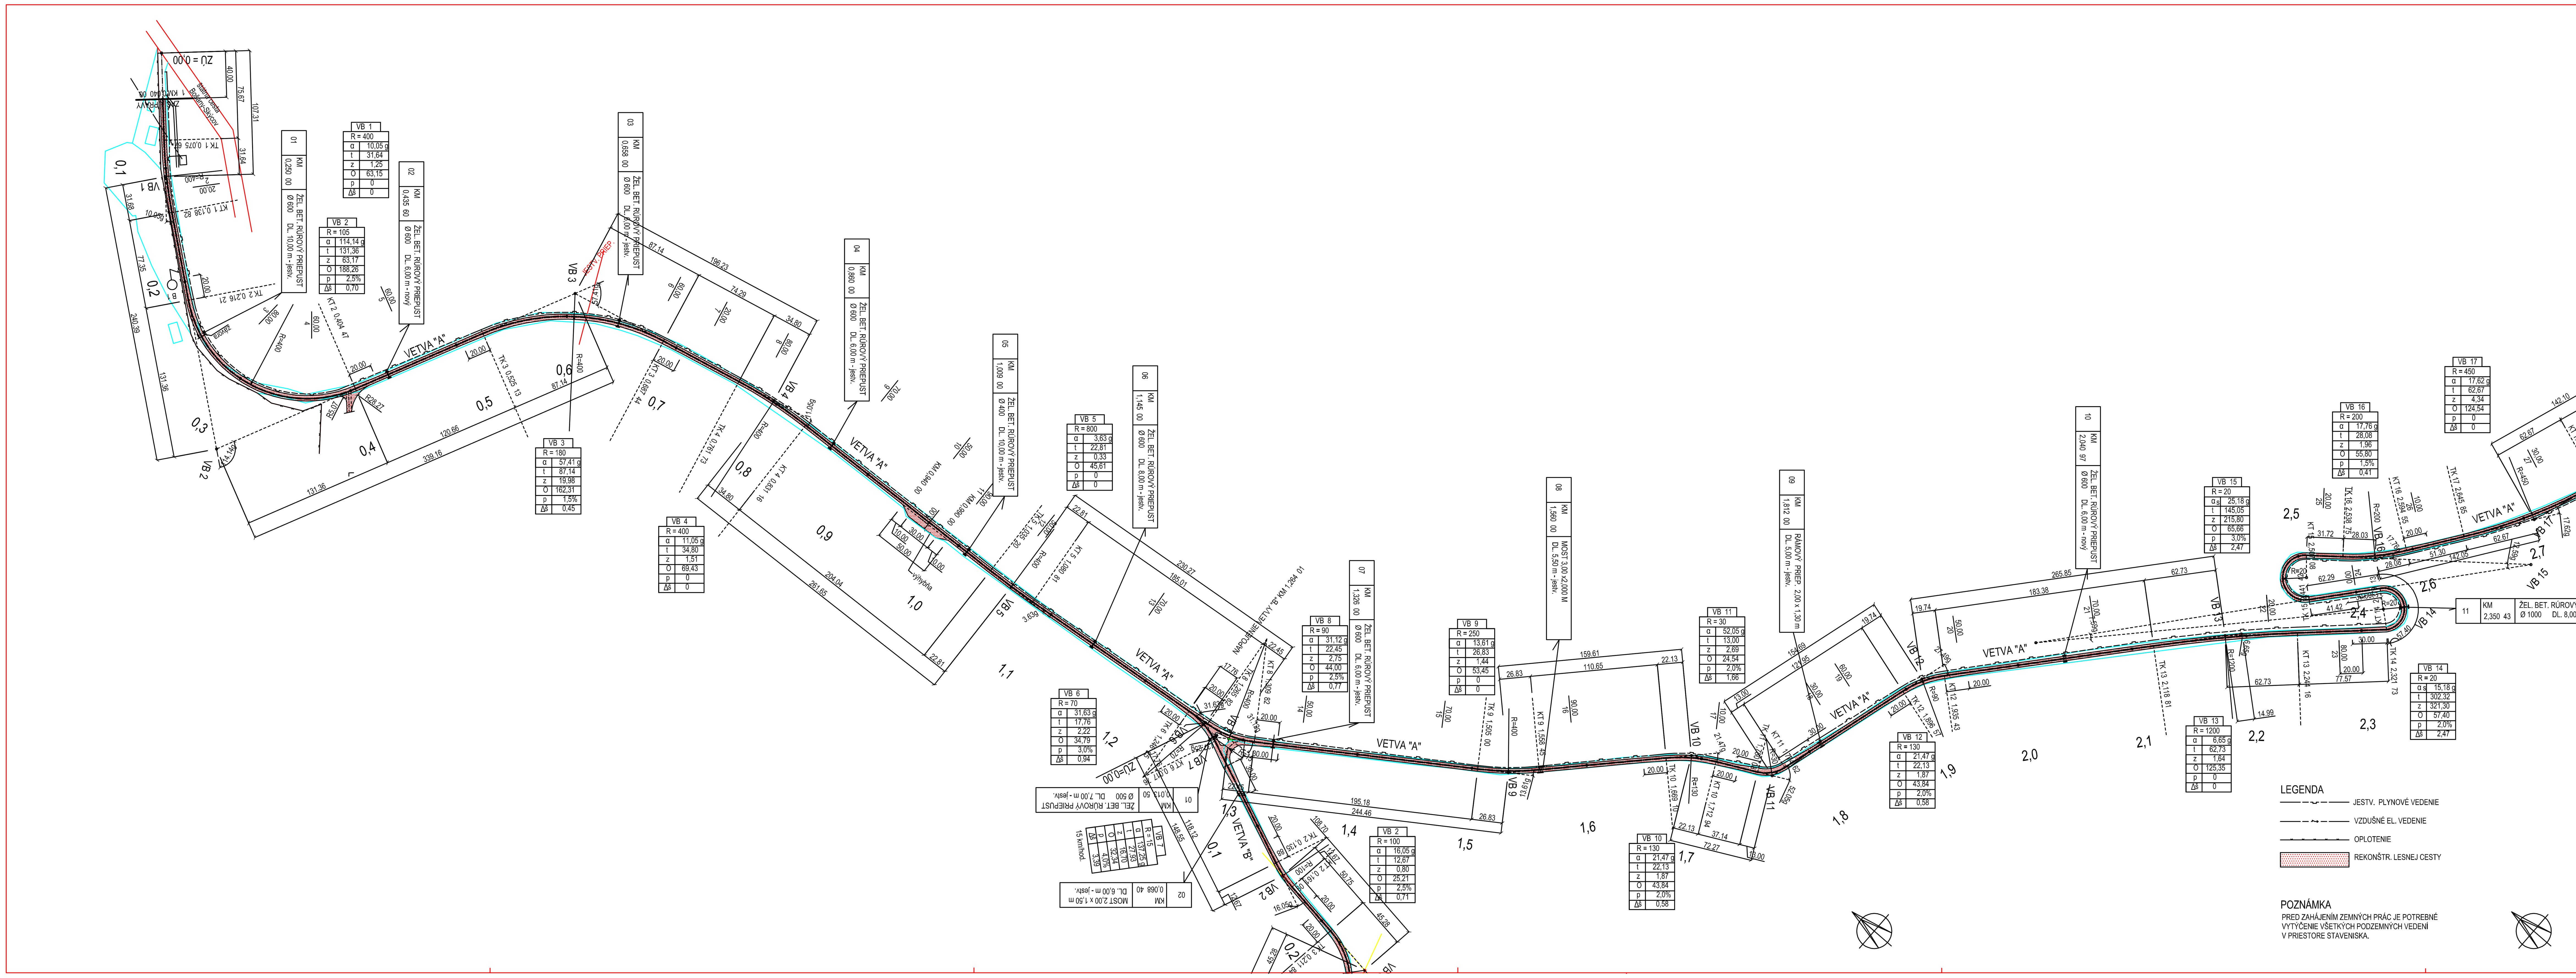

HIP, Manager proj.	Zodpovedný projektant	Vypracoval	reg.č.SKSI	PPAM Ing.Peter Arpáš, Aut.Ing. Projektovo-inž. kancelária Biringerova 9 949 01 Nitra č.t. 037-7334944
	Ing.Peter Arpáš	Ing.Peter Arpáš	1647*A4-1,21	
		V.Lačný		
Investor	Lesy Slovenskej republiky, š.p. Odštepný závod Topoľčianky			
Názov stavby	**REKONŠTRUKCIA LESNEJ CESTY JASTRABIE**			Formát: 12 x A4 Dátum: 03/2011
Miesto	k.ú. SKYCOV, KLÍŽ			Stupeň dokum.: odborná pomoc
Objekt	**Rekonštr.lesnej cesty Jastrabie, vetva "A"**			Číslo zákazky:
Účel	Projekt pre ohlásenie stavebných úprav			Profesia: DOPR. STAVBY
Obsah výkresu	**SITUÁCIA Č.1**			Mierka 1:2000 / Č.V. 1