


L.C. BORSUČIA

M 1:5 000

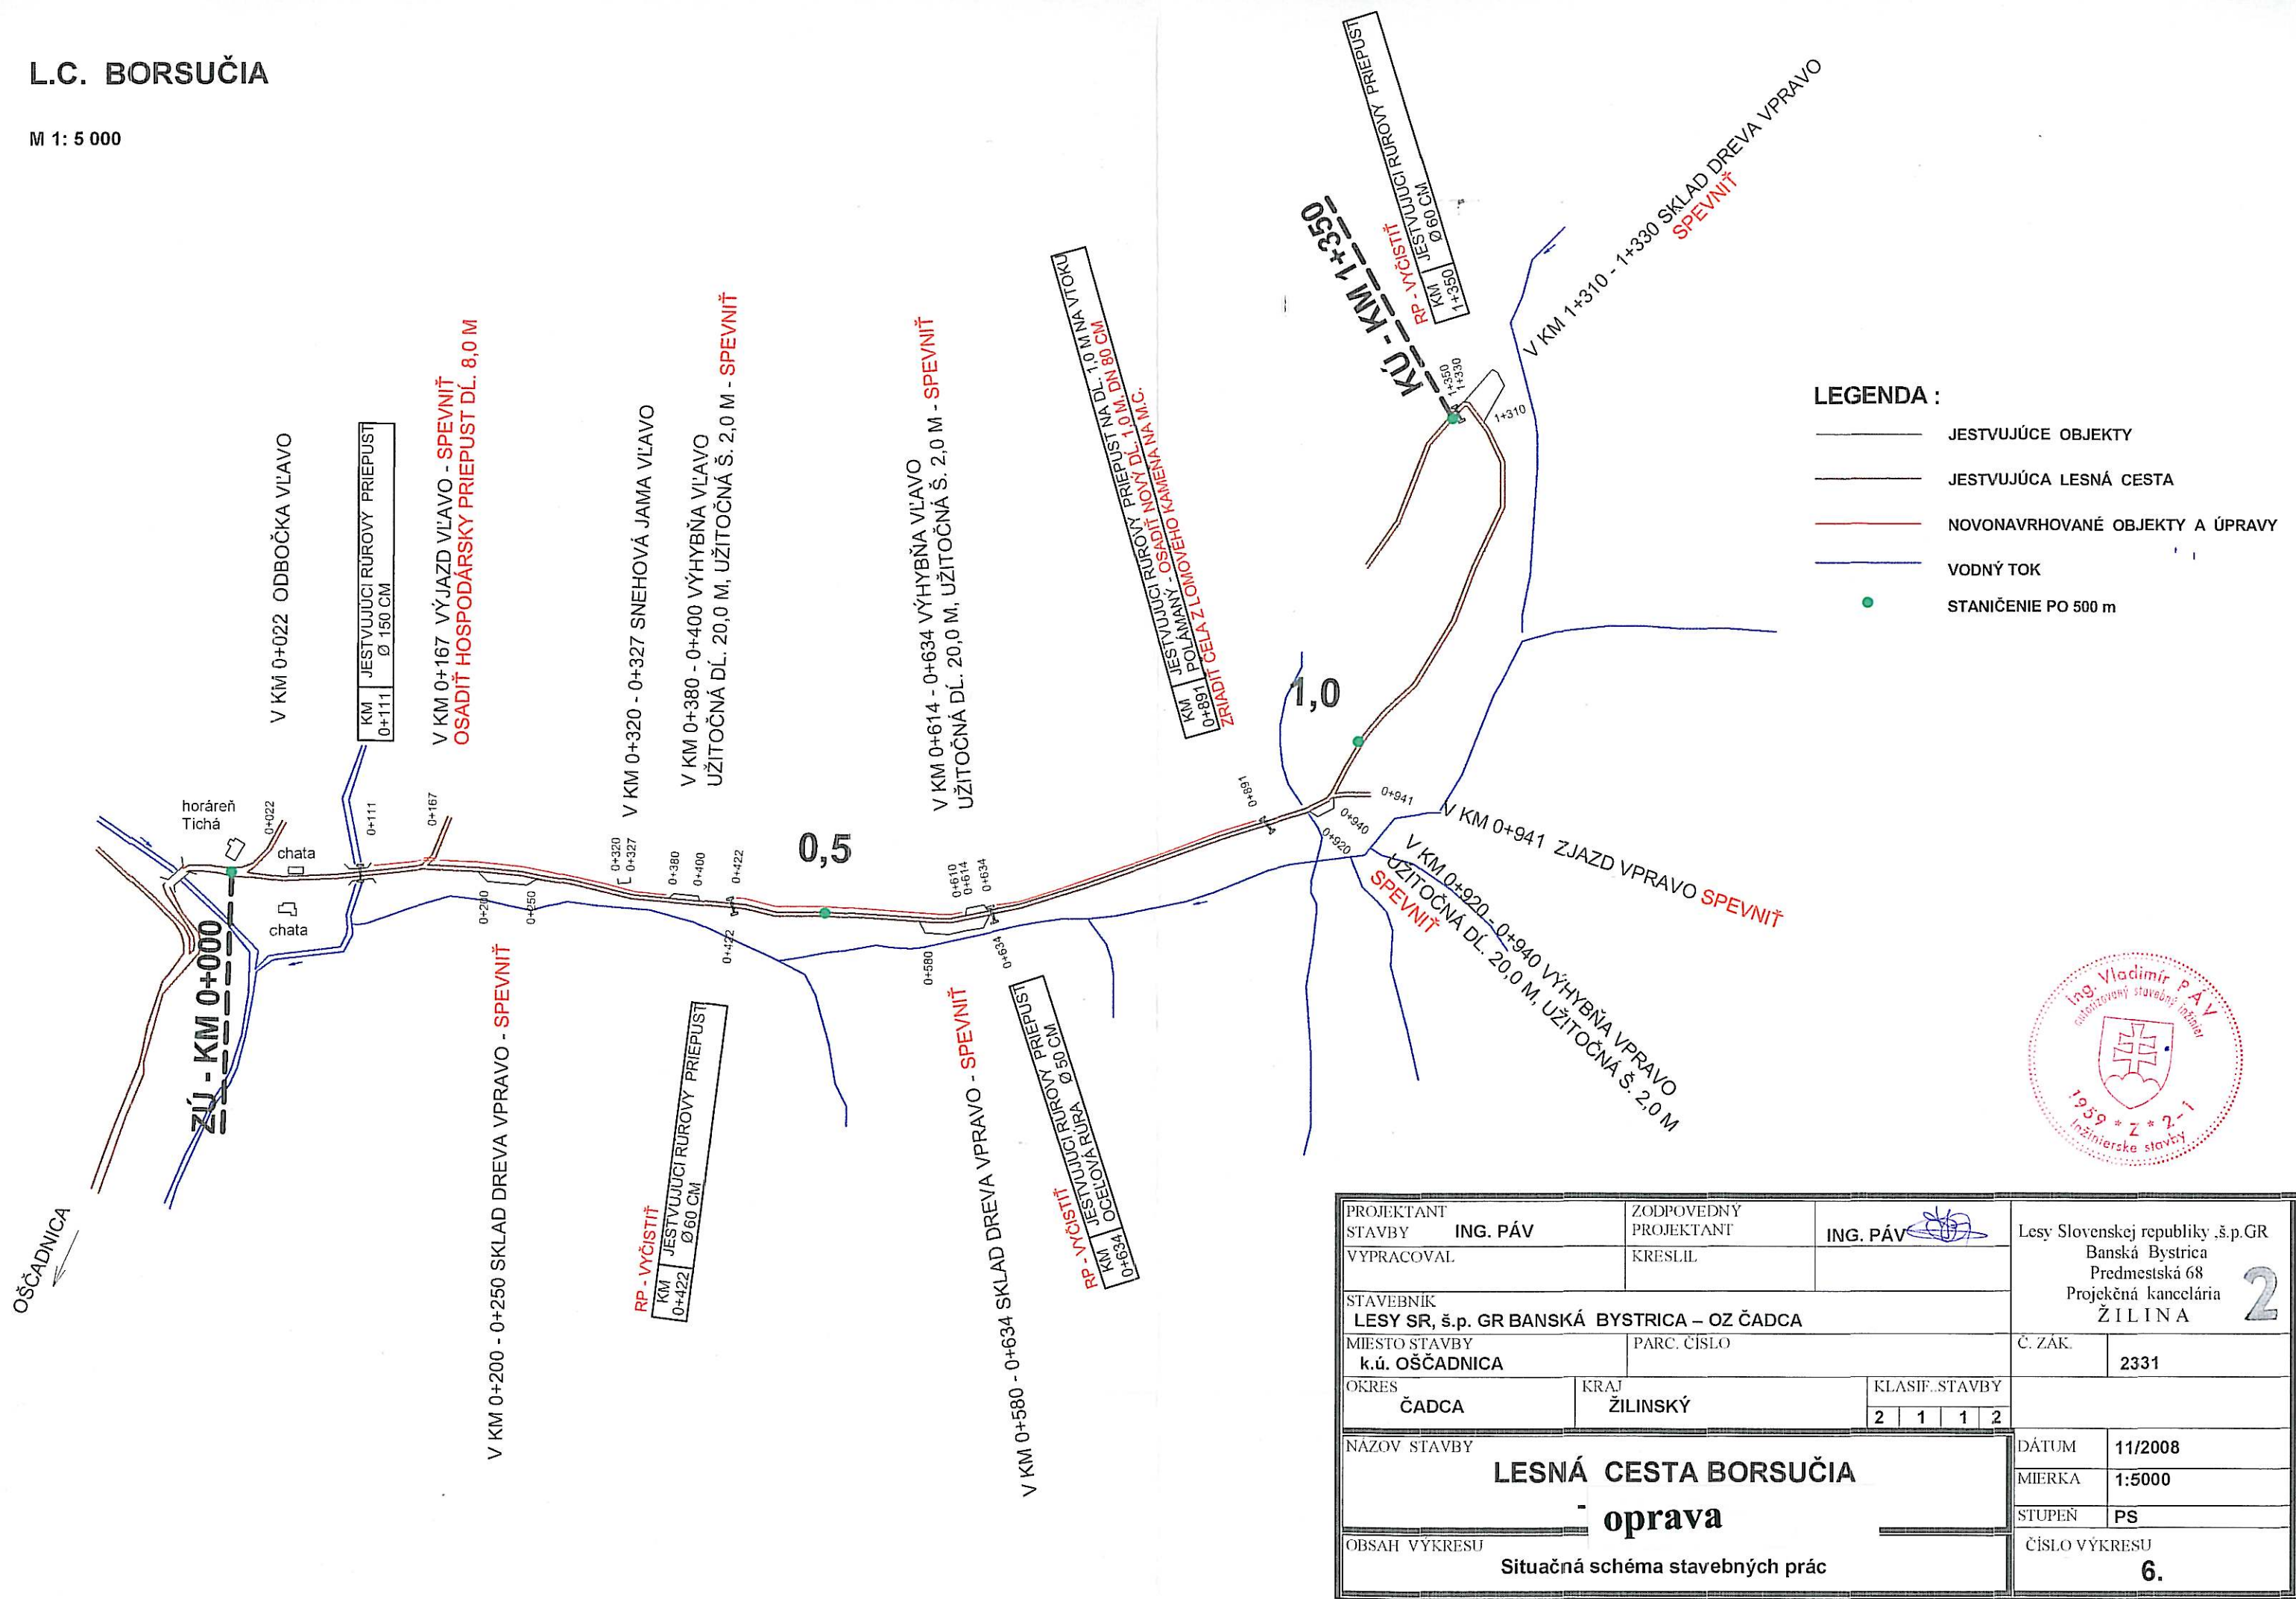

PROJEKTANT STAVBY	ING. PÁV	ZODPOVEDNÝ PROJEKTANT	ING. PÁV	Lesy Slovenskej republiky .š.p.GR Banská Bystrica Predmestská 68 Projekčná kancelária ŽILINA
VYPRACOVAL		KRESLIL		
STAVEBNÍK	LESY SR, š.p. GR BANSKÁ BYSTRICA – OZ ČADCA			Č. ZÁK. 2331
MIESTO STAVBY	k.ú. OŠČADNICA			
OKRES	ČADCA	KRAJ	ŽILINSKÝ	KLASIF. STAVBY 2 1 1 2
NAZOV STAVBY	LESNÁ CESTA BORSUČIA - oprava			
OBSAH VÝKRESU	Situčná schéma stavebných prác			DÁTUM 11/2008
				MIERKA 1:5000
				STUPEŇ PS
				ČÍSLO VÝKRESU 6.