



KRAJ:  
KATASTRÁLNE ÚZEMIE:  
DRUH POZEMKU:  
POZDLŽNY PROFIL  
M 1:100/100

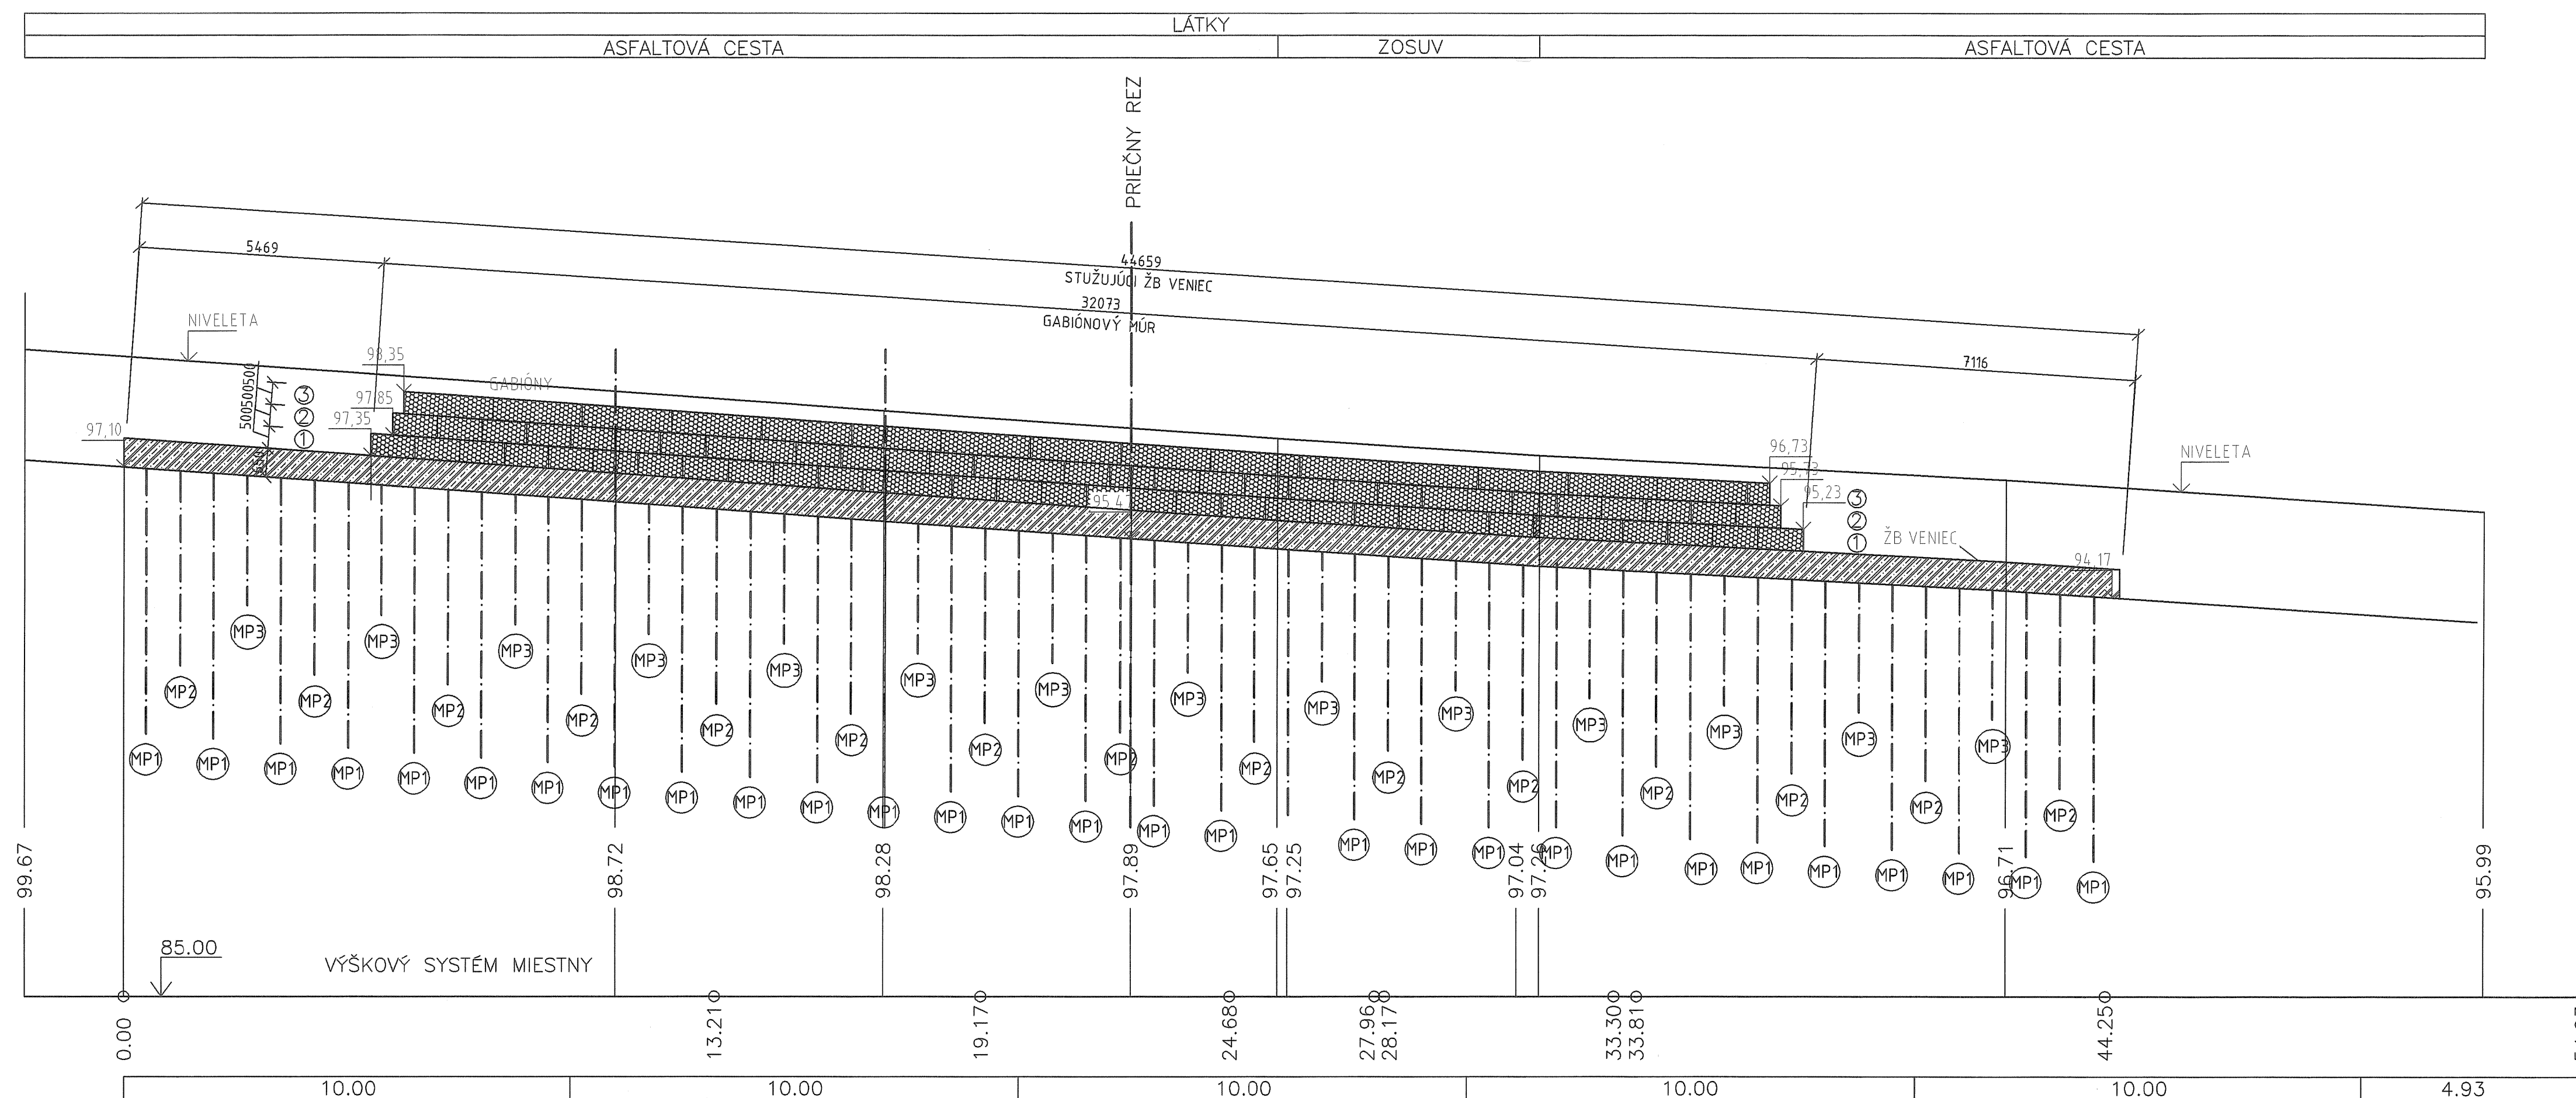


- MP1 - MIKROPILÓTA  $\phi$  89/10, DĹ. 6 m, SKLON 0°
- MP2 - MIKROPILÓTA  $\phi$  89/10, DĹ. 6 m, SKLON 40°
- MP3 - MIKROPILÓTA  $\phi$  89/10, DĹ. 6 m, SKLON 60°

- 1 - GABIÓN 2,0 x 1,0 x 0,5 m, POZINKOVANÝ
- 2 - GABIÓN 2,0 x 1,0 x 0,5 m, POZINKOVANÝ
- 3 - GABIÓN 4,0 x 1,0 x 0,5 m, POZINKOVANÝ


LB-2

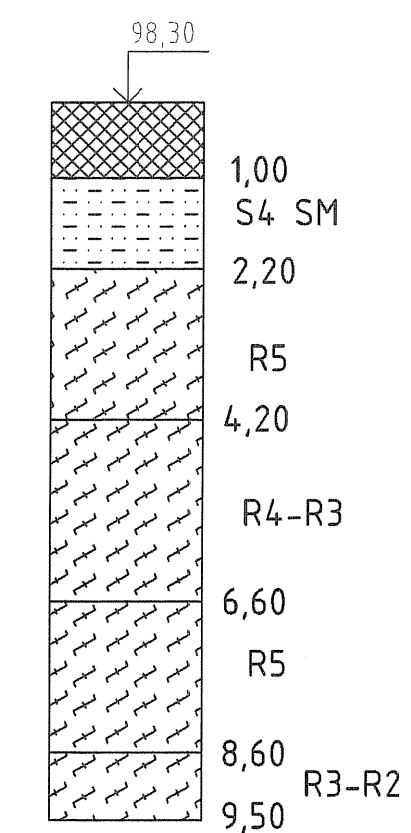

Podzemné siete nešetrené  
Súradnicový systém MIESTNY  
Výškový systém MIESTNY

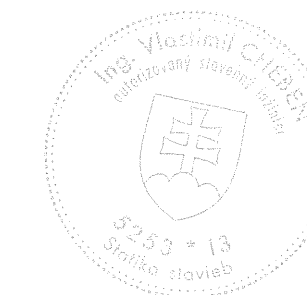

VÝTLAČOK:

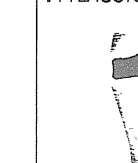

GENERÁLNY PROJEKTANT : Kysucká cesta 3 tel : 041/7003090 fax : 041/7003091 www.vhs-sk-projekt.sk haas@vhs-sk-projekt.sk		PROJEKTANT : GEART, s.r.o. TEHA 4 OSK. OLSZLINA TEL: 041-551 311 0910-451 516 E-MAIL: GEART@GEART.SK WEB: WWW.GEART.SK	
HLAVNÝ INŽ. PROJ.:	ZODP. PROJEKTANT:	VÝPRÁCOVAL:	PROFESIA:
Ing. Karol Haas	Ing. Vlastimil Čebeň, PhD.	Ing. Vlastimil Čebeň, PhD.	Statika
MIESTO STAVBY:	LÁTKY	FORMÁT:	4 A4
STAVEBNÍK:	LESY SR, ODŠTEPNÝ ZÁVOD KRIVÁŇ	DÁTUM:	10/2010
STAVBA:	SAŇACIA ZOSUVU NA LESNEJ CESTE BYKOVO	PROJ. STUP.:	DSP, DRS
		Č. ZÁKAZKY:	
		ARCH. ČÍSLO:	1-570
OBSAH PRÍLOHY:	POZDLŽNY PROFIL	MIERKA:	1:100/100
		Č. VÝKR.:	3