


KRAJ:  
KATASTRÁLNE ÚZEMIE:  
DRUH POZEMKU:  
PRIEČNY REZ V KM 0,022 50  
M 1:100/100

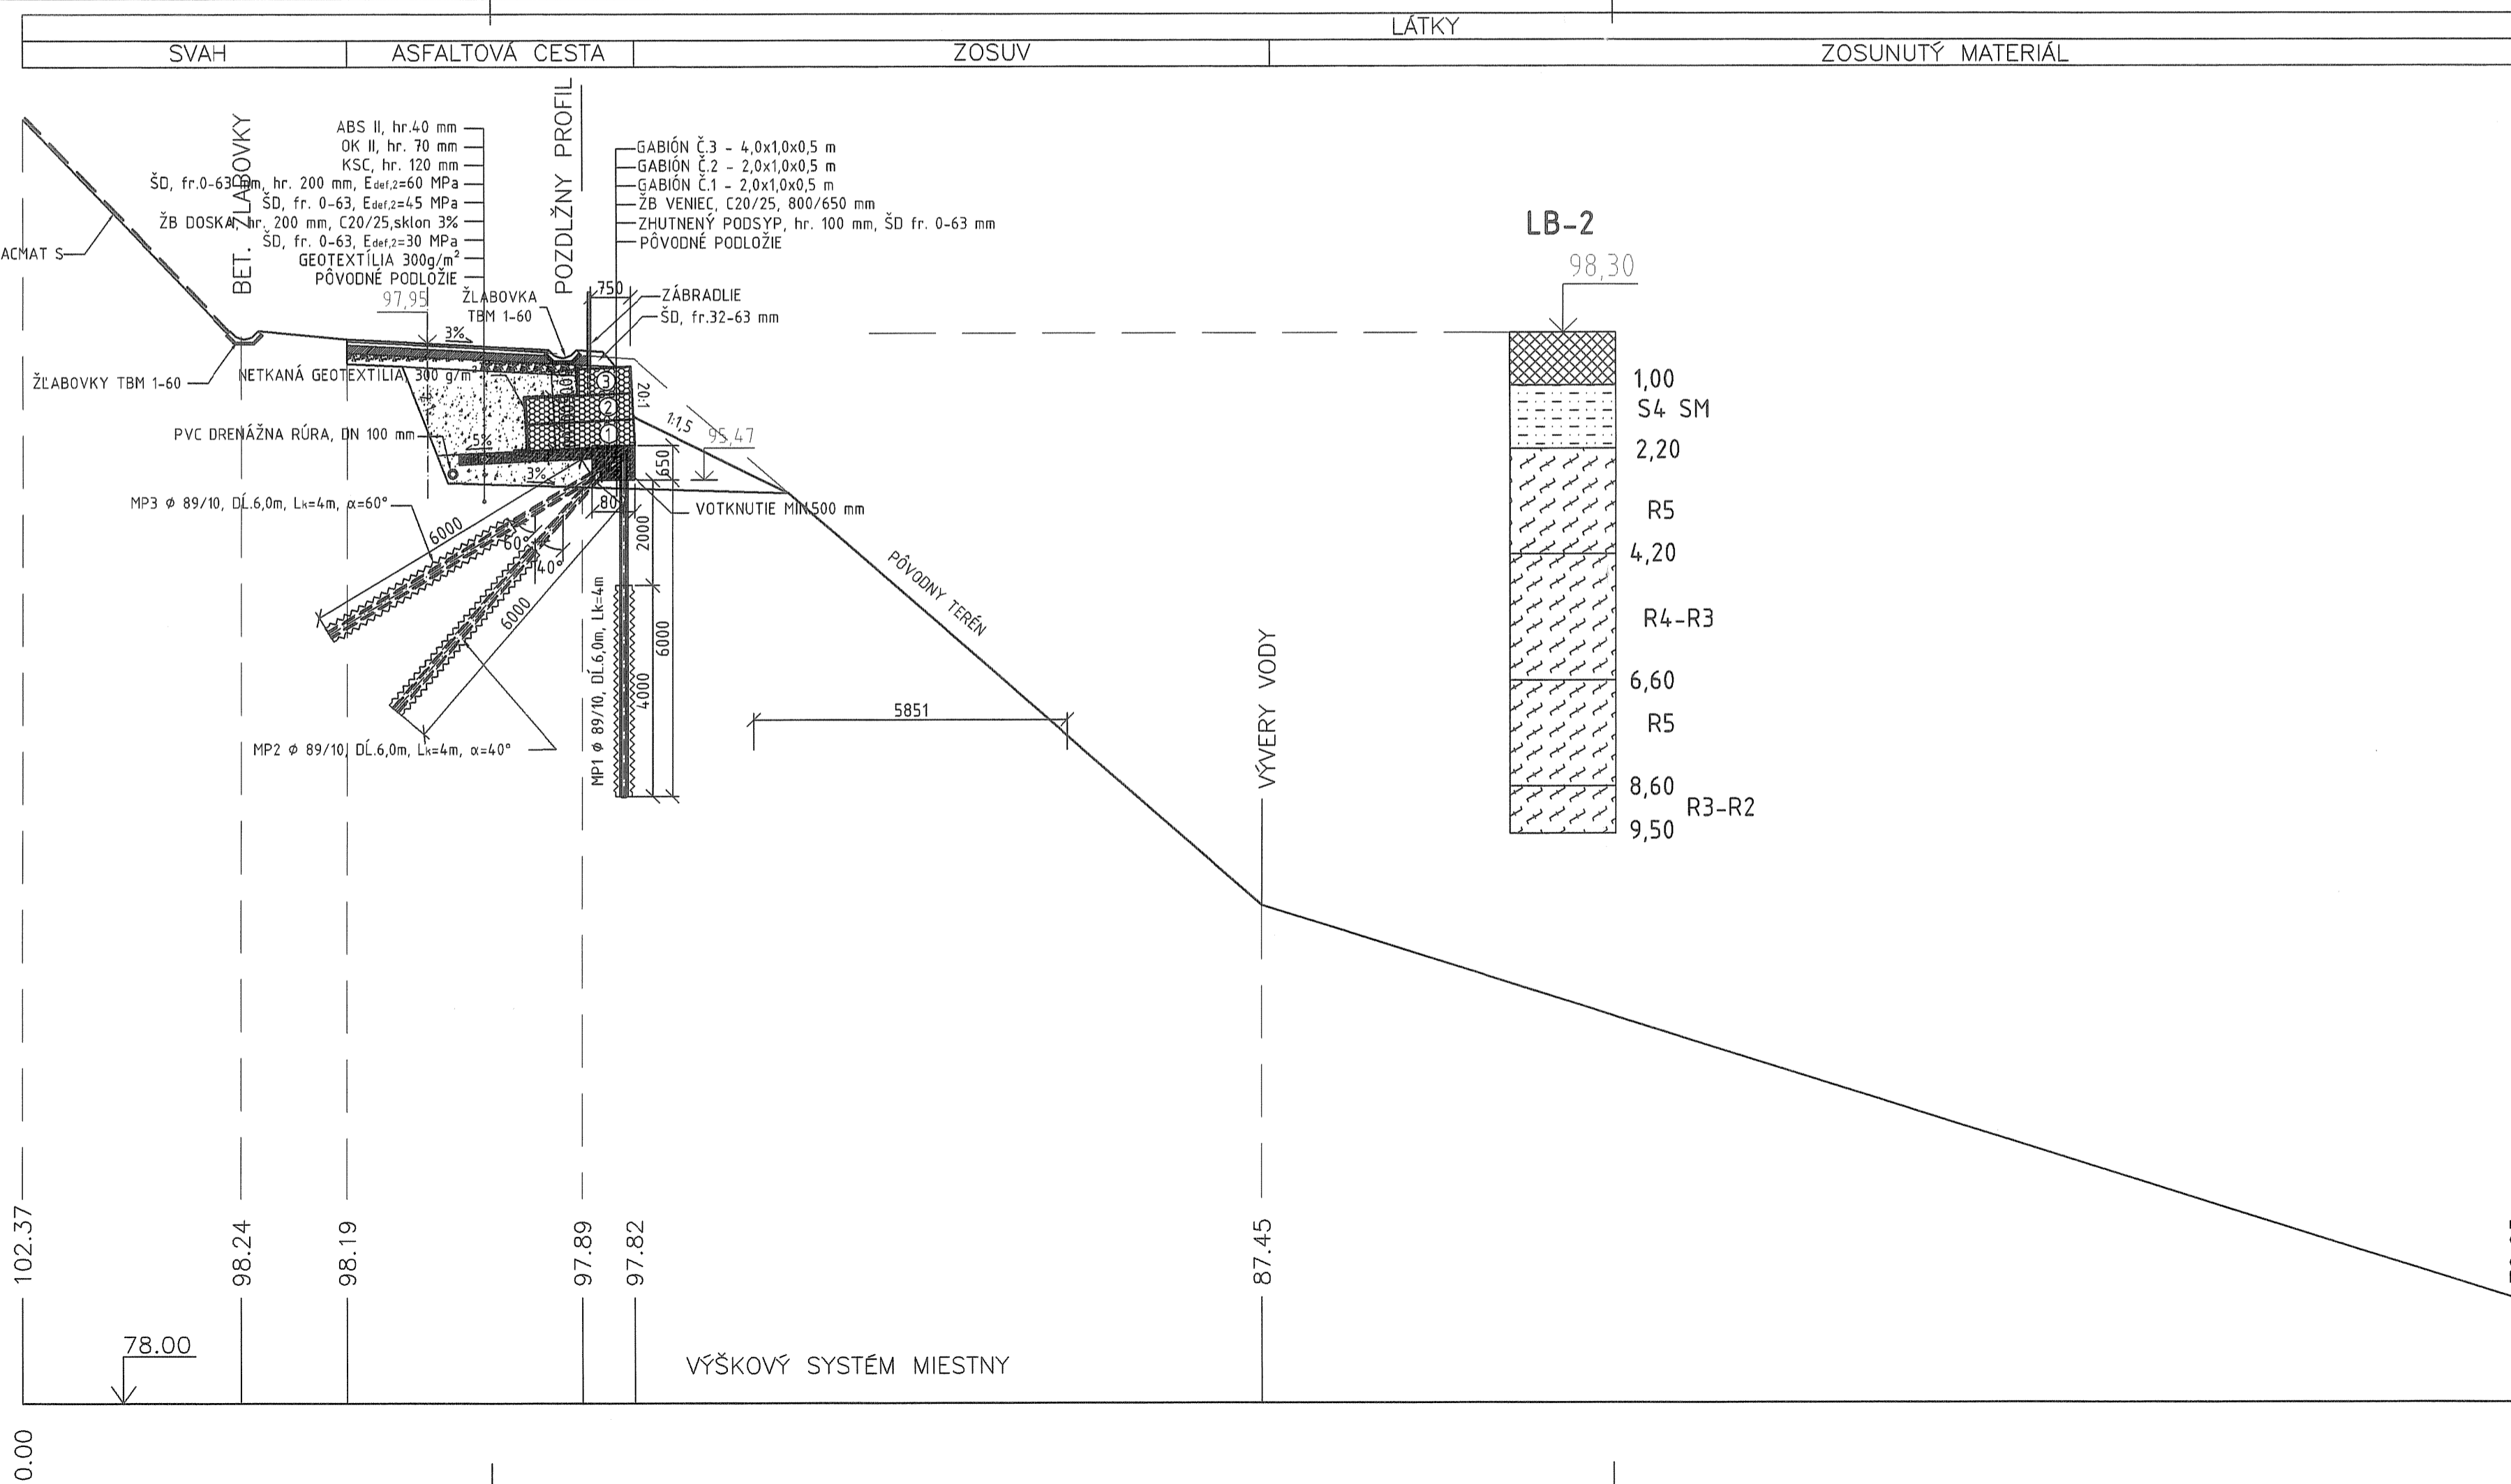

**POZNÁMKA:**

**GABIÓNY:**

- 1 - GABIÓN 2,0 x 1,0 x 0,5 m, POZINKOVANÝ
- 2 - GABIÓN 2,0 x 1,0 x 0,5 m, POZINKOVANÝ
- 3 - GABIÓN 4,0 x 1,0 x 0,5 m, POZINKOVANÝ

- TYP SIETE (ROZMER OKA SIETE): 8 X 10 cm
- PRIEMER DRÔTU: 3,9 mm

- BLOKY GABIÓNOV SPÁJAŤ VIAZACÍM DRÔTOM HRúbKY 3 MM
- PRVÝ RAD KOTVIŤ O TRNE Z BET. VÝSTUŽE VYSTUPUJÚCE Z DOSKY A VENCA

**VÝPLŇOVÉ KAMENIVO:**

- POHLADOVÁ ČASŤ - RUČNE ULOŽIŤ VALÚNY KAMEŇOV D=125-250 MM
- OSTATNÉ - STROJNE VYPLNIŤ KAMEŇMI, ROZBITÝMI BETÓNOVÝMI BLOKMI ALEBO ODPADOM Z LOMOV D=100 - 250 MM, ALT. ZHUTNIŤ ZEMINU VHODNÚ DO NÁSYPOV
- POŽIADAVKY NA MATERIÁL: MRAZUVZDORNOSŤ, TRVANLIVOSŤ (ANDEZIT ...)

- MP1 - MIKROPILÓTA Ø 89/10, DĹ. 6 m, SKLON 0°, Lk=4,0 m
- MP2 - MIKROPILÓTA Ø 89/10, DĹ. 6 m, SKLON 40°, Lk=4,0 m
- MP3 - MIKROPILÓTA Ø 89/10, DĹ. 6 m, SKLON 60°, Lk=4,0 m

**MIKROPILÓTA Ø 89/10**

- PRIEMER VRTU PÍLÓTY Ø 156 mm
- DĹŽKA VRTU L = 6,0 m
- OCEĽ: S 235 - HRUBOSTENNÁ RÚRKA Ø 89/ 10
- POČET MIKROPILÓT: 59 KS

**ZÁLIEVKA:**


- CEMENTOVÁ ZÁLIEVKA NORMOVEJ PEVNOSTI R<sub>bn</sub> = 30 MPa (C25/ 30)
- CEMENT PORTLANDSKÝ TROSKOVÝ CEM II/A-S 32,5R
- VODNÝ SÚČiniteľ W<sub>max</sub> = 0,45

**POZNÁMKA K VÝROBE MIKROPILÓT:**

- KOREŇOVÚ ČASŤ MP PREINJEKTOVAŤ NA ZDANLIVÝ PRIEMER D=250 mm
- POČET ETÁŽÍ: 8
- MNOŽSTVO INJEKTÁŽNEJ ZMESI NA ETÁŽ: 20-25 L
- INJEKTÁŽNY TLAK: 0,7-2,5 (3,0) MPa
- SKLON VRTANIA 0°-60° PODĽA MIKROPILÓTY
- HRUBOSTENNÚ VÝSTUŽ MP UKOTVIŤ MIN. 500 mm VO VENCÍ



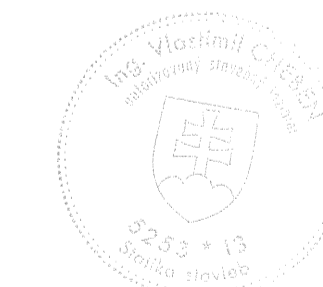

Podzemné siete nešetrené  
Súradnicový systém MIESTNY  
Výškový systém MIESTNY



VÝTLAČOK:

1

GENERÁLNY PROJEKTANT :  Kysucká cesta 3 tel :041/7003090 fax :041/7003091 www.vhs-sk-projekt.sk haas@vhs-sk-projekt.sk		PROJEKTANT :  GEART, s.r.o. TIHA 4 010 01 ŽILINA IČO: 45198193 094-652 516	
HLAVNÝ INŽ. PROJ.:	ZODP.PROJEKTANT:	VYPRÁCOVAL:	PROFESIA:
Ing. Karol Haas	Ing. Vlastimil Chebeň, Ph.D.	Ing. Vlastimil Chebeň, Ph.D.	Statika
MIESTO STAVBY:	LÁTKY	FORNÁT:	4 A4
STAVEBNÍK:	LESY SR, ODŠTEPNÝ ZÁVOD KRIVÁŇ	DÁTUM:	10/2010
STAVBA:	SAŇACIA ZOSUVU NA LESNEJ CESTE BYKOVO	PROJ.STUP.:	DSP, DRS
		Č.ZÁKAZKY:	
		ARCH.ČÍSLO:	1-570
OBSAH PRÍLOHY:	CHARAKTERISTICKÝ PRIEČNY REZ V KM 0,02250	MIERKA:	1:100
		Č.VYKR.:	2

KÓTY TERÉNU

POROVNÁVACIA ROVINA

STANIČENIE V M