
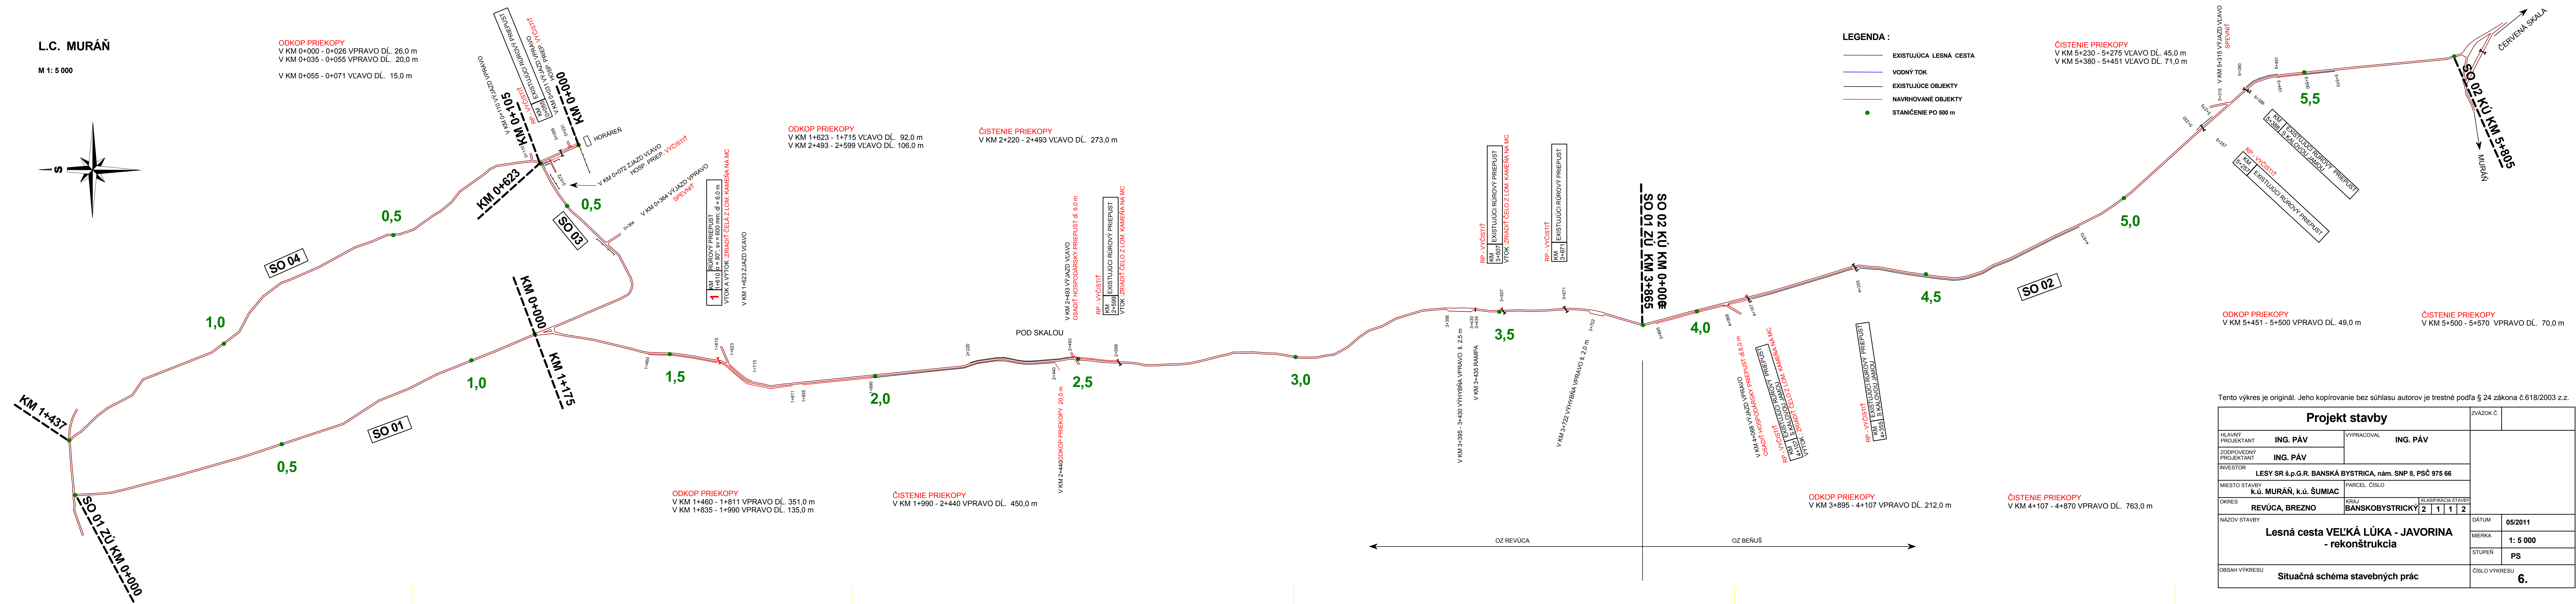


L.C. MURÁŇ

M 1: 5 000

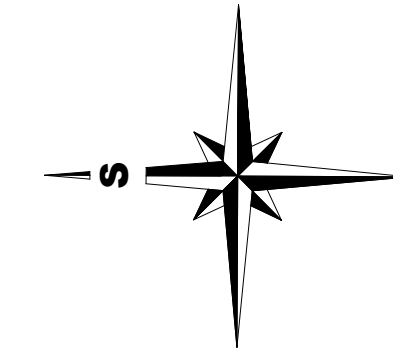

Projekt stavby		ZVÁZOK Č.
HLAVNÝ PROJEKTANT	ING. PÁV	VYPRACOVAL
ZODPOVEDNÝ PROJEKTANT	ING. PÁV	ING. PÁV
INVESTOR	LESY SR š.p.G.R. BANSKÁ BYSTRICA, nám. SNP 8, PSČ 975 66	
MIESTO STAVBY	k.ú. MURÁŇ, k.ú. ŠUMIAC	PARCEL. ČÍSLO
OKRES	REVÚCA, BREZNO	KRAJ BANSKOBYSTRICKÝ
NÁZOV STAVBY	Lesná cesta VEĽKÁ LÚKA - JAVORINA - rekonštrukcia	DÁTUM
OBSAH VÝKRESU	Situačná schéma stavebných prác	MIERKA
		STUPEŇ
		ČÍSLO VÝKRESU