


Pôdorys strechy - bleskozvod
m = 1: 50

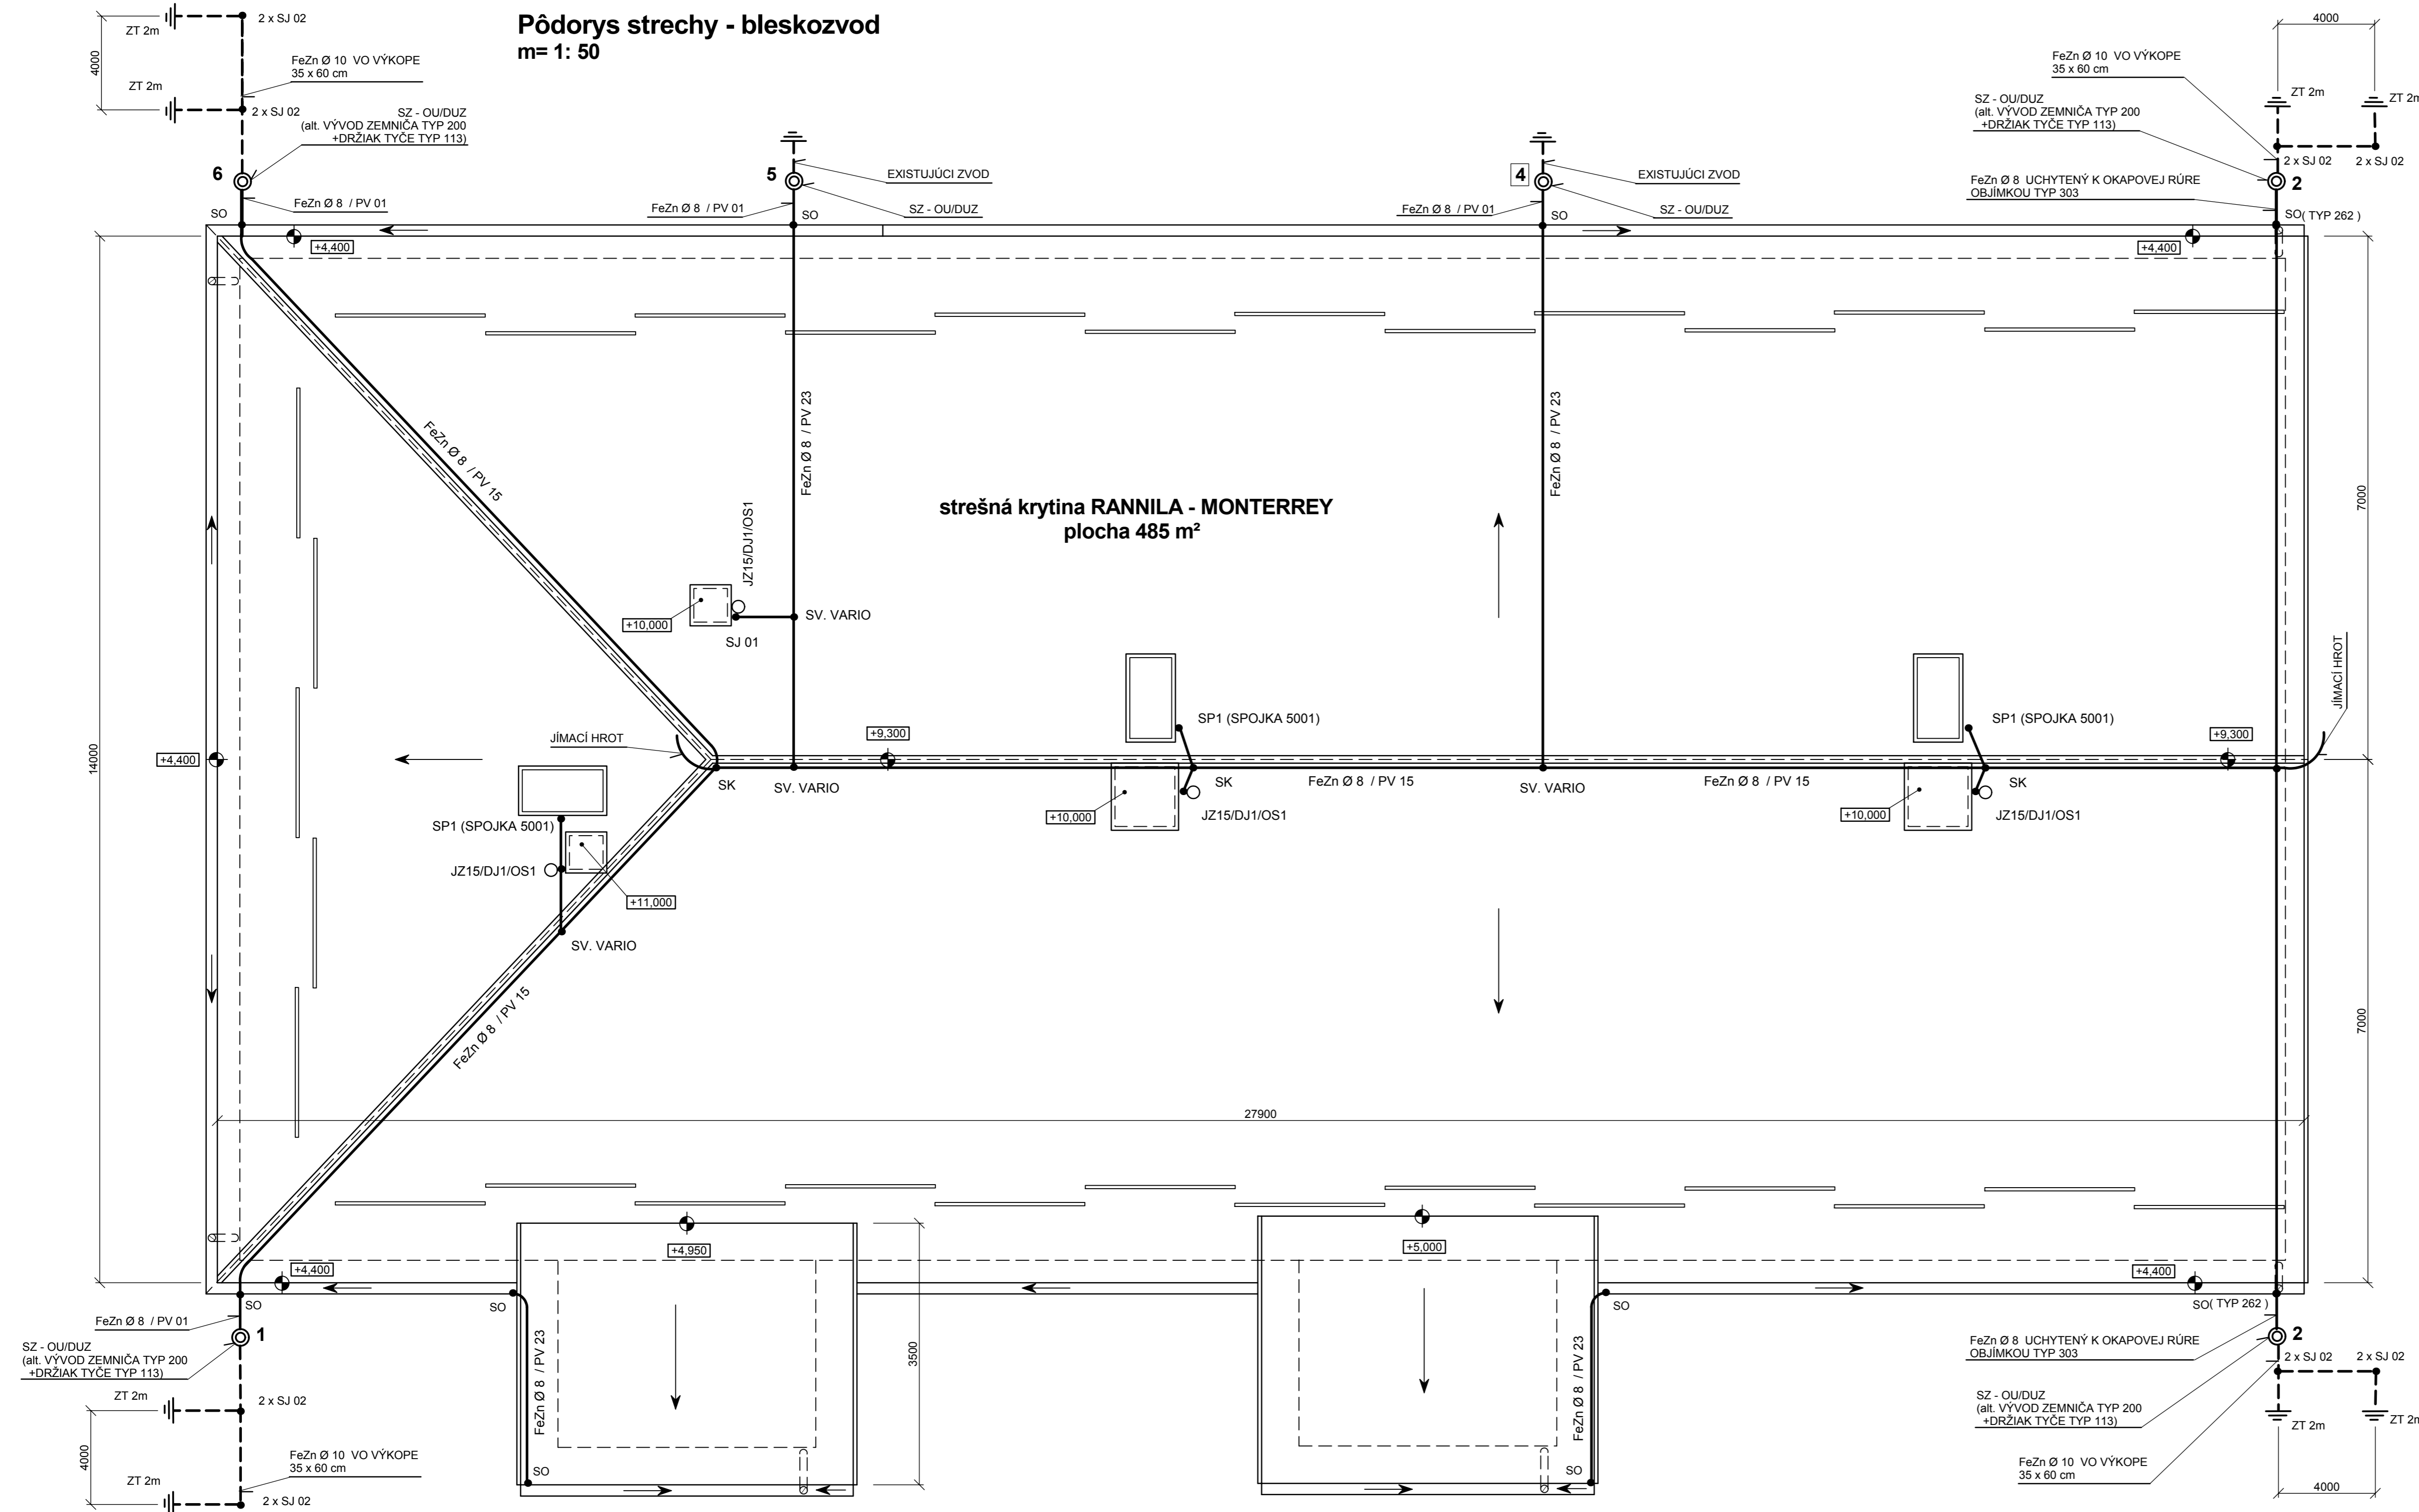

POZNÁMKA

BLESKOZVOD MUSÍ VYHOVOVAŤ STN EN 62 305 - 3

CELKOVÝ ODPOR UZEMŇOVACEJ SÚSTAVY MÁ BYŤ MENŠÍ AKO 10 OHMOV

K BLESKOZVODU BUDÚ PRIPOJENÉ VŠETKY KOVOVÉ SÚČASTI STRECHY, ZARIADENIA A POTRUBIA ULOŽENÉ NA NEJ.

Tento výkres je originál. Jeho kopírovanie bez súhlasu autorov je trestné podľa § 24 zákona č.618/2003 z.z.

Projekt stavby			ZVÁZOK Č.	
HĽAVNÝ PROJEKTANT	ING. GRÉK	VYPRACOVAL	PLODOVÁ	
ZODPOVEDNÝ PROJEKTANT	PLODOVÁ	STAVEBNÍK		
LESY SR š.p.G.R. BANSKÁ BYSTRICA, nám. SNP 8, PSČ 975 66				
MIESTO STAVBY	k.ú. PALÁRIKOVO	PARCEL. ČÍSLO	3792/3	
OKRES	NOVÉ ZÁMKY	KRAJ	NITRIANSKÝ	
KLASIFIKÁCIA STAVBY			1 2 2 0	
NÁZOV STAVBY	Sociálno-prevádzková budova bažantnica Palárikovo - rekonštrukcia strechy		DÁTUM	03/2011
OBSAH VÝKRESU			MIERKA	M 1: 50
Pôdorys strechy - bleskozvod			STUPEŇ	PS
			ČÍSLO VÝKRESU	D 2.13