

USEK 3







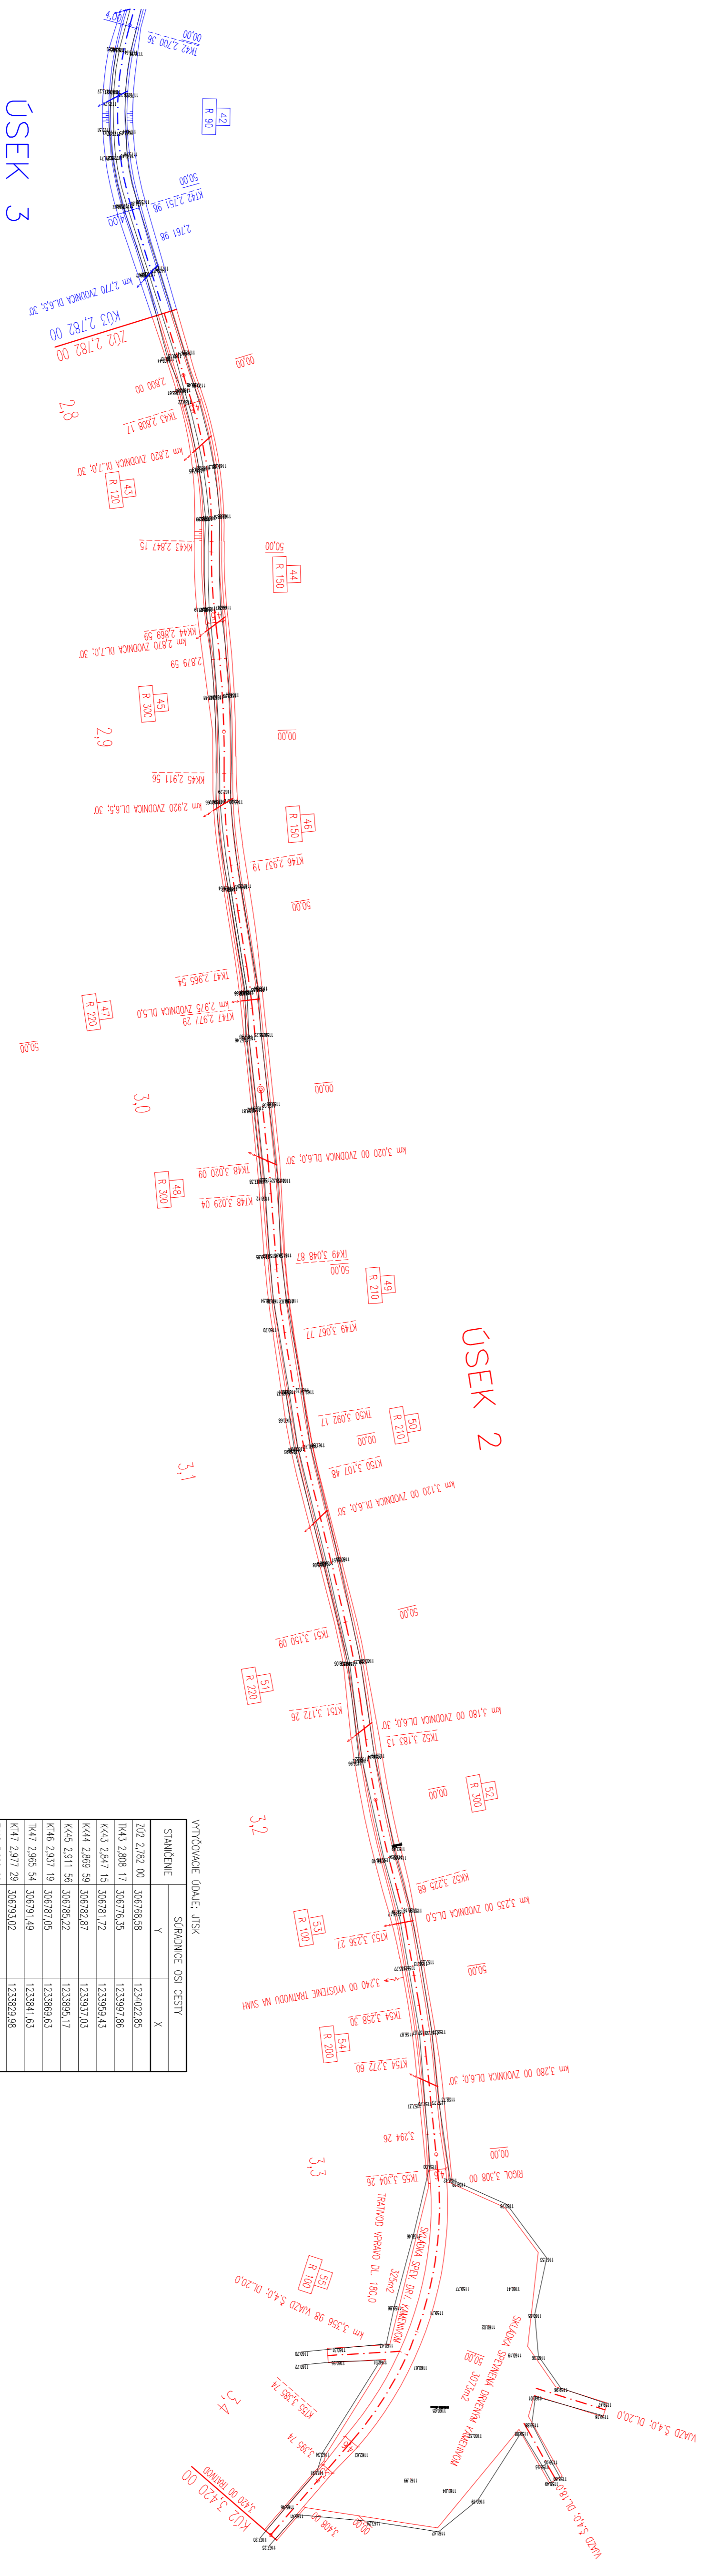






